



РАБОЧИЙ ПРОЕКТ ЖИЛОГО ДОМА, 402м²

www.artstroydom.com
sk.artstroydom@ukr.net
(067)6140435 (067)6376042

















“Арт Строй Дом”

Строительство индивидуального жилого дома по
адресу: Запорожский р-н., Владимировский с.с., село
Солнечное, ул. Ясная, 22

РАБОЧИЙ ПРОЕКТ

Генеральный план

ЯСН-11-01-ГП

2017

Ведомость основных комплектов рабочих чертежей

Обозначение	Наименование	Примечание
ЯСН-11-01-ГП	Генеральный план	
ЯСН-11-01-АР	Архитектурные решения	
ЯСН-11-02-АР	Архитектурные решения (летний павильон)	

Ведомость рабочих чертежей основного комплекта ГП

Лист	Наименование	Примечание
ГП-1	Общие данные	
ГП-2	Генеральный план. М 1:500. Ситуационный план.	
ГП-3	Разбивочный план. М 1:200	
ГП-4	Конструкции дорожных покрытий	
ГП-5	План организации рельефа. М 1:500.	
ГП-6	Разбивочный план осветительных приборов. М 1:200.	
ГП-7	Схема управления освещением. М 1:200	
ГП-8	Схема установки электрических изделий. М 1:200	
ГП-9	Схема озеленения участка. М 1:200	
ГП-10	Посадочная ведомость зеленых насаждений	
ГП-11	Схема водоотведения. М 1:500.	
ГП-12	Сводный план сетей. М 1:500.	
ГП-13	Схема расположения фундаментов под ограждение. М 1:200	
ГП-14	План ограждения участка. М 1:200	
ГП-15	Развертка по ограждению Е-В. Вид по 1. Фрагмент плана ограждения Е-Г. М 1:100	
ГП-16	Развертка по ограждению Е-Ж. Вид по 1. Фрагмент плана ограждения Е-Г.	
	Сечение 2-2, 3-3. М 1:100	
ГП-17	Развертка по ограждению Ж-К. Вид по 3. Фрагмент плана ограждения Ж-К.	
	Сечение 4-4. М 1:100	
ГП-18	Развертка по ограждению К-В. Вид по 4. Фрагмент плана ограждения К-В. М 1:100.	
ГП-19	Ведомость наружной отделки ограждения.	

Ведомость ссылочных и прилагаемых документов

Обозначение	Наименование	Примечание
ДБН 360-92**	Планировка и застройка сельских поселений	

Общие данные.

1. Рабочие чертежи индивидуального жилого дома по ул. Ясная, 22 в с. Солнечное, Запорожского р-на разработаны ДБН В.2.2-15-2005 “Жилые дома. основные положения” на основании договора №11 11/01 от 11.11.16г., инженерных изысканий выполненных изыскательской организацией ООО “Гильдия Инжиниринг” в 2016 г., задания на проектирование согласованного Заказчиком. Проект разработан для условий II – климатического района.

2. В данном разделе проекта разработаны чертежи вертикальной планировки и разбивочного плана на основании материалов топосъемки, эскизного проекта, согласованного с заказчиком, соответствующих нормативных документов. Проектом предусматривается строительство здания с учетом рельефа земли, окружающего застройку и наличие инженерных коммуникаций на прилегающей территории и на самом участке. На территории, прилегающей к проектируемому жилому дому, генеральным планом предусмотрено возведение следующих строений:

– жилой дом;

– бассейн;

– летний павильон;

– ограждение.

						ЯСН-11-01	ГП		
						Строительство индивидуального жилого дома по адресу: Запорожский р-н., Владимировский с.с., село Солнечное, ул. Ясная, 22			
Изм.	Колуч.	Лист	№ док	Подп.	Дата				
ГАП		Вашенко				Индивидуальный жилой дом	Стадия	Лист	Листов
Разработал		Вашенко					РП	1	
						Общие данные (начало). ТЭП.	Арм Строй Дом		
Н. контроль		Печень							

3. За условную отметку ±0.000 принят уровень чистого пола первого этажа, что соответствует абсолютной отметке 90,90.

4. Комплектом рабочих чертежей ГП предусмотрены размещение зданий, сооружений и коммуникаций, вертикальная планировка и благоустройство территории участка.

5. Отвод атмосферных вод предусмотрен за счет уклонов твердого покрытия в проектируемую ливневую канализацию и по существующему рельефу.

6. При производстве работ руководствоваться СНиП III-4-80 "Техника безопасности в строительстве" со всеми дополнениями и изменениями к нему.

7. При производстве работ должны быть составлены акты на скрытые строительные работы:

- фундаменты жилого дома;
- фундаменты летнего павильона;
- Фундаменты ограждения участка;
- другие акты перечислить в смежных разделах.


8. Проект разработан для производства работ в летнее время. При производстве работ в зимних условиях руководствоваться главами ГСН-81-05-02-2001.

9. Общие указания рассматривать совместно с примечаниями на листах данного комплекта чертежей.

10. Все применяемые отделочные материалы и изделия должны иметь гигиенические заключения Минздрава Украины и пожарные сертификаты на их безопасное использование.

11. В местах наличия существующих подземных коммуникаций земляные работы следует выполнять вручную.

						ЯСН-11-01 ГП			
						Строительство индивидуального жилого дома по адресу: Запорожский р-н., Владимировский с.с., село Солнечное, ул. Ясная, 22			
Изм.	Колуч.	Лист	№ док	Подп.	Дата				
ГАП		Ващенко				Индивидуальный жилой дом	Стадия	Лист	Листов
Разработал		Ващенко					РП	1.1	
						Общие данные.	Арм Строй Дом		
Н. контроль		Печень							

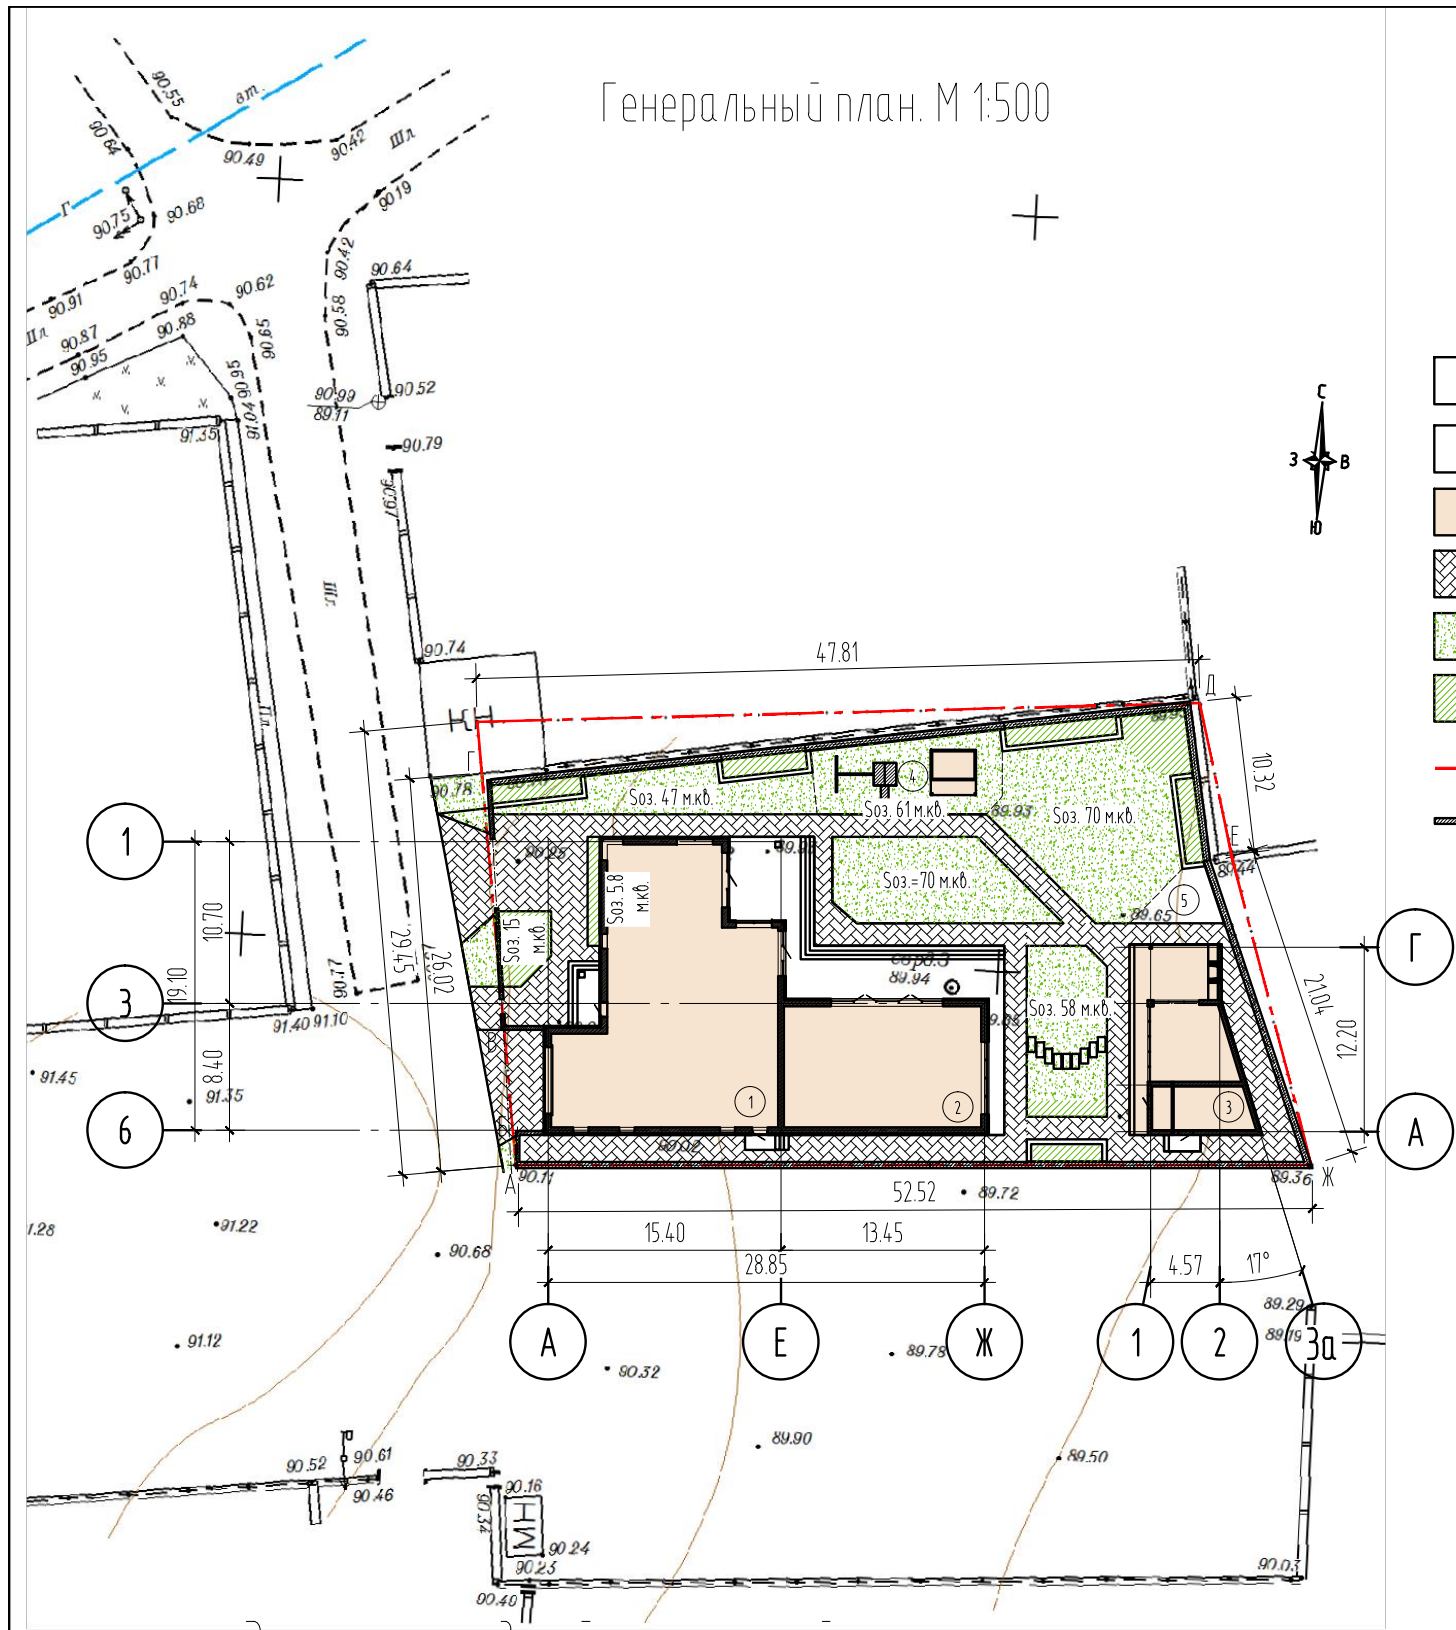


Экспликация зданий и сооружений

Поз. по генплану	Наименование	Площадь застройки, м2	Примечание
1	Жилой дом	288,9	Проект
2	Бассейн	167,6	Проект
3	Летний павильон	88,8	Проект
4	Детская площадка	60,4	Проект
5	Огород	-	Проект

Условные обозначения:

- существующие здания и сооружения;
- Шл. - дороги и проезды;
- здания;
- тротуарное мощение плиткой ФЭМ;
- газонное покрытие
- отсыпка корой, гранитной крошкой
- граница участка
- ограждение участка

Ситуационная схема.

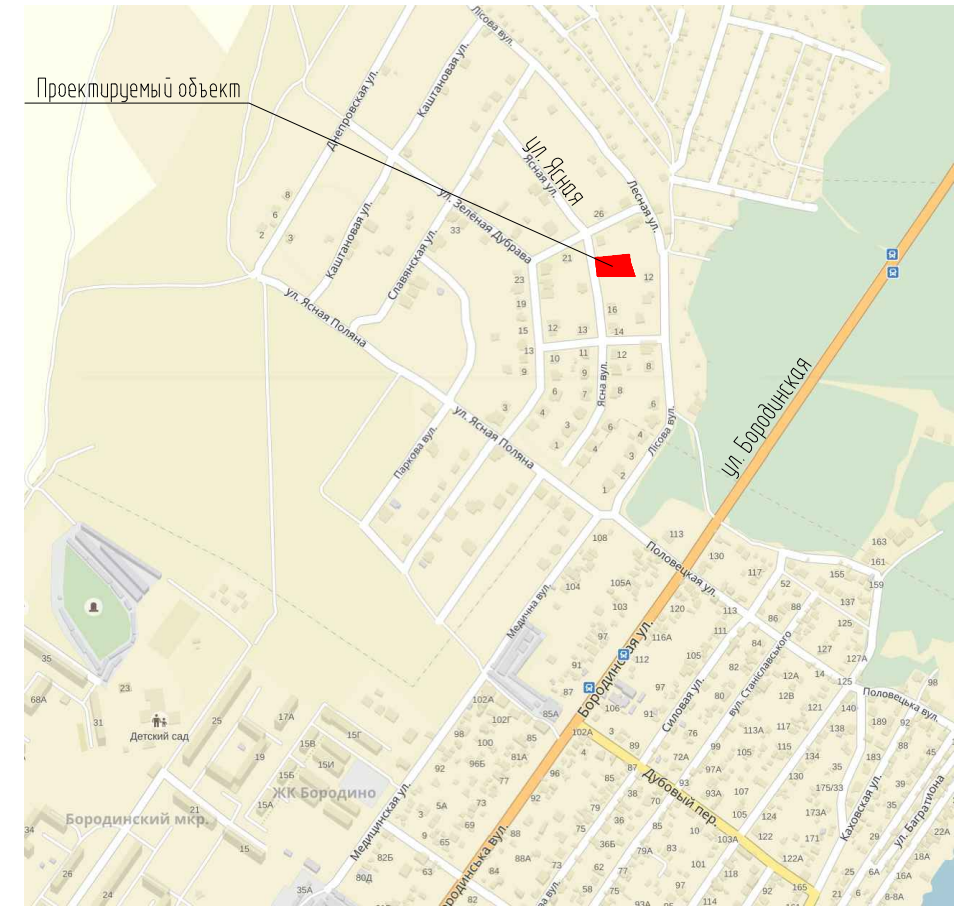


Технико-экономические показатели по генплану

№ п/п	Наименование	Площадь застройки, м2	%
1	Площадь участка	1500	100
2	Площадь застройки	501,5	33
3	Площадь мощения (внутри площадочного)	316,7	19
4	Озеленения	45,0	48

Примечания:

- Генеральный план разработан на основании топо-геодезической съемки выполненной ООО "Гильдия Инжиниринг" в 2016г.

						ЯСН-11-01 АР			
						Строительство индивидуального жилого дома по адресу: Запорожский р-н., Владимировский с.с., село Солнечное, ул. Ясная, 22			
Изм.	Колуч.	Лист	№ док	Подп.	Дата	Индивидуальный жилой дом	Стадия	Лист	Листов
ГАП		Вашенко					РП	2	
Разработал		Вашенко				Генеральный план	Арм Строй Дом		
Н. контроль		Печень							

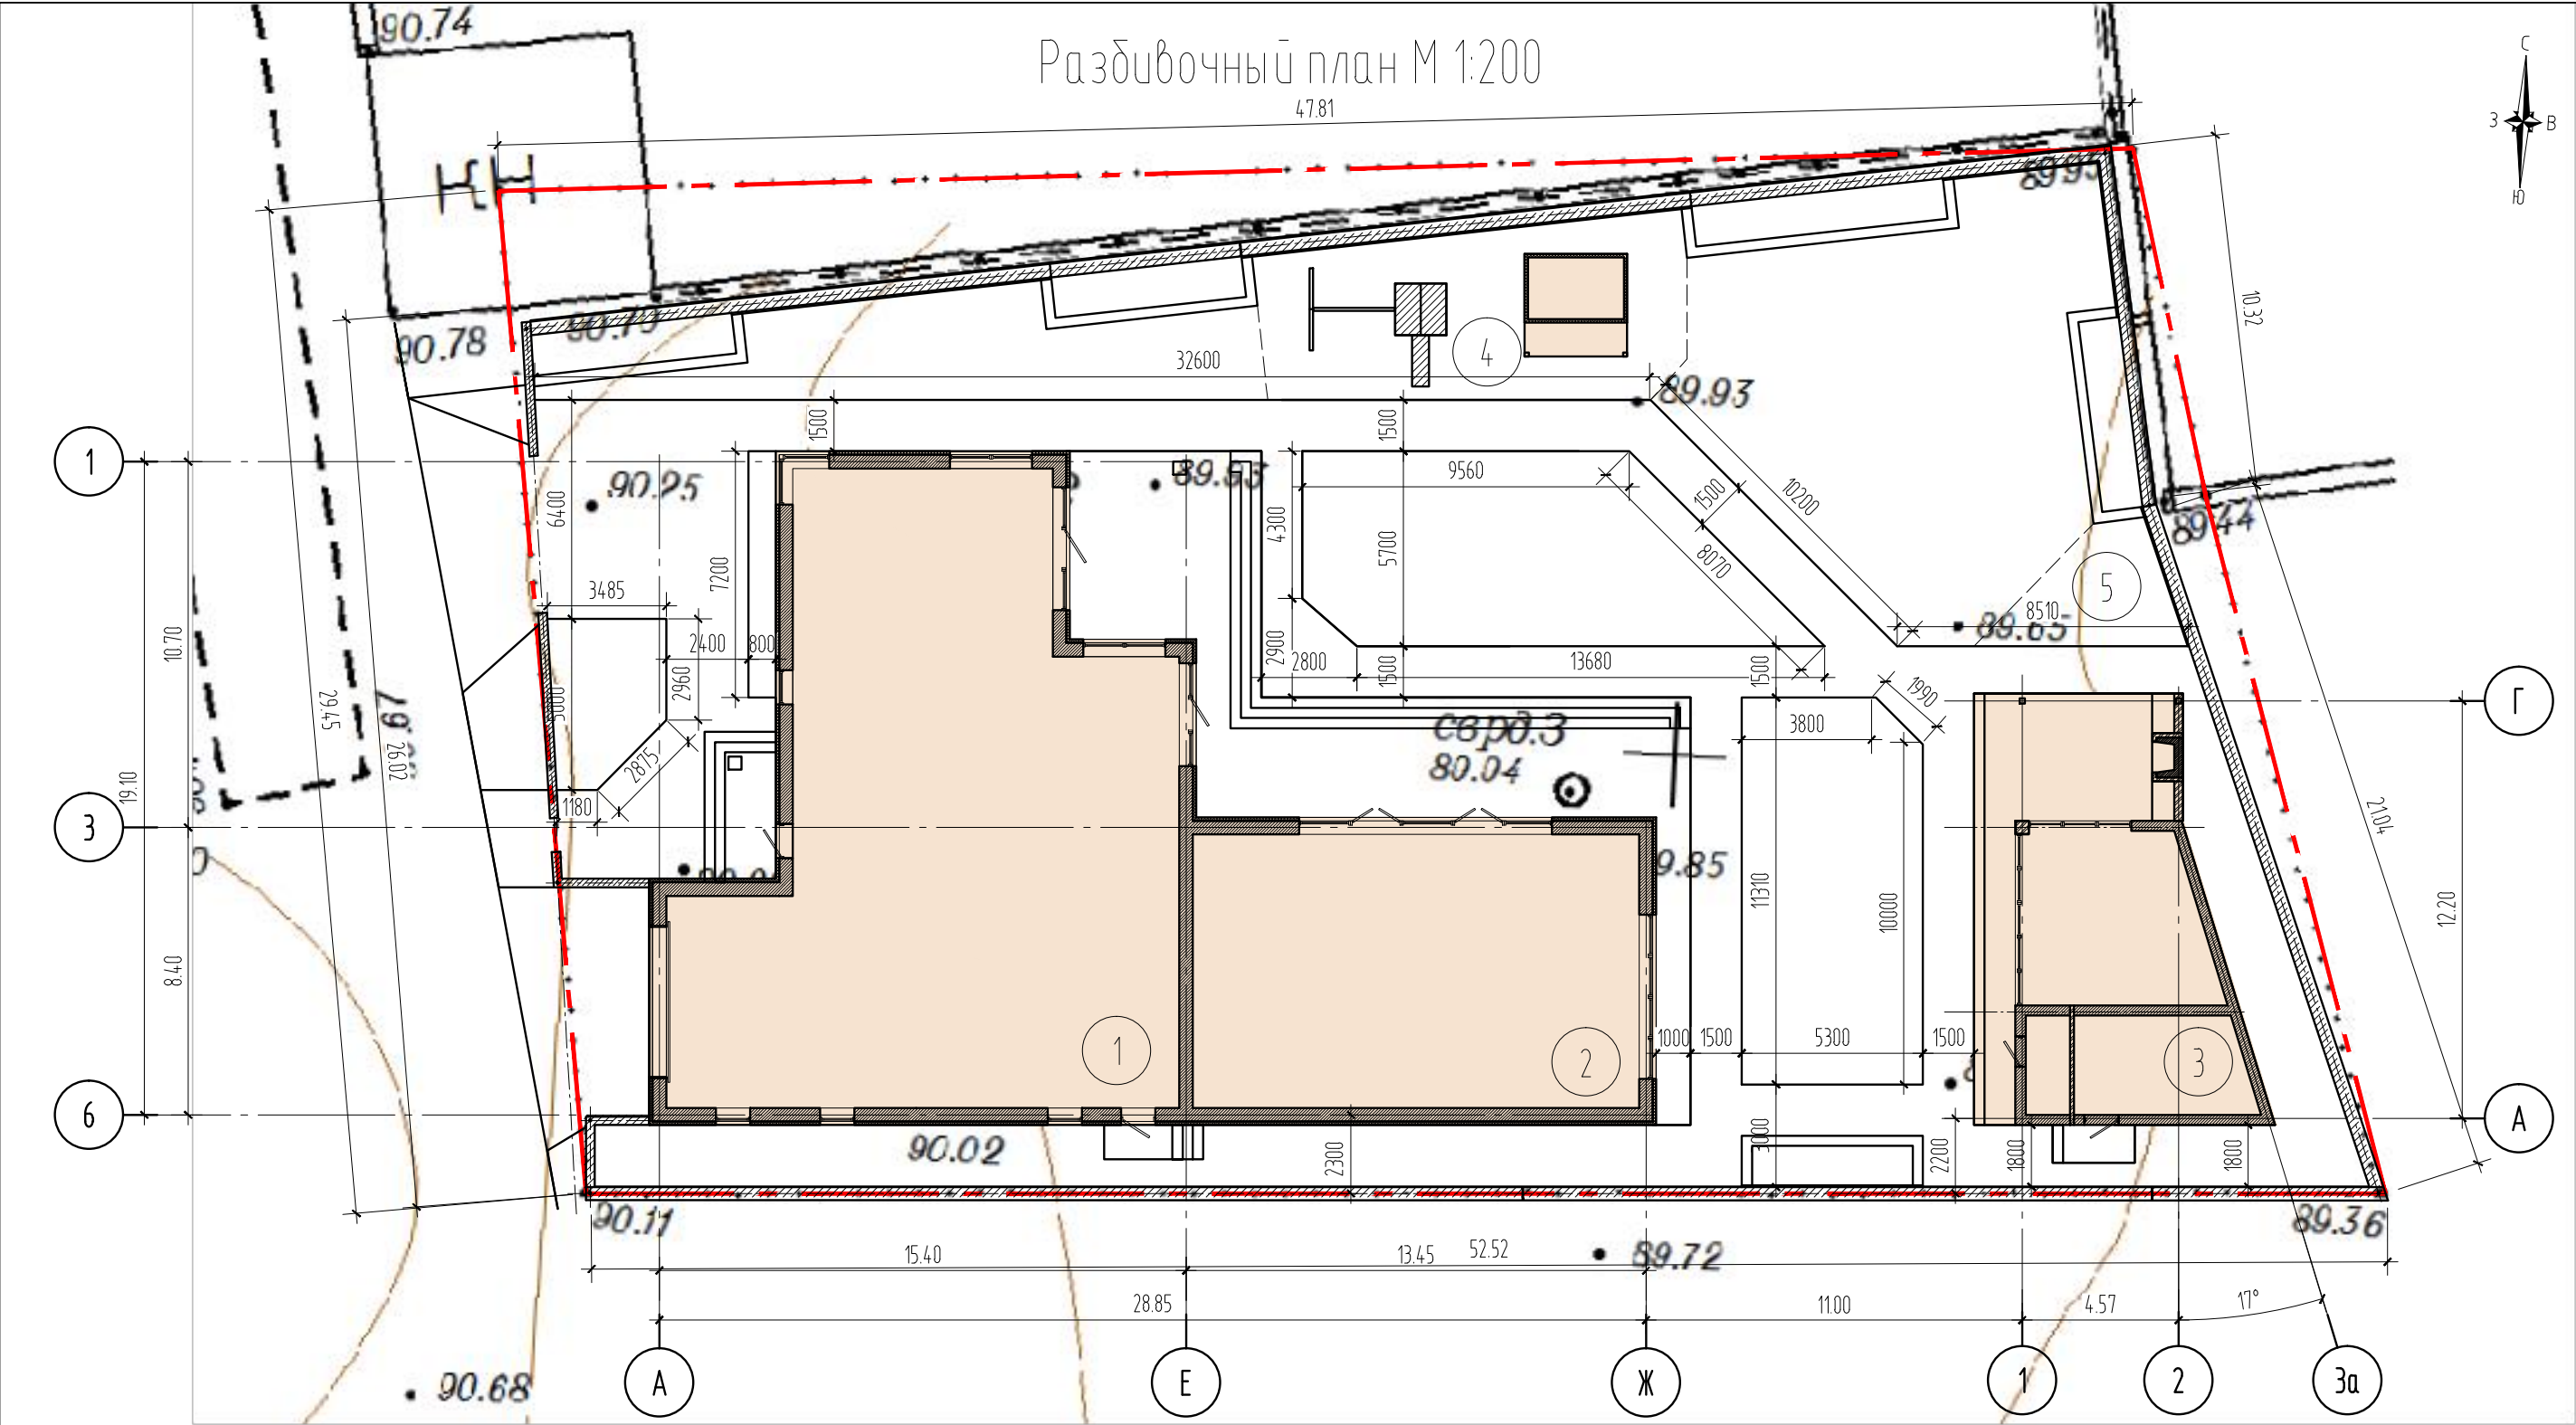

Экспликация зданий и сооружений

Условные обозначения:

Примечания:


Поз. по генплану	Наименование	Площадь застройки, м2	Примечание
1	Жилой дом	288,9	Проект
2	Бассейн	167,6	Проект
3	Летний павильон	62,6	Проект
4	Детская площадка	60,4	Проект
5	Огород	-	Проект

- существующие здания и сооружения;
- Шл. - дороги и проезды;
- проектируемые здания;
- граница участка;
- ограждение участка.

1. План ограждения участка см. ГП-14.

						ЯСН-11-01 ГП			
						Строительство индивидуального жилого дома по адресу: Запорожский р-н., Владимировский с.с., село Солнечное, ул. Ясная, 22			
Изм.	Колуч.	Лист	№ док	Подп.	Дата	Индивидуальный жилой дом	Стадия	Лист	Листов
ГАП	Разработал	Вашенко					РП	3	
						Разбивочный план М 1:200	Арт Строй Дом		
Н. контроль	Печень								

Конструкция пешеходной дорожки из бетонных плит

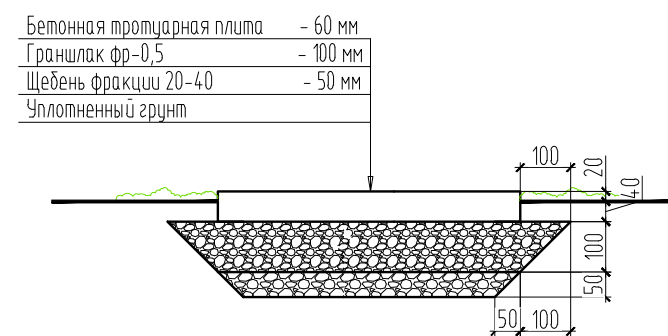

Конструкция пешеходной дорожки из плитки ФЭМ


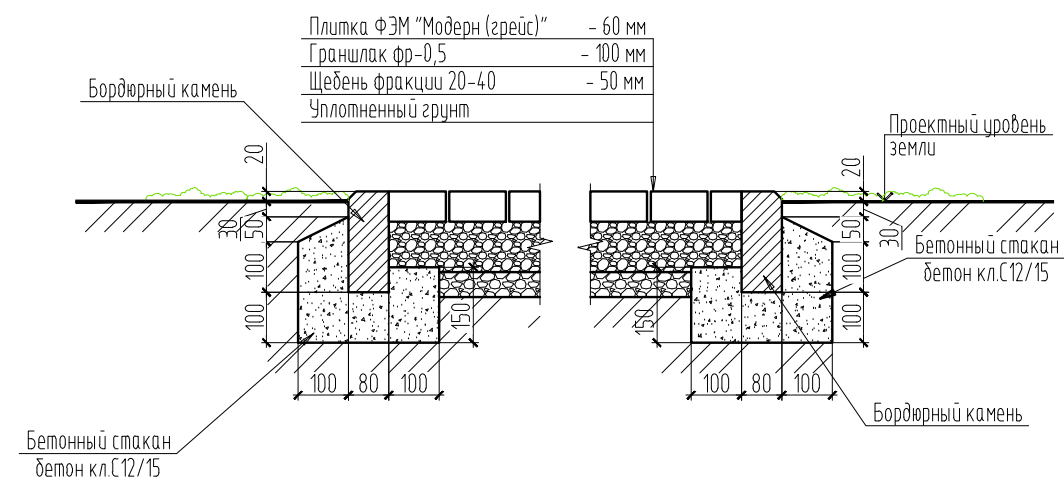



Схема устройства отсыпки гранитной крошкой, корой

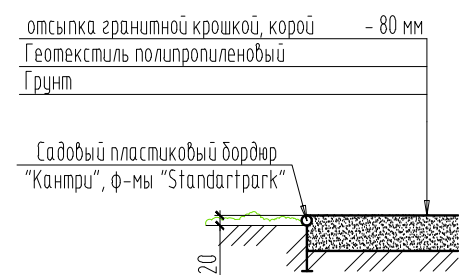

						ЯСН-11-01 ГП		
						Строительство индивидуального жилого дома по адресу: Запорожский р-н., Владимировский с.с., село Солнечное, ул. Ясная, 22		
Изм.	Колуч.	Лист	№ док	Подп.	Дата	Индивидуальный жилой дом	Стадия	Лист
ГАП		Вашенко					РП	4
Разработал		Вашенко				Конструкции дорожных покрытий М 1:200	Арм Строй Дом	
Н. контроль		Печень						

План организации рельефа. М 1:500

Экспликация зданий и сооружений

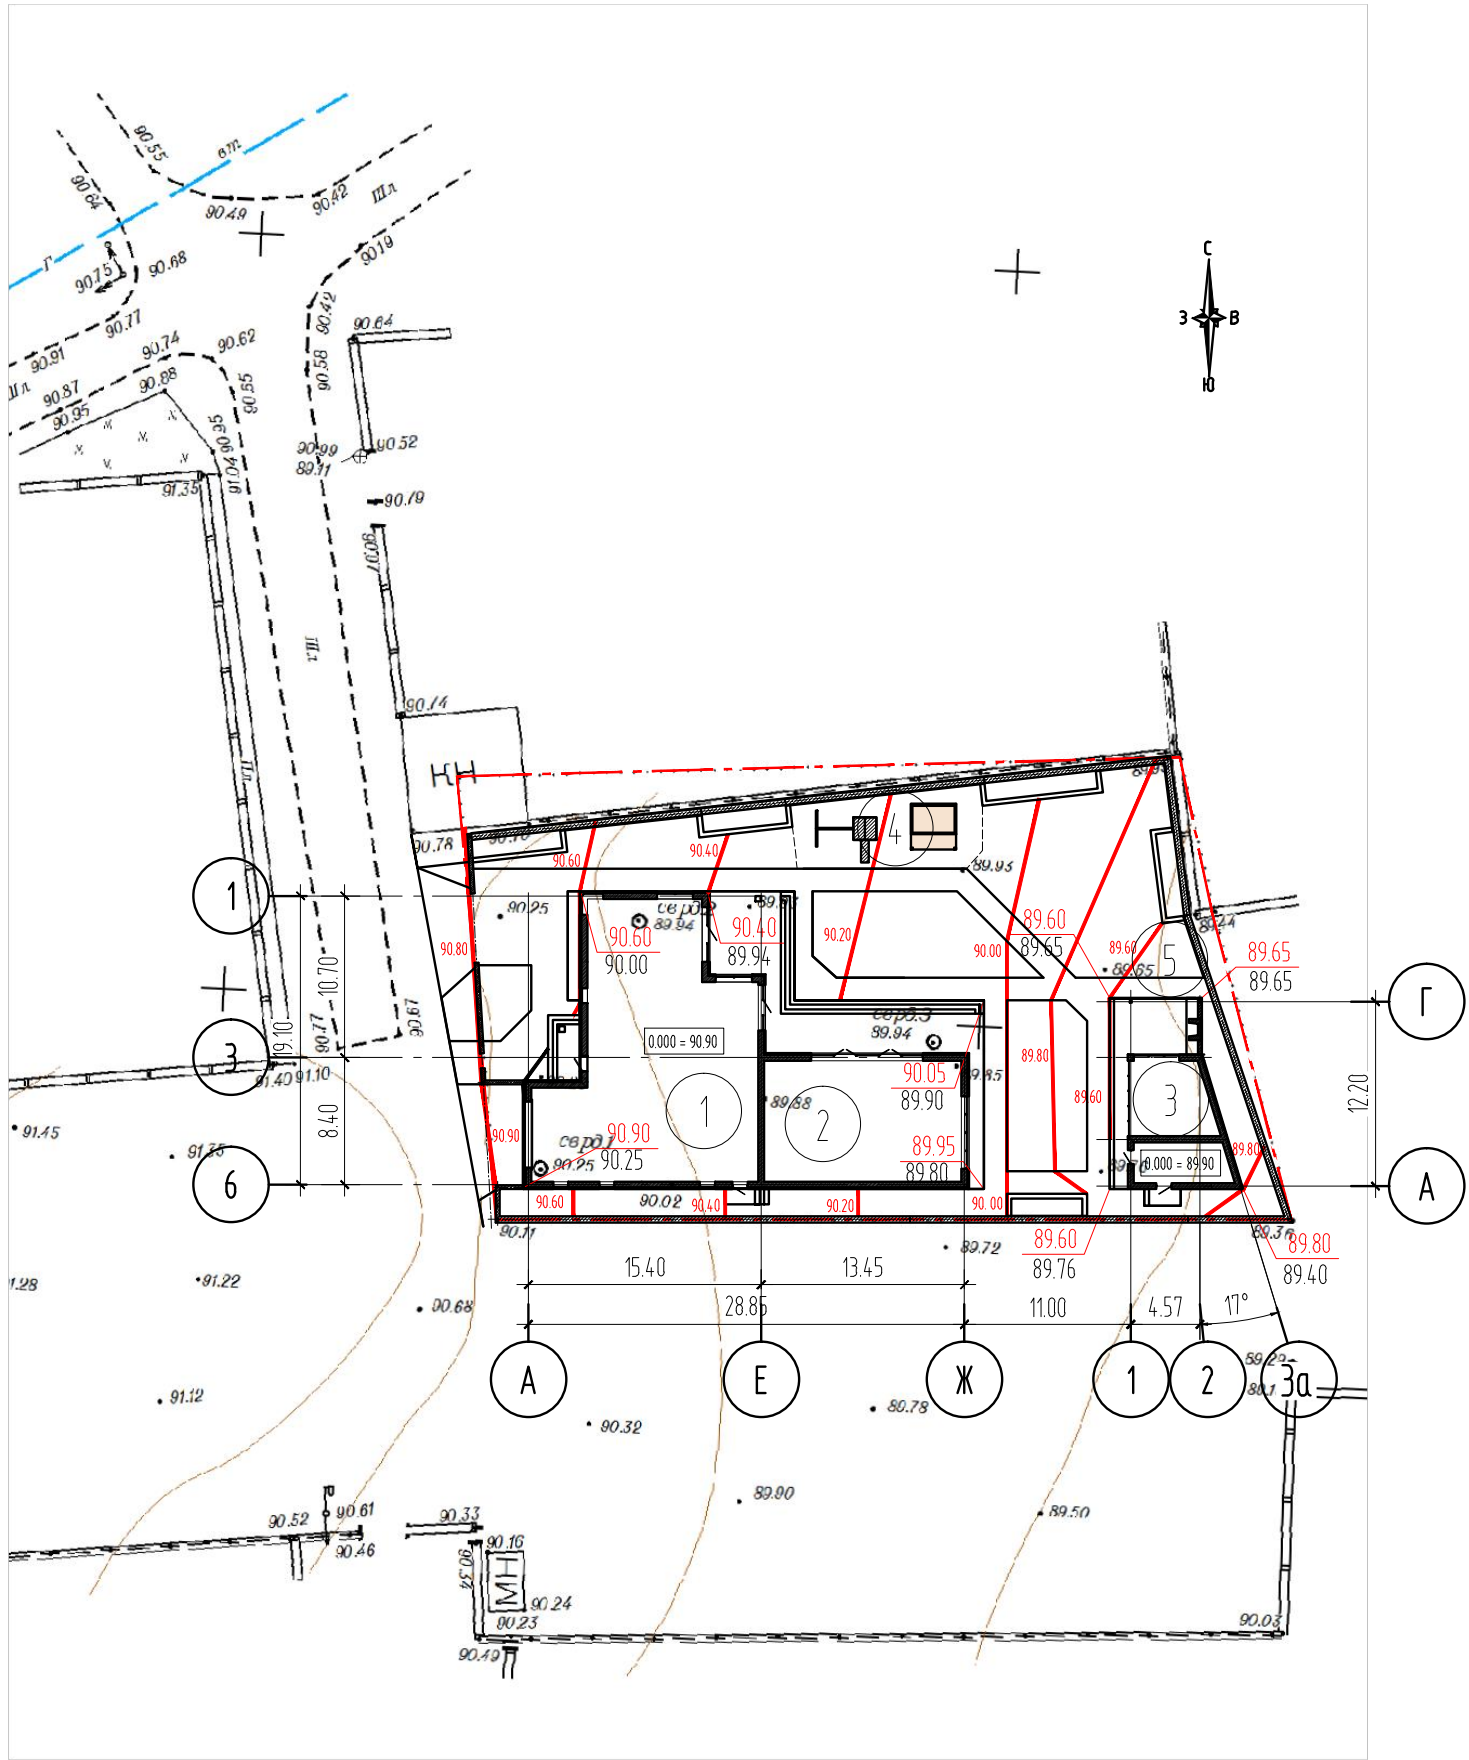

Поз. по генплану	Наименование	Площадь застройки, м2	Примечание
1	Жилой дом	288,9	Проект
2	Бассейн	167,6	Проект
3	Летний павильон	88,8	Проект
4	Детская площадка	60,4	Проект
5	Огород	-	Проект

Условные обозначения:

- существующие здания и сооружения;
- Шл.

- дороги и проезды;
- проектируемые здания;
- граница участка
- ограждение участка
- 89.40


- проектная горизонталь с отметкой
- 89.95

- проектная отметка
- 89.80

- существующая отметка

Примечания:
1. Генеральный план разработан на основании топо-геодезической съемки выполненной ООО "Гильдия Инжиниринг" в 2016г.

						ЯСН-11-01 .ГП			
						Строительство индивидуального жилого дома по адресу: Запорожский р-н., Владимировский с.с., село Солнечное, ул. Ясная, 22			
Изм.	Колуч.	Лист	№ док	Подп.	Дата	Индивидуальный жилой дом	Стадия	Лист	Листов
ГАП		Ващенко					РП	5	
Разработал		Ващенко				План организации рельефа. М 1:500	Арт Строй Дом		
Н. контроль		Печень							

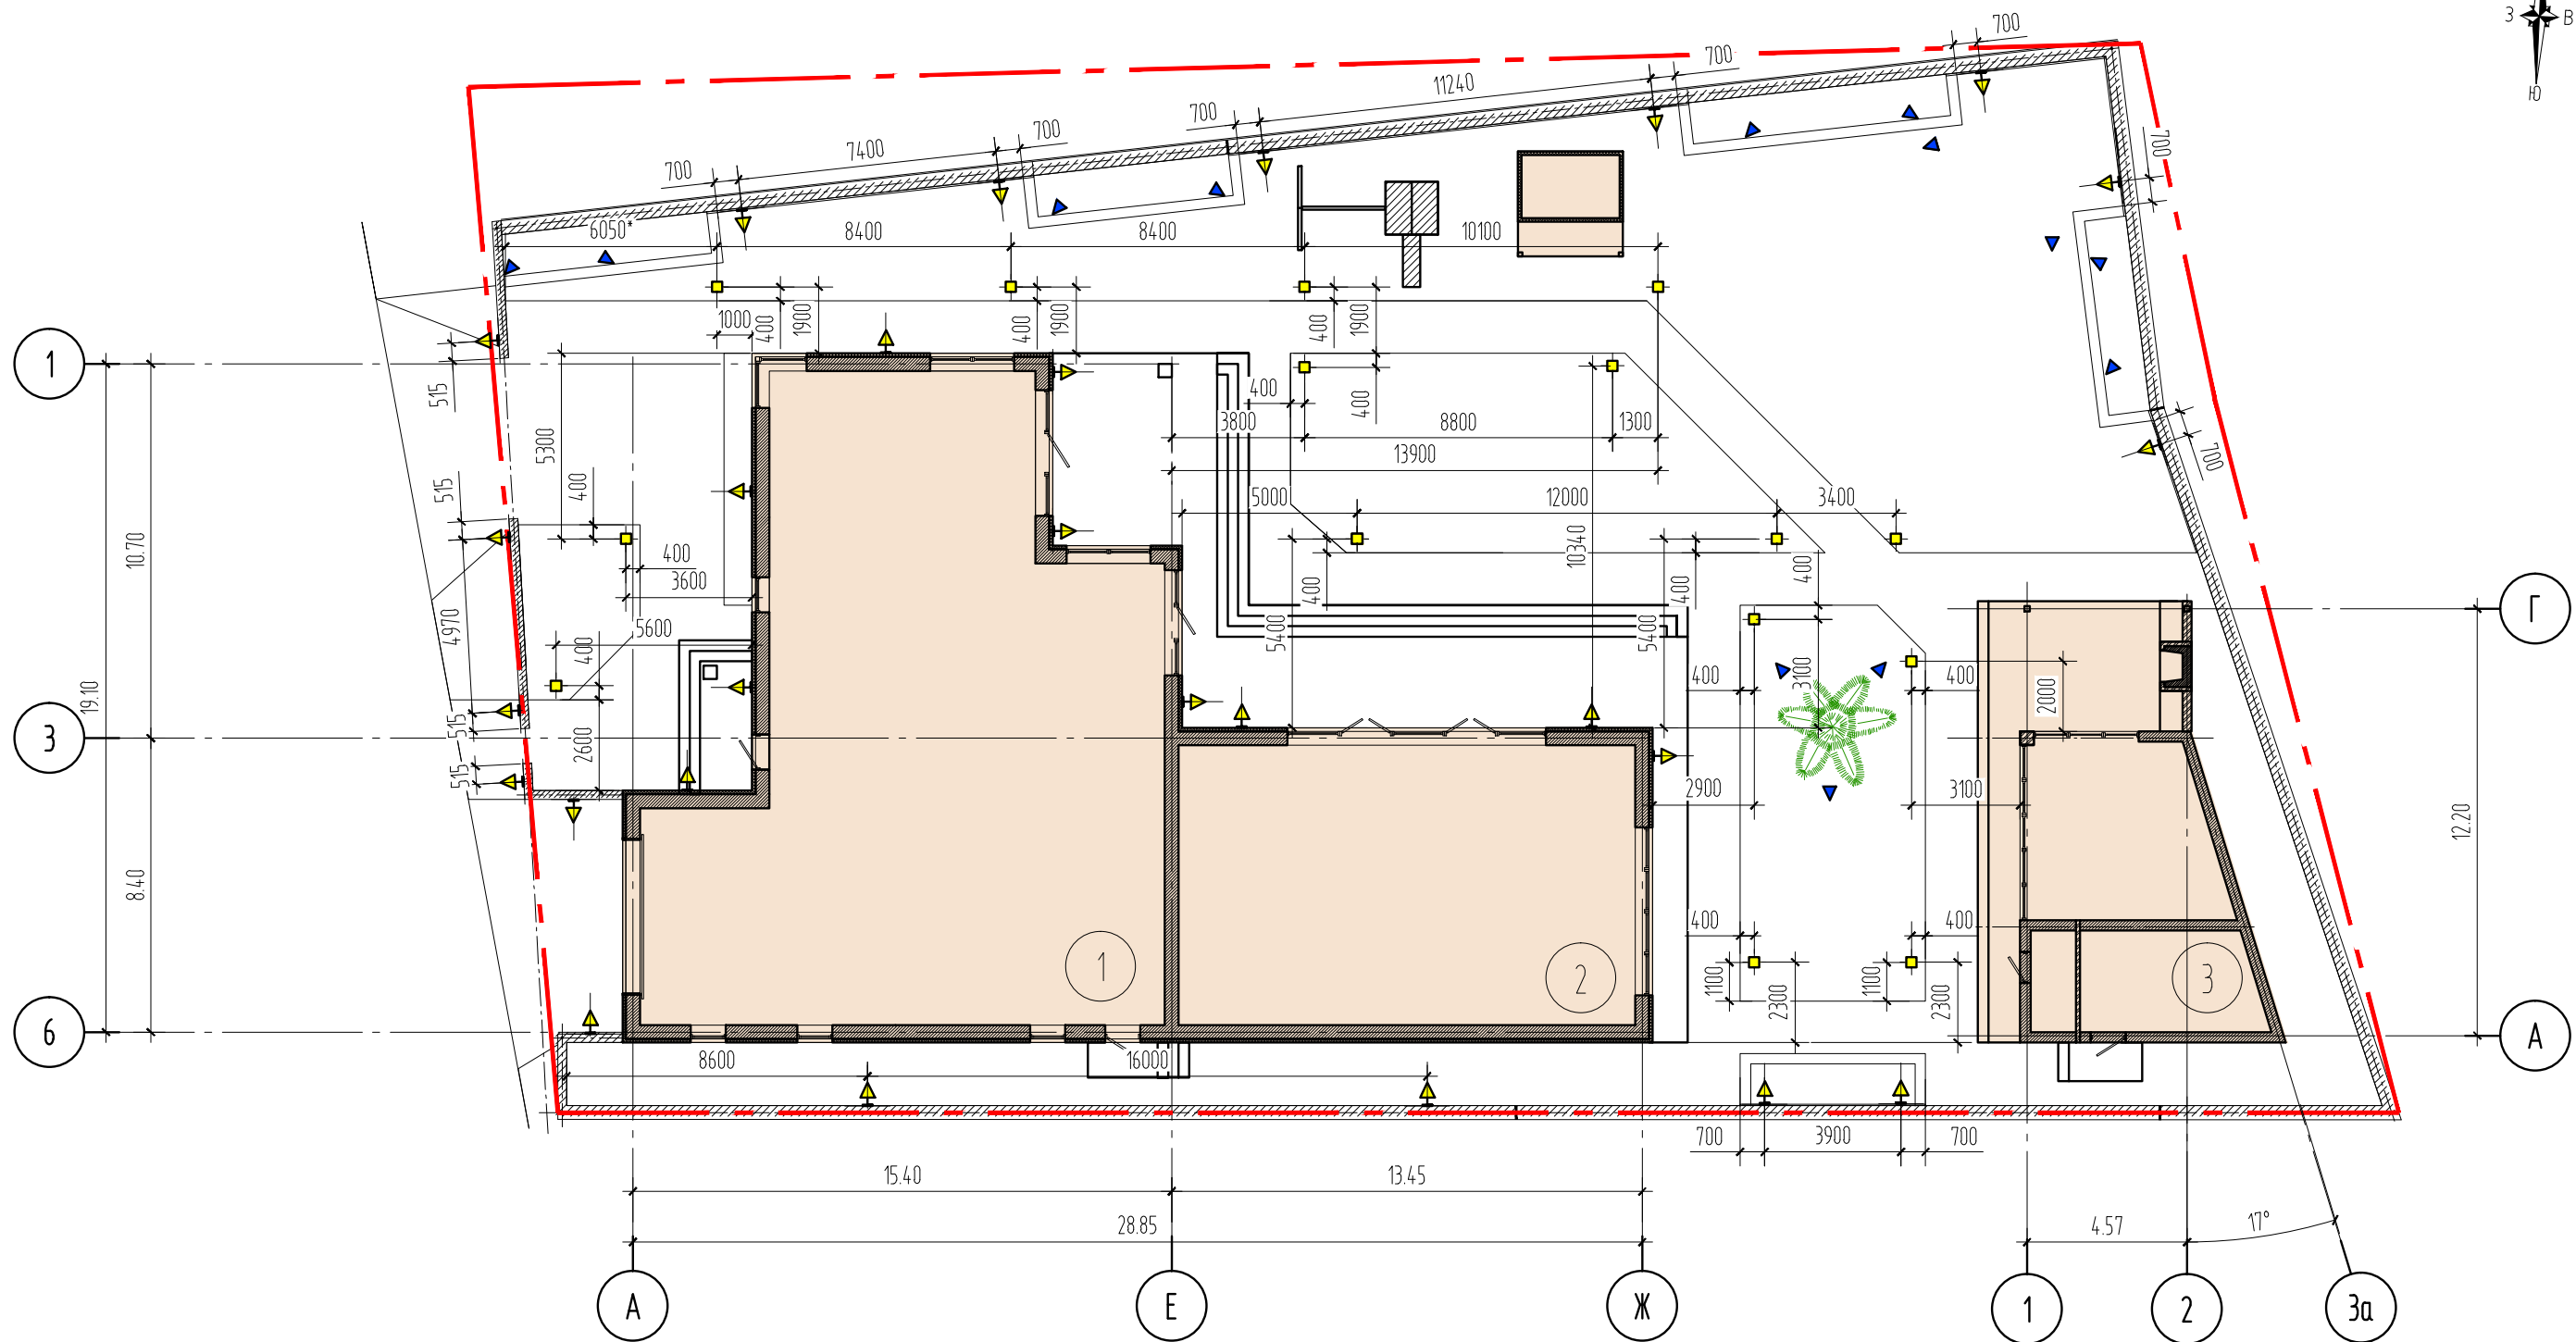


Примечания:

-  -світильник Тун 1 - 15шт.
SLV SQUARE POLE (130x130x300h)
-  -світильник брв. Тун 2 - 27 шт.
SLV LOGS WALL (130X132X80h)
-  -світильник прожектор. Тун 3 - 13 шт.
SLV NAUTILUS SPIKE stainless steel

						ЯСН-11-01 ГП			
						Строительство индивидуального жилого дома по адресу: Запорожский р-н, Владимиробский с.г., село Солнечное, ул. Ясная, 22			
Изм.	Колуч.	Лист	№ док	Подп.	Дата				
ГАП		Ващенко				Индивидуальный жилой дом	Стадия	Лист	Листов
Разработал		Ващенко					РП	6	
						Разбивочный план осветительных приборов. М 1:200	Арт Строй Дом		
Н. контроль		Печень							

Схема управления освещением. М 1:200

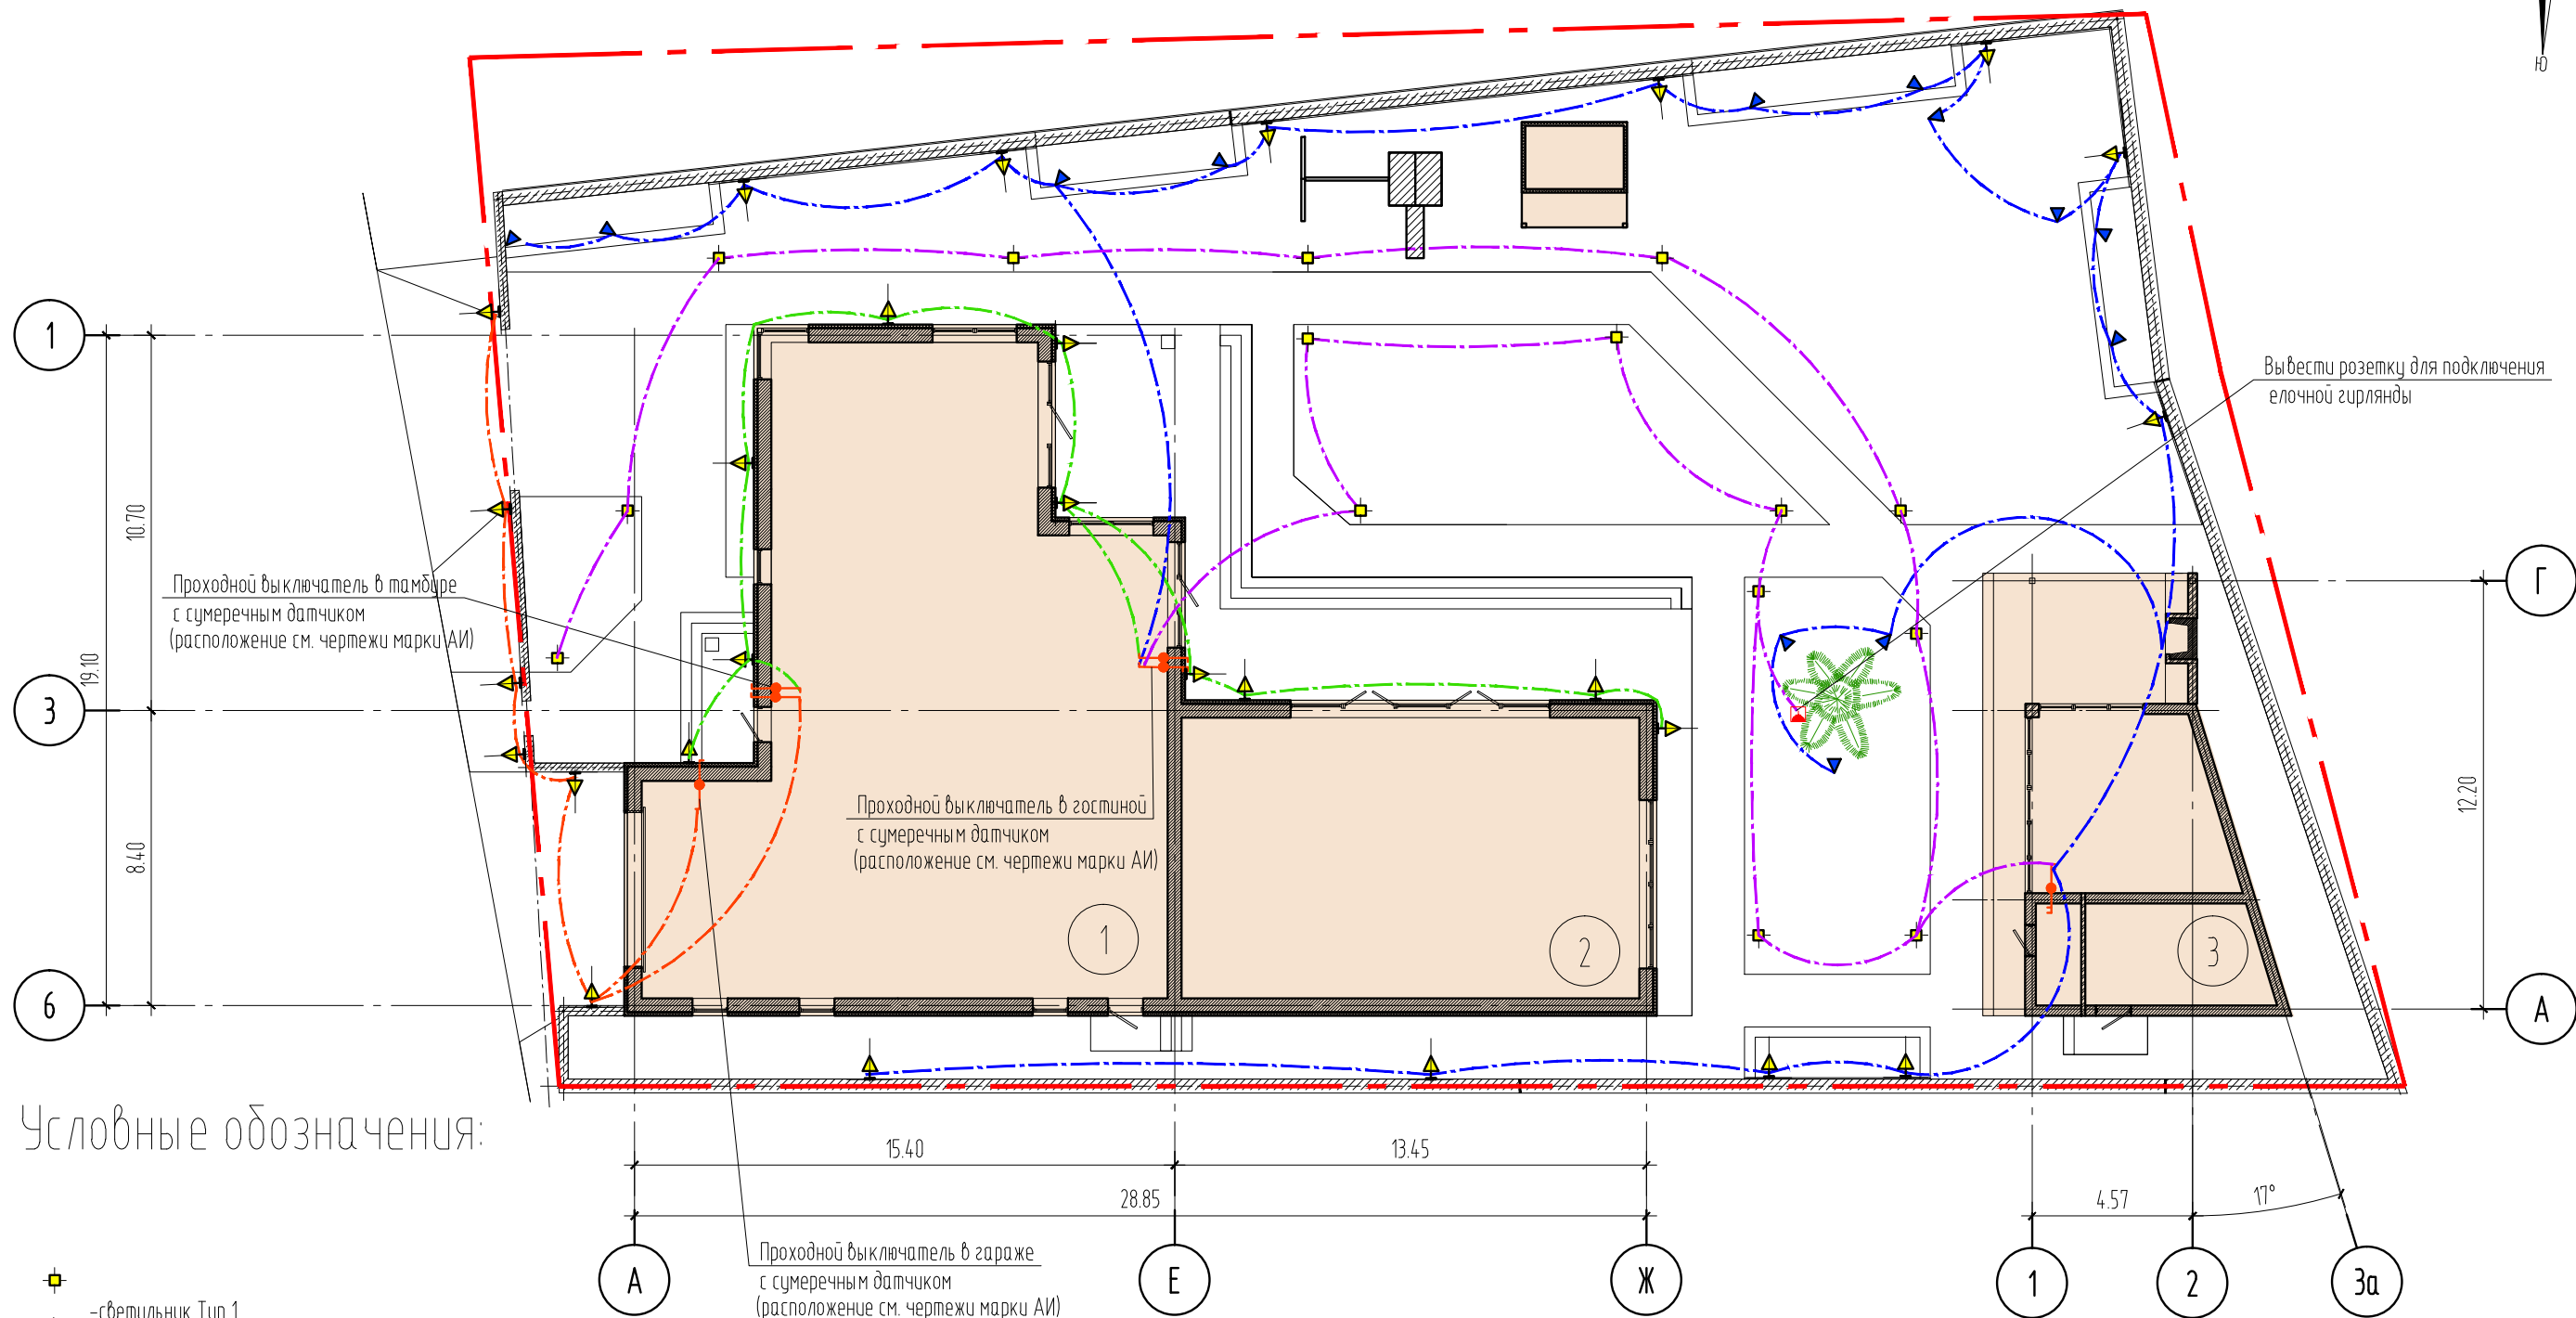

Условные обозначения:


- - светильник Тип 1
- ▲ - светильник бра. Тип 2
- ▼ - светильник прожектор. Тип 3
- ┌ - выключатель одинарный
- ┐ - выключатель двойной
- ┌┐ - выключатель одинарный проходной
- ┐┐ - выключатель двойной проходной

Примечания:

- Данный лист рассматривать совместно с ГП-2,3,6,8
- Привязки электрооборудования на фасадах жилого дома и в летнем павильоне см. чертежи марки АР.
- Для всех групп светильников предусмотреть сумеречный датчик, таймер отключения и датчики движения на участке.

						ЯСН-11-01 ГП		
						Строительство индивидуального жилого дома по адресу: Запорожский р-н., Владимировский с.с., село Солнечное, ул. Ясная, 22		
Изм.	Колуч.	Лист	№ док	Подп.	Дата	Индивидуальный жилой дом	Стадия	Лист
ГАП	Разработал	Вашенко					РП	7
						Схема управления освещением. М 1:200	Арт Строй Дом	
Н. контроль	Печень							

Схема установки электрических изделий. М 1:200

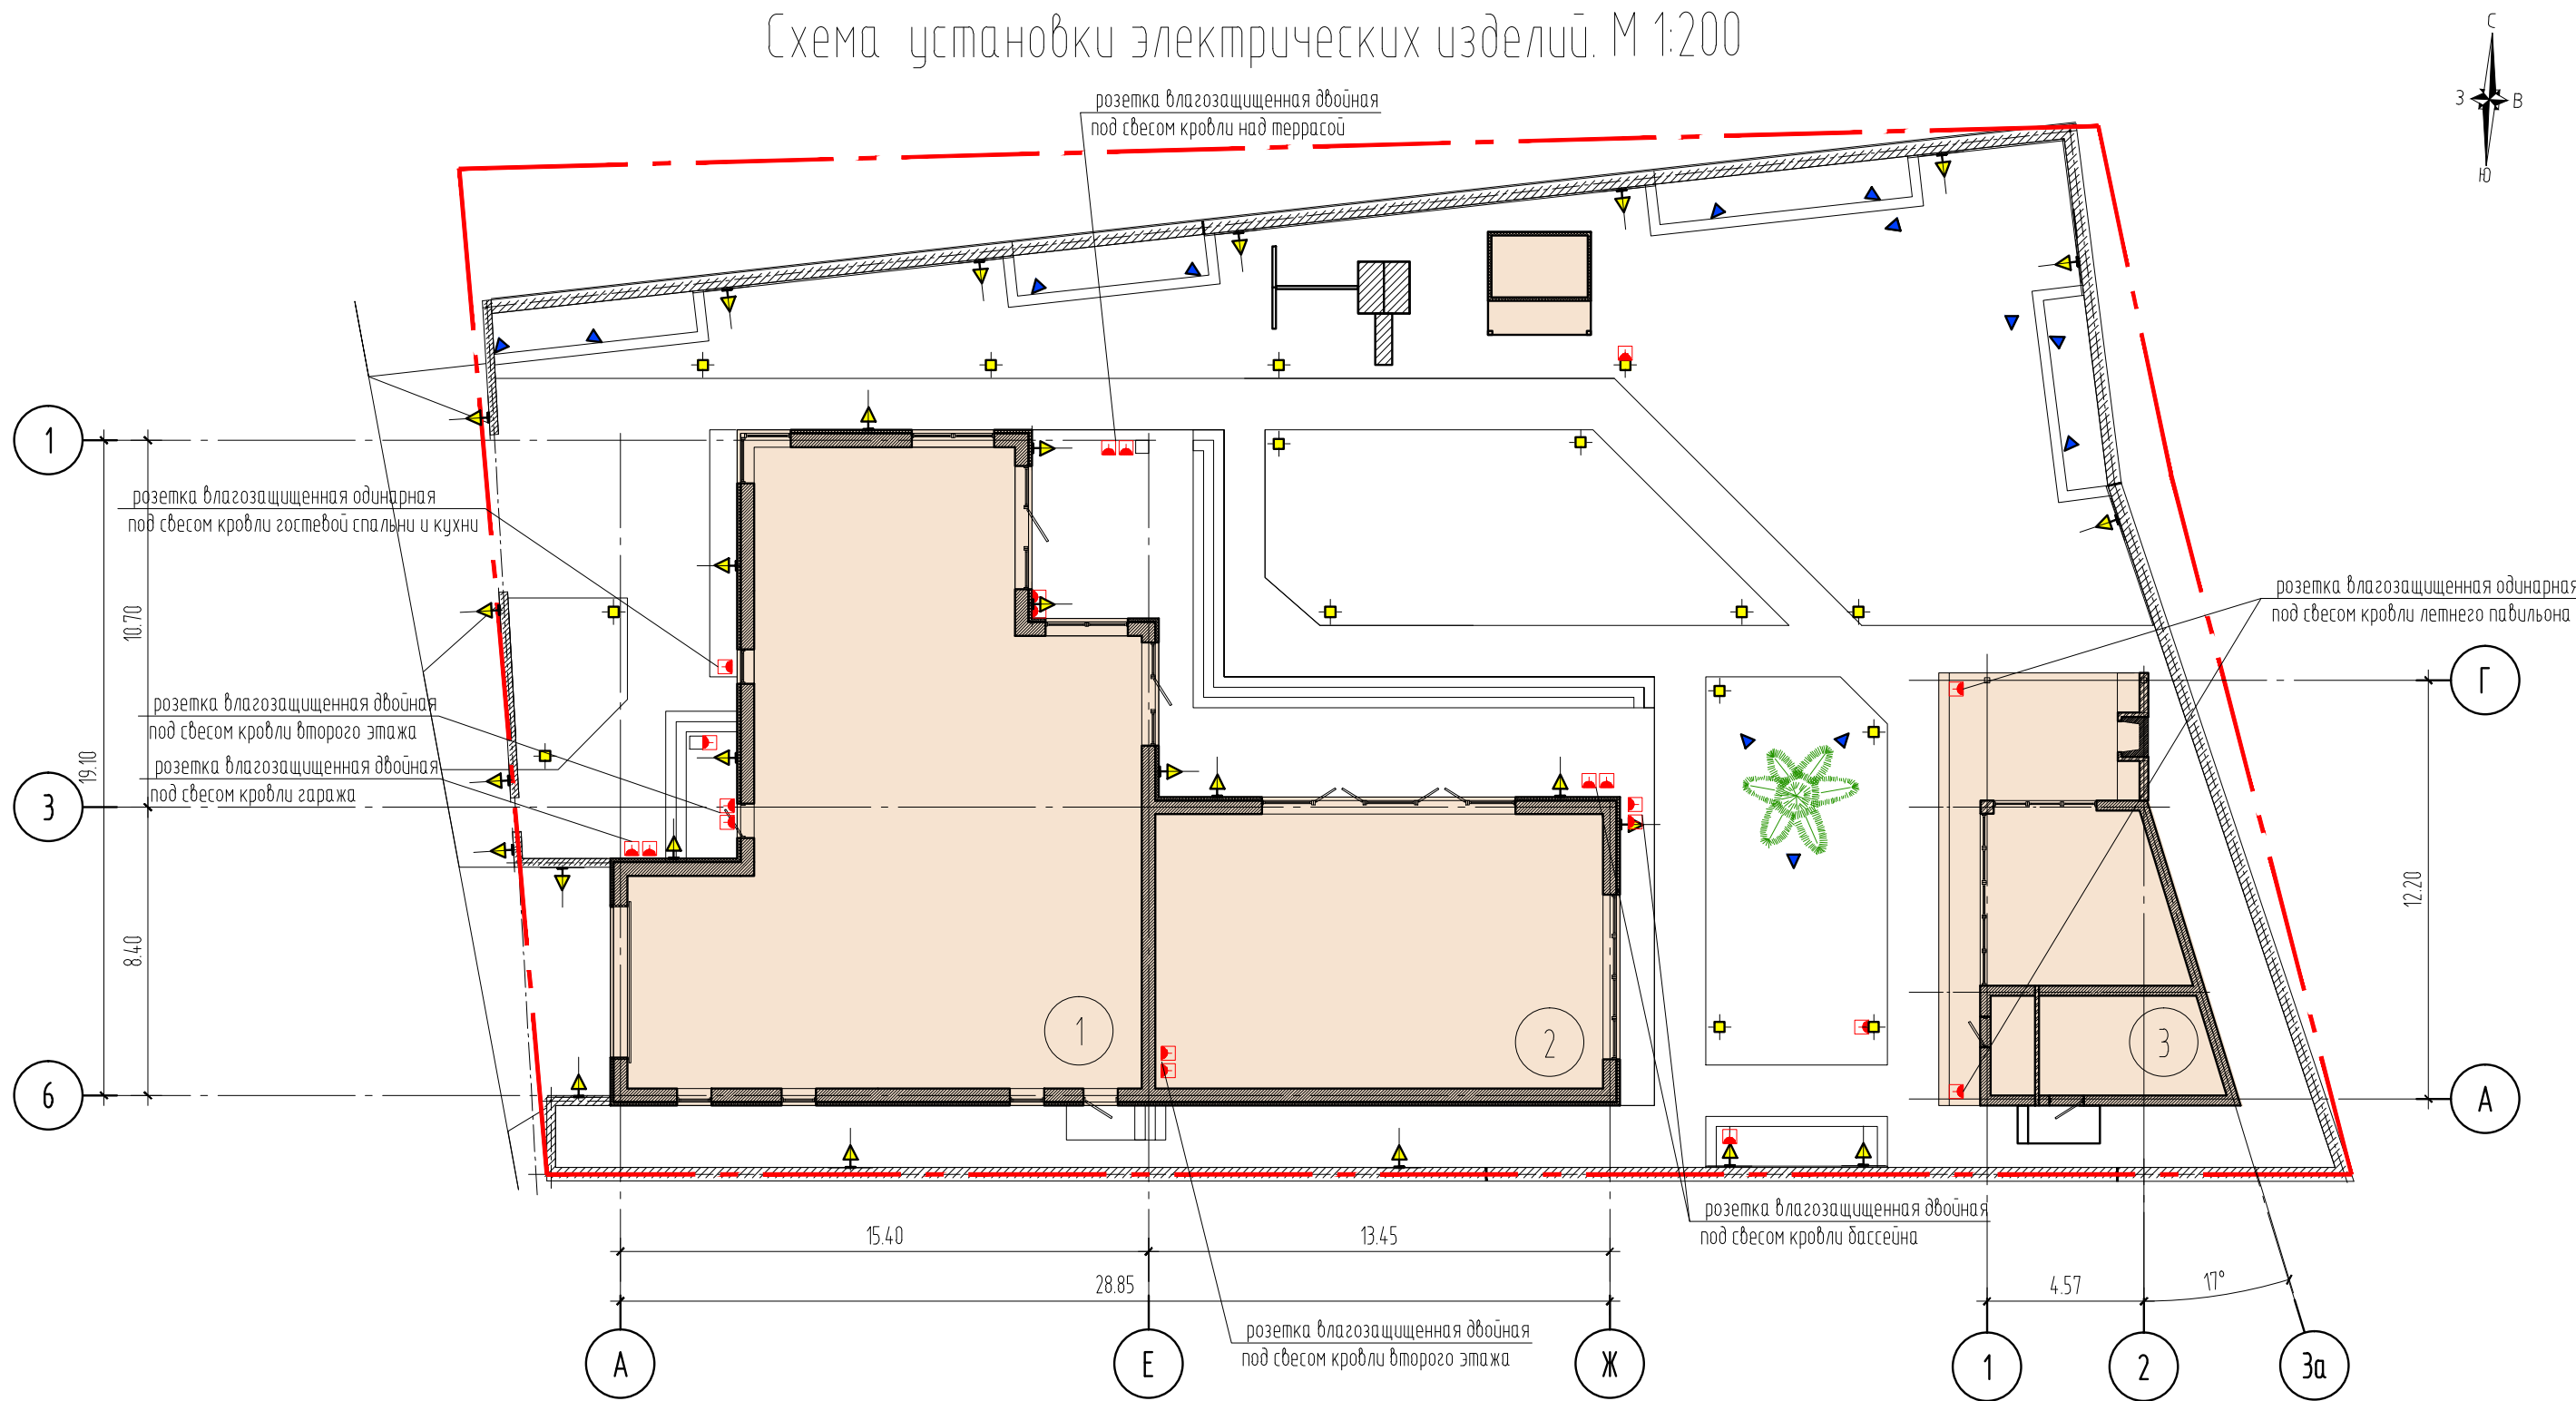

Условные обозначения:


- выключатель одинарный
- выключатель двойной
- выключатель одинарный проходной
- выключатель двойной проходной
- розетка влагозащищенная одинарная
- розетка влагозащищенная двойная

Примечания:

1. Данный лист рассматривать совместно с ГП-2,3,6,7.
2. Привязки электрооборудования на фасадах жилого дома и в летнем павильоне см. чертежи марки АР.
3. Расположение розеток под свесами кровли уточнить в производстве работ.
4. Применять блоки розеток в цвет подшивки кровли.
5. Розетки под свесами кровли (для включения новогодних гирлянд) объединить с освещением по участку.

						ЯСН-11-01 ГП			
						Строительство индивидуального жилого дома по адресу: Запорожский р-н., Владимировский с.с., село Солнечное, ул. Ясная, 22			
Изм.	Колуч.	Лист	№ док	Подп.	Дата	Индивидуальный жилой дом	Стадия	Лист	Листов
ГАП	Разработал	Вашенко					РП	8	
						Схема установки электрических изделий. М 1:200	Арм Строй Дом		
Н. контроль	Печень								

Схема озеленения участка. М 1:200

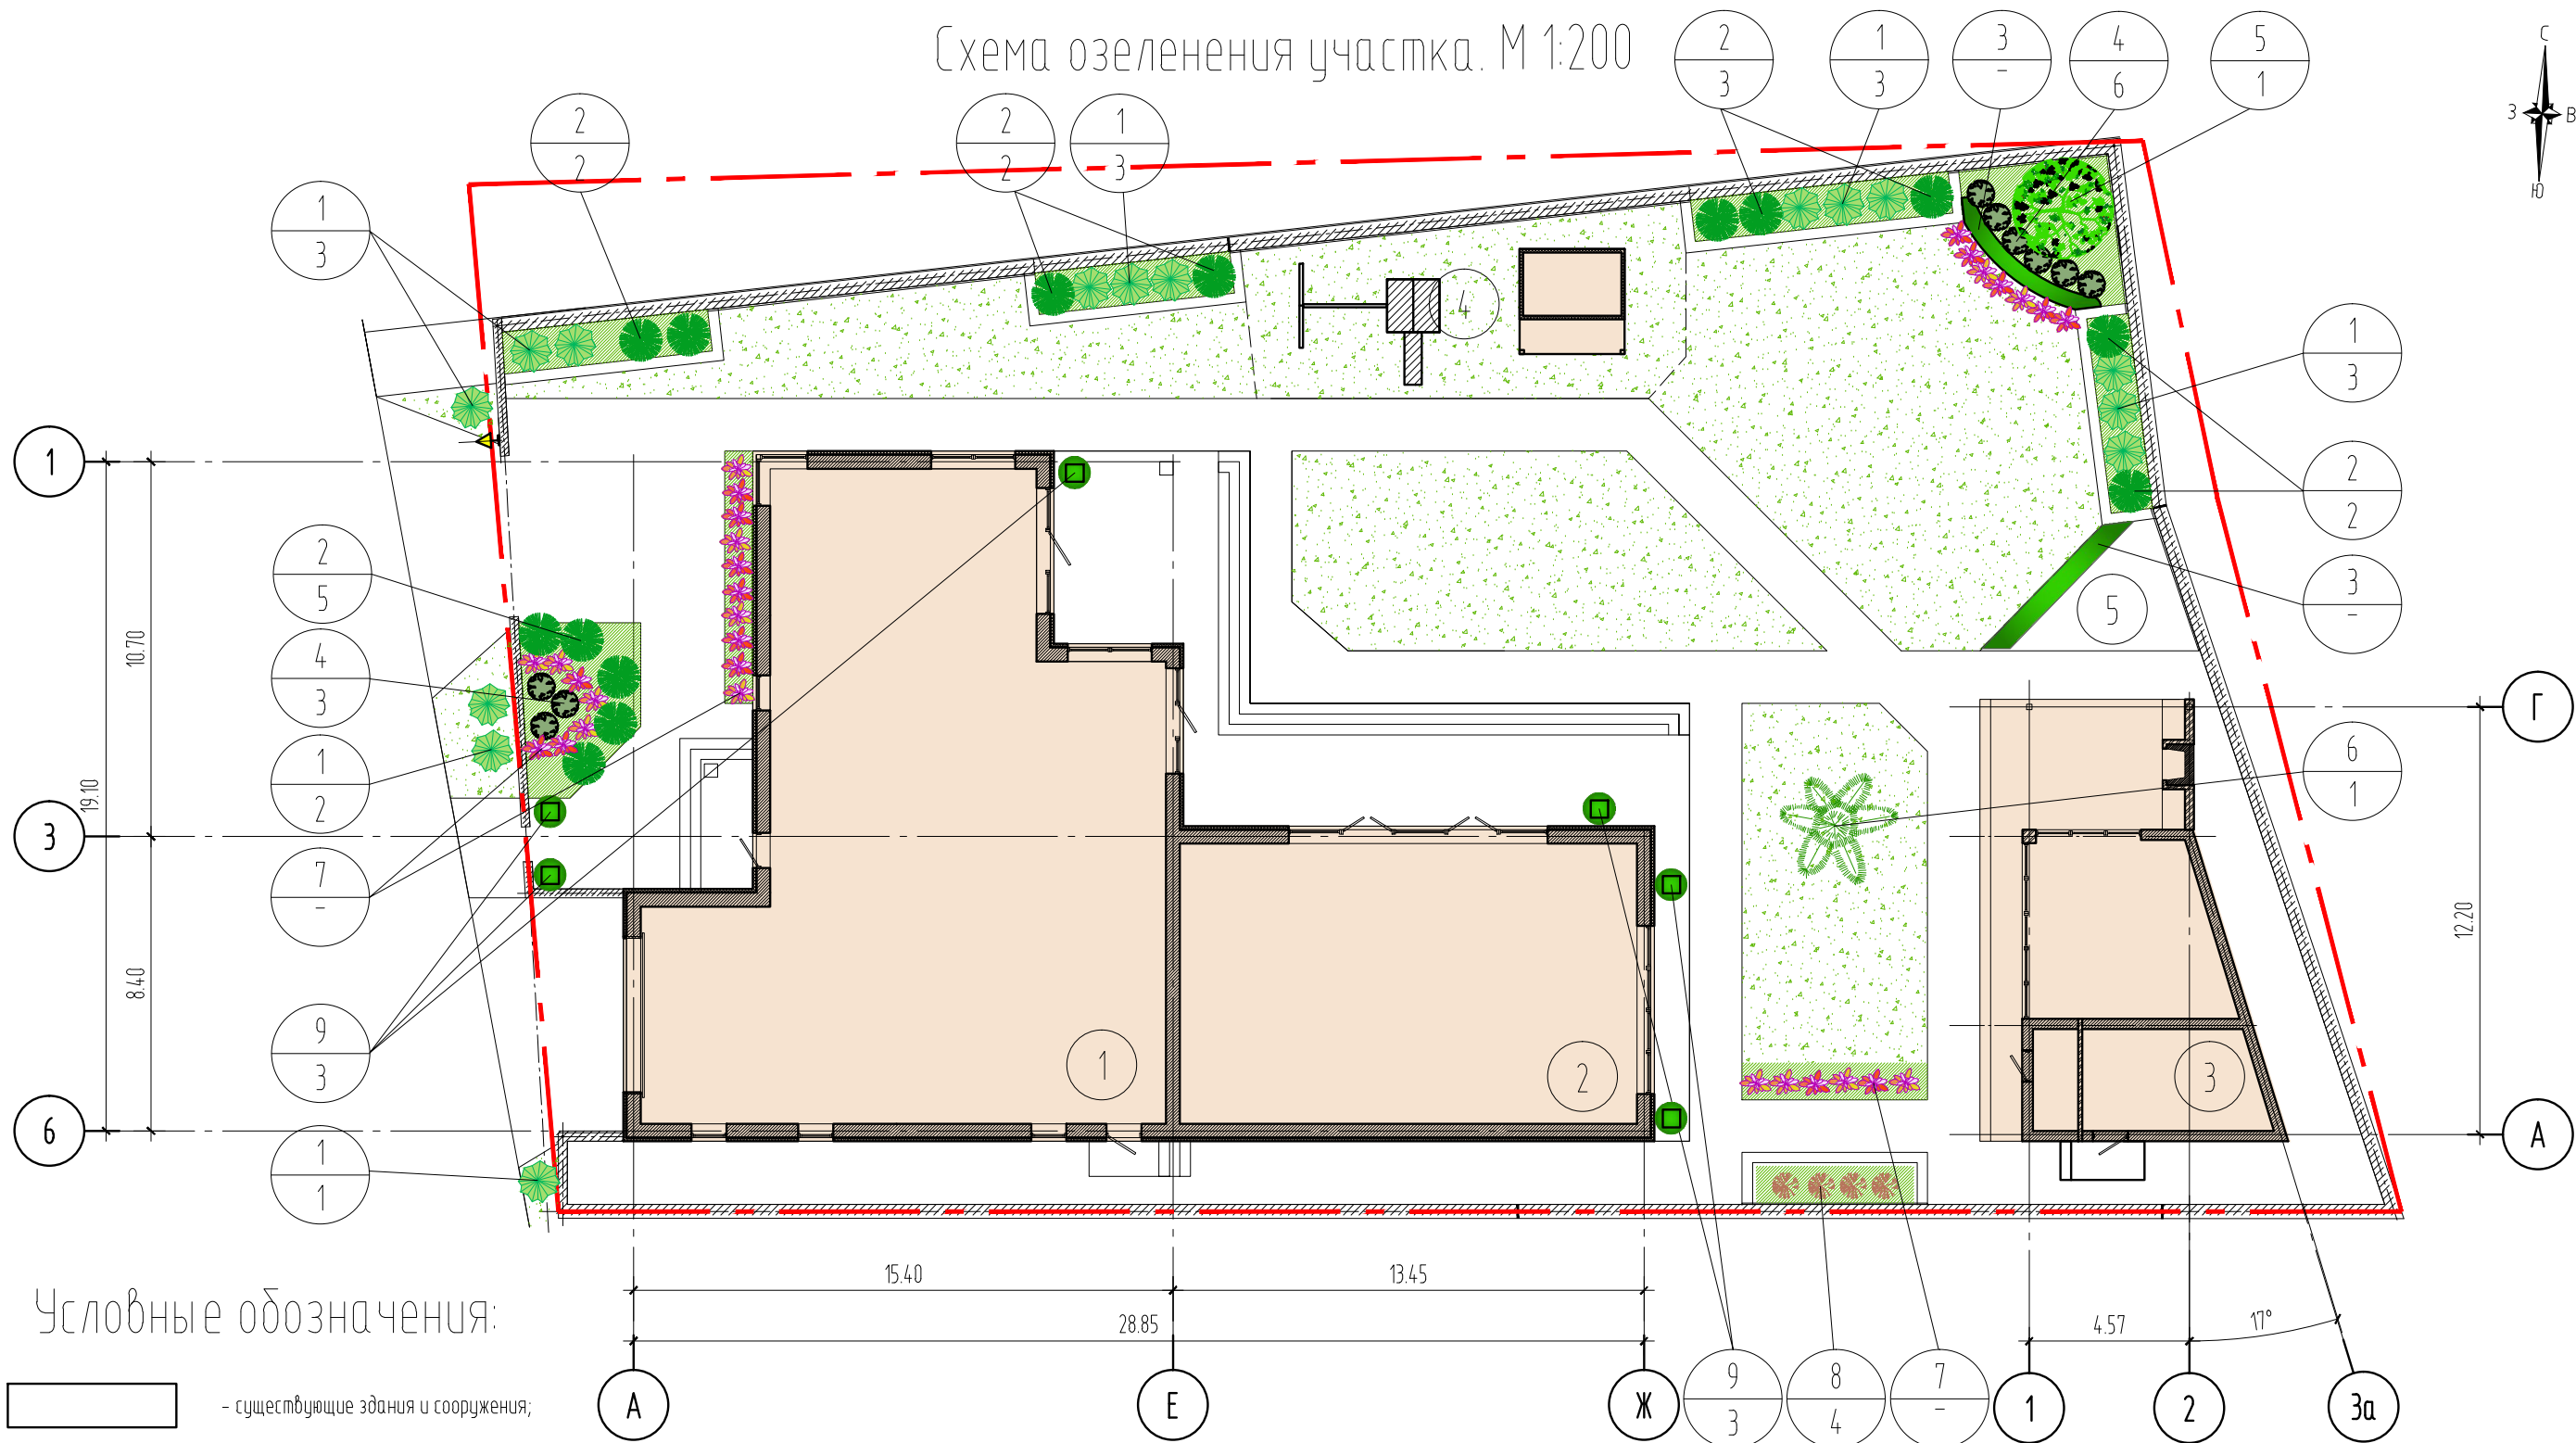

Условные обозначения:

- существующие здания и сооружения;
- дороги и проезды;
- здания;
- тротуарное мощение плиткой ФЭМ;
- газонное покрытие
- отсыпка корой, гранитной крошкой
- граница участка
- ограждение участка
- маркировка растения по посадочной ведомости
- кол-во растений в группе

Примечания:

- 1. Данный лист рассматривать совместно с ГП-2...7
- 2. Посадочную ведомость зелёных насаждений см. ГП-10

						ЯСН-11-01 ГП			
						Строительство индивидуального жилого дома по адресу: Запорожский р-н, Владимировский с.с., село Солнечное, ул. Ясная, 22			
Изм.	Колуч.	Лист	№ док	Подп.	Дата	Индивидуальный жилой дом	Стадия	Лист	Листов
ГАП		Ващенко					РП	9	
Разработал		Ващенко							
						Схема озеленения участка. М 1:200	Арт Строй Дом		
Н. контроль		Печень							

Демонстрационный материал



Посадочная ведомость зеленых насаждений.


Условные об.	№ п/п	Наименование растений	Кол-во шт.
	1	Можжевельник Blue Arrow	15
	2	Можжевельник чешуйчатый Blue Star	13
	3	Самшит	-
	4	Дерен Alba Sibirica	9
	5	Можжевельник Хетси (донсаи)	1
	6	Ель	1
	7	Цветы многолетники	-
	8	Ель канадская Коника Майголд	4
	9	Самшит (шар в вазоне)	6

Примечания:

1. Данный лист рассматривать совместно с ГП-2...7, ГП-9
2. Ассортимент растений подобран в соответствии с общей концепцией благоустройства территории и архитектуры жилого дома, с предпочтениями заказчика, экологическими условиями и сезонной динамикой.
3. При посадке лиственных растений использовать почво-смесь в соотношении 1:1 чернозем и речной мелкозернистый песок.
4. При посадке хвойных растений использовать почво-смесь в соотношении 1:1:0.5 чернозем, речной мелкозернистый песок, торф.

						ЯСН-11-01 ГП		
						Строительство индивидуального жилого дома по адресу: Запорожский р-н., Владимировский с.с., село Солнечное, ул. Ясная, 22		
Изм.	Колуч.	Лист	№ док	Подп.	Дата			
ГАП		Ващенко				Индивидуальный жилой дом	Стадия	Лист
Разработал		Ващенко					РП	10
						Посадочная ведомость зеленых насаждений. М 1:200	Арм Строй Дом	
Н. контроль		Печень						

Схема расположения фундаментов под ограждение.

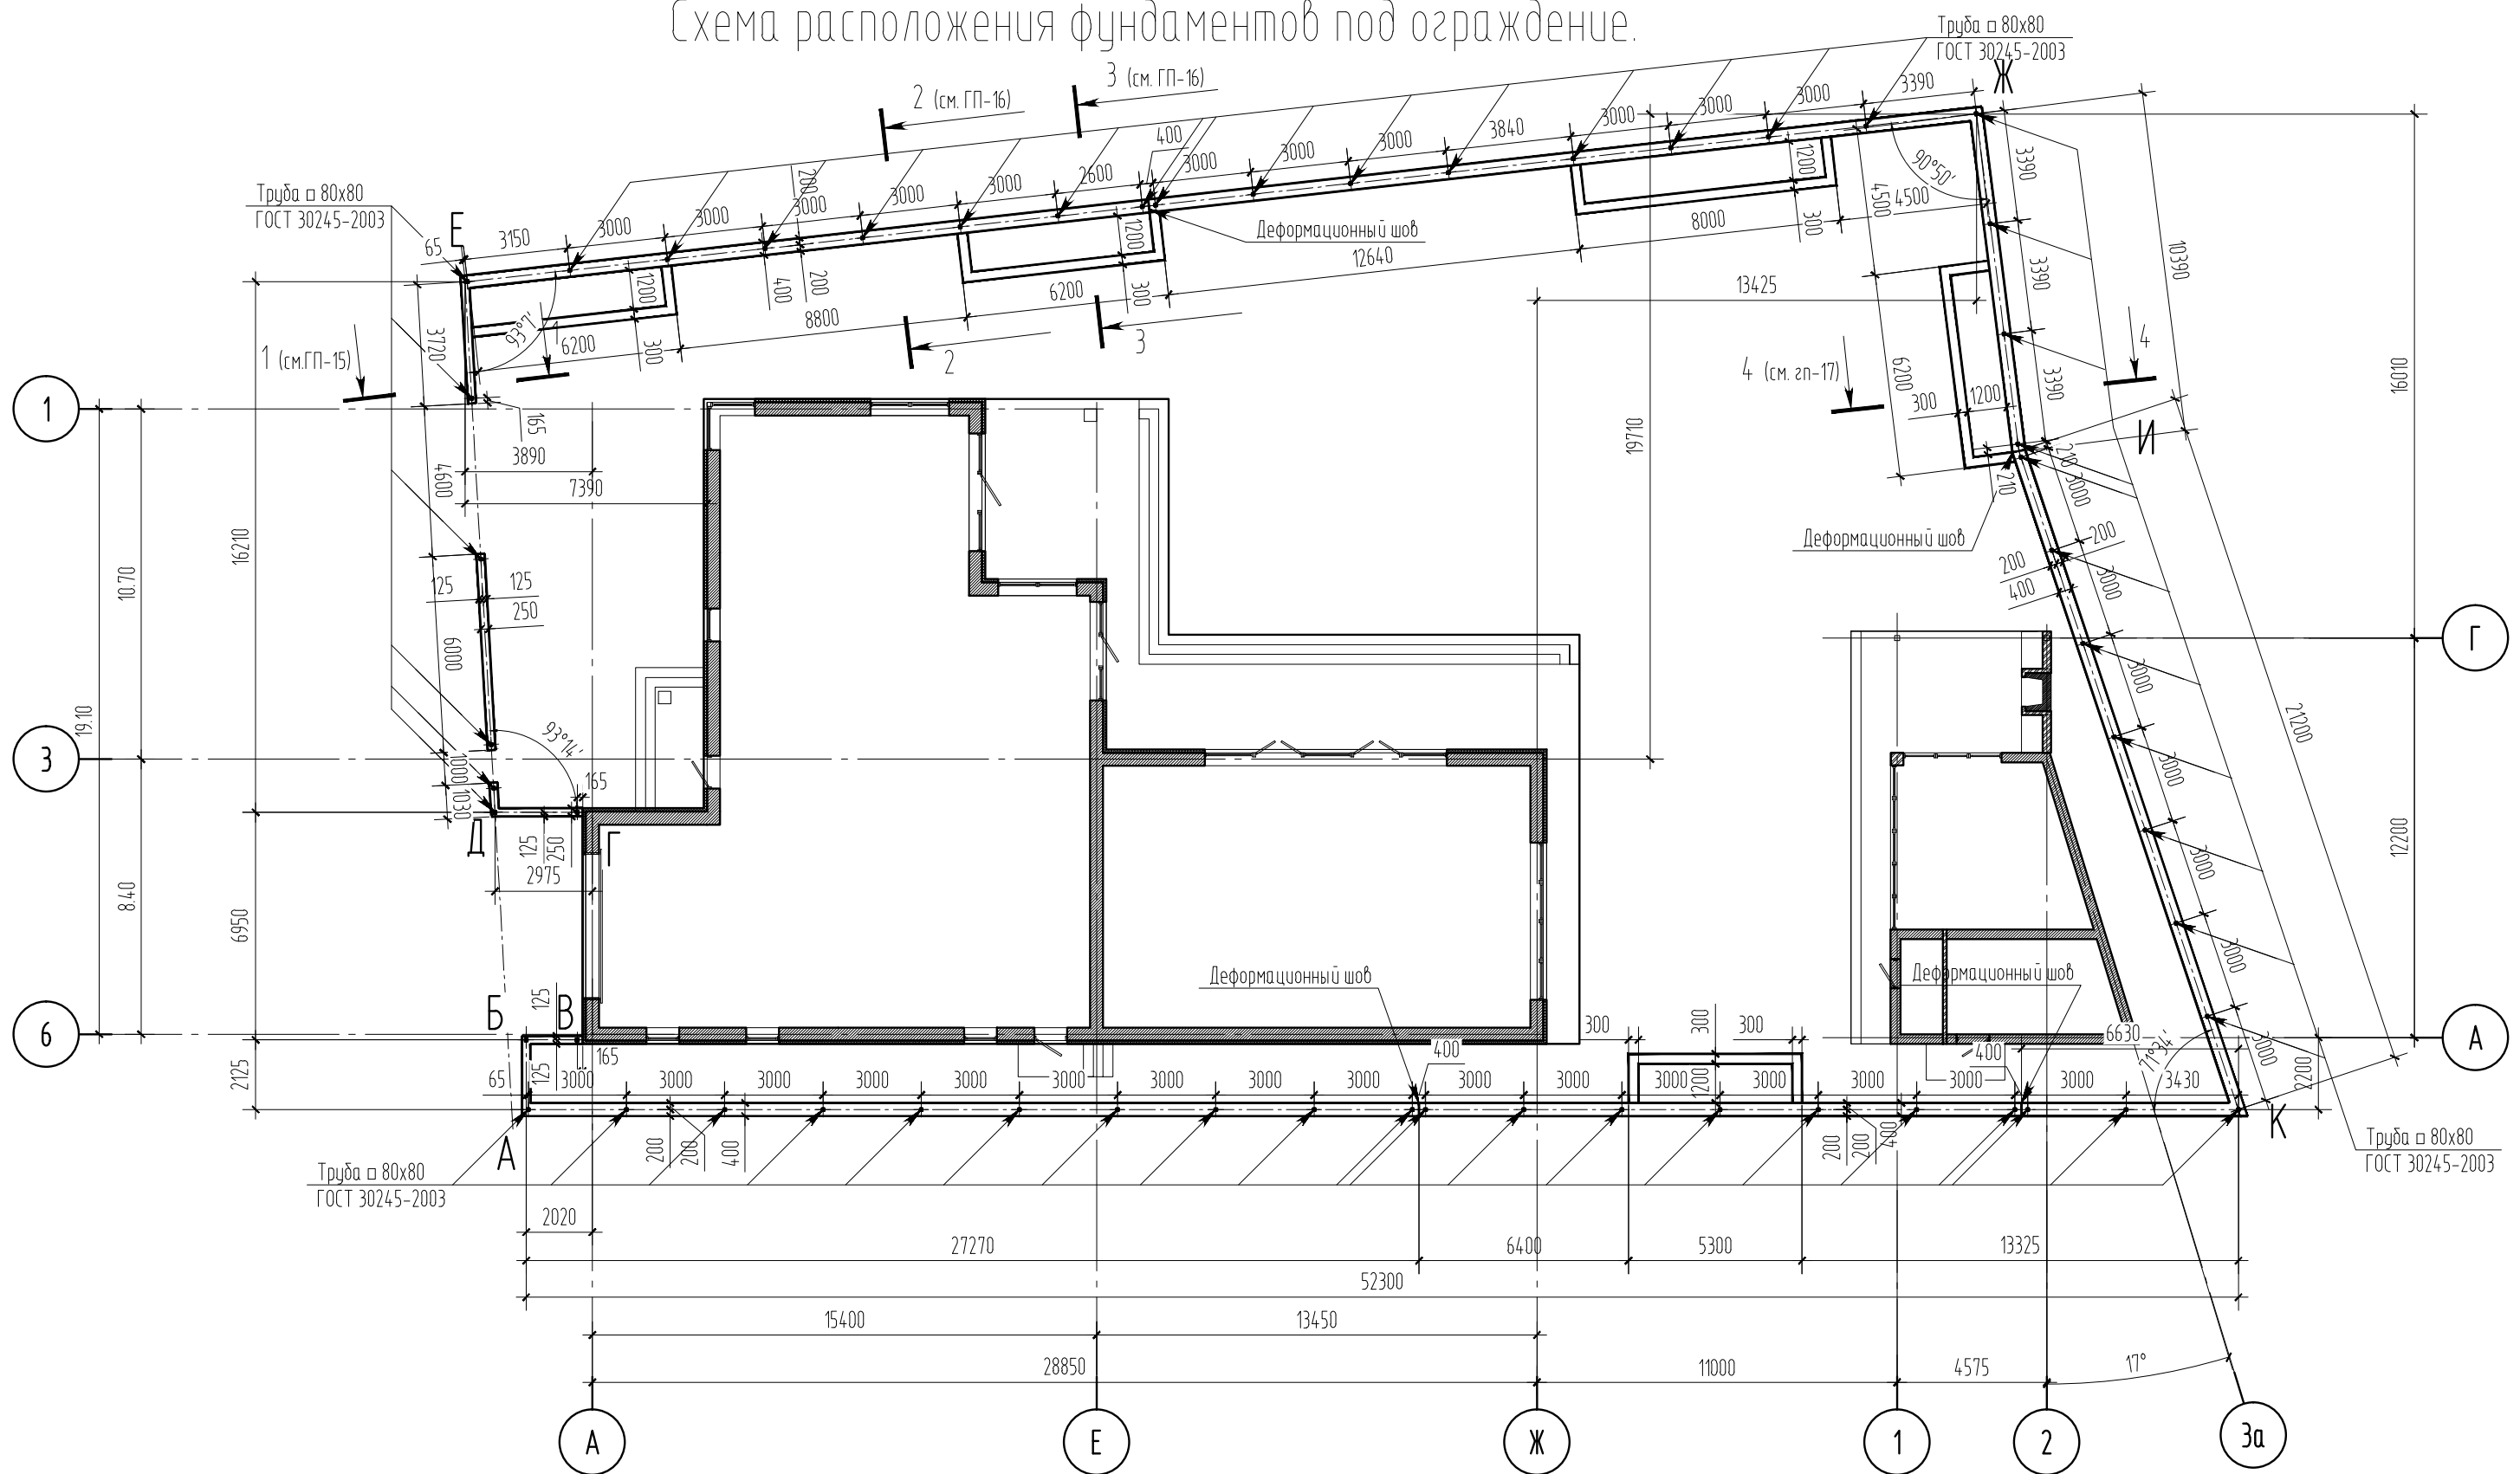


Примечания:

1. Общие данные см. лист ГП-1.
2. Данный лист смотри совместно с листами комплекта.

						ЯСН-11-01 ГП			
						Строительство индивидуального жилого дома по адресу: Запорожский р-н., Владимировский с.с., село Солнечное, ул. Ясная, 22			
Изм.	Колуч.	Лист	№ док	Подп.	Дата				
ГАП		Вашенко				Индивидуальный жилой дом	Стадия	Лист	Листов
Разработал		Вашенко					РП	13	
						Схема расположения фундаментов под ограждение. М 1:200	Арм Строй Дом		
Н. контроль		Печень							

План ограждения участка. М 1:200

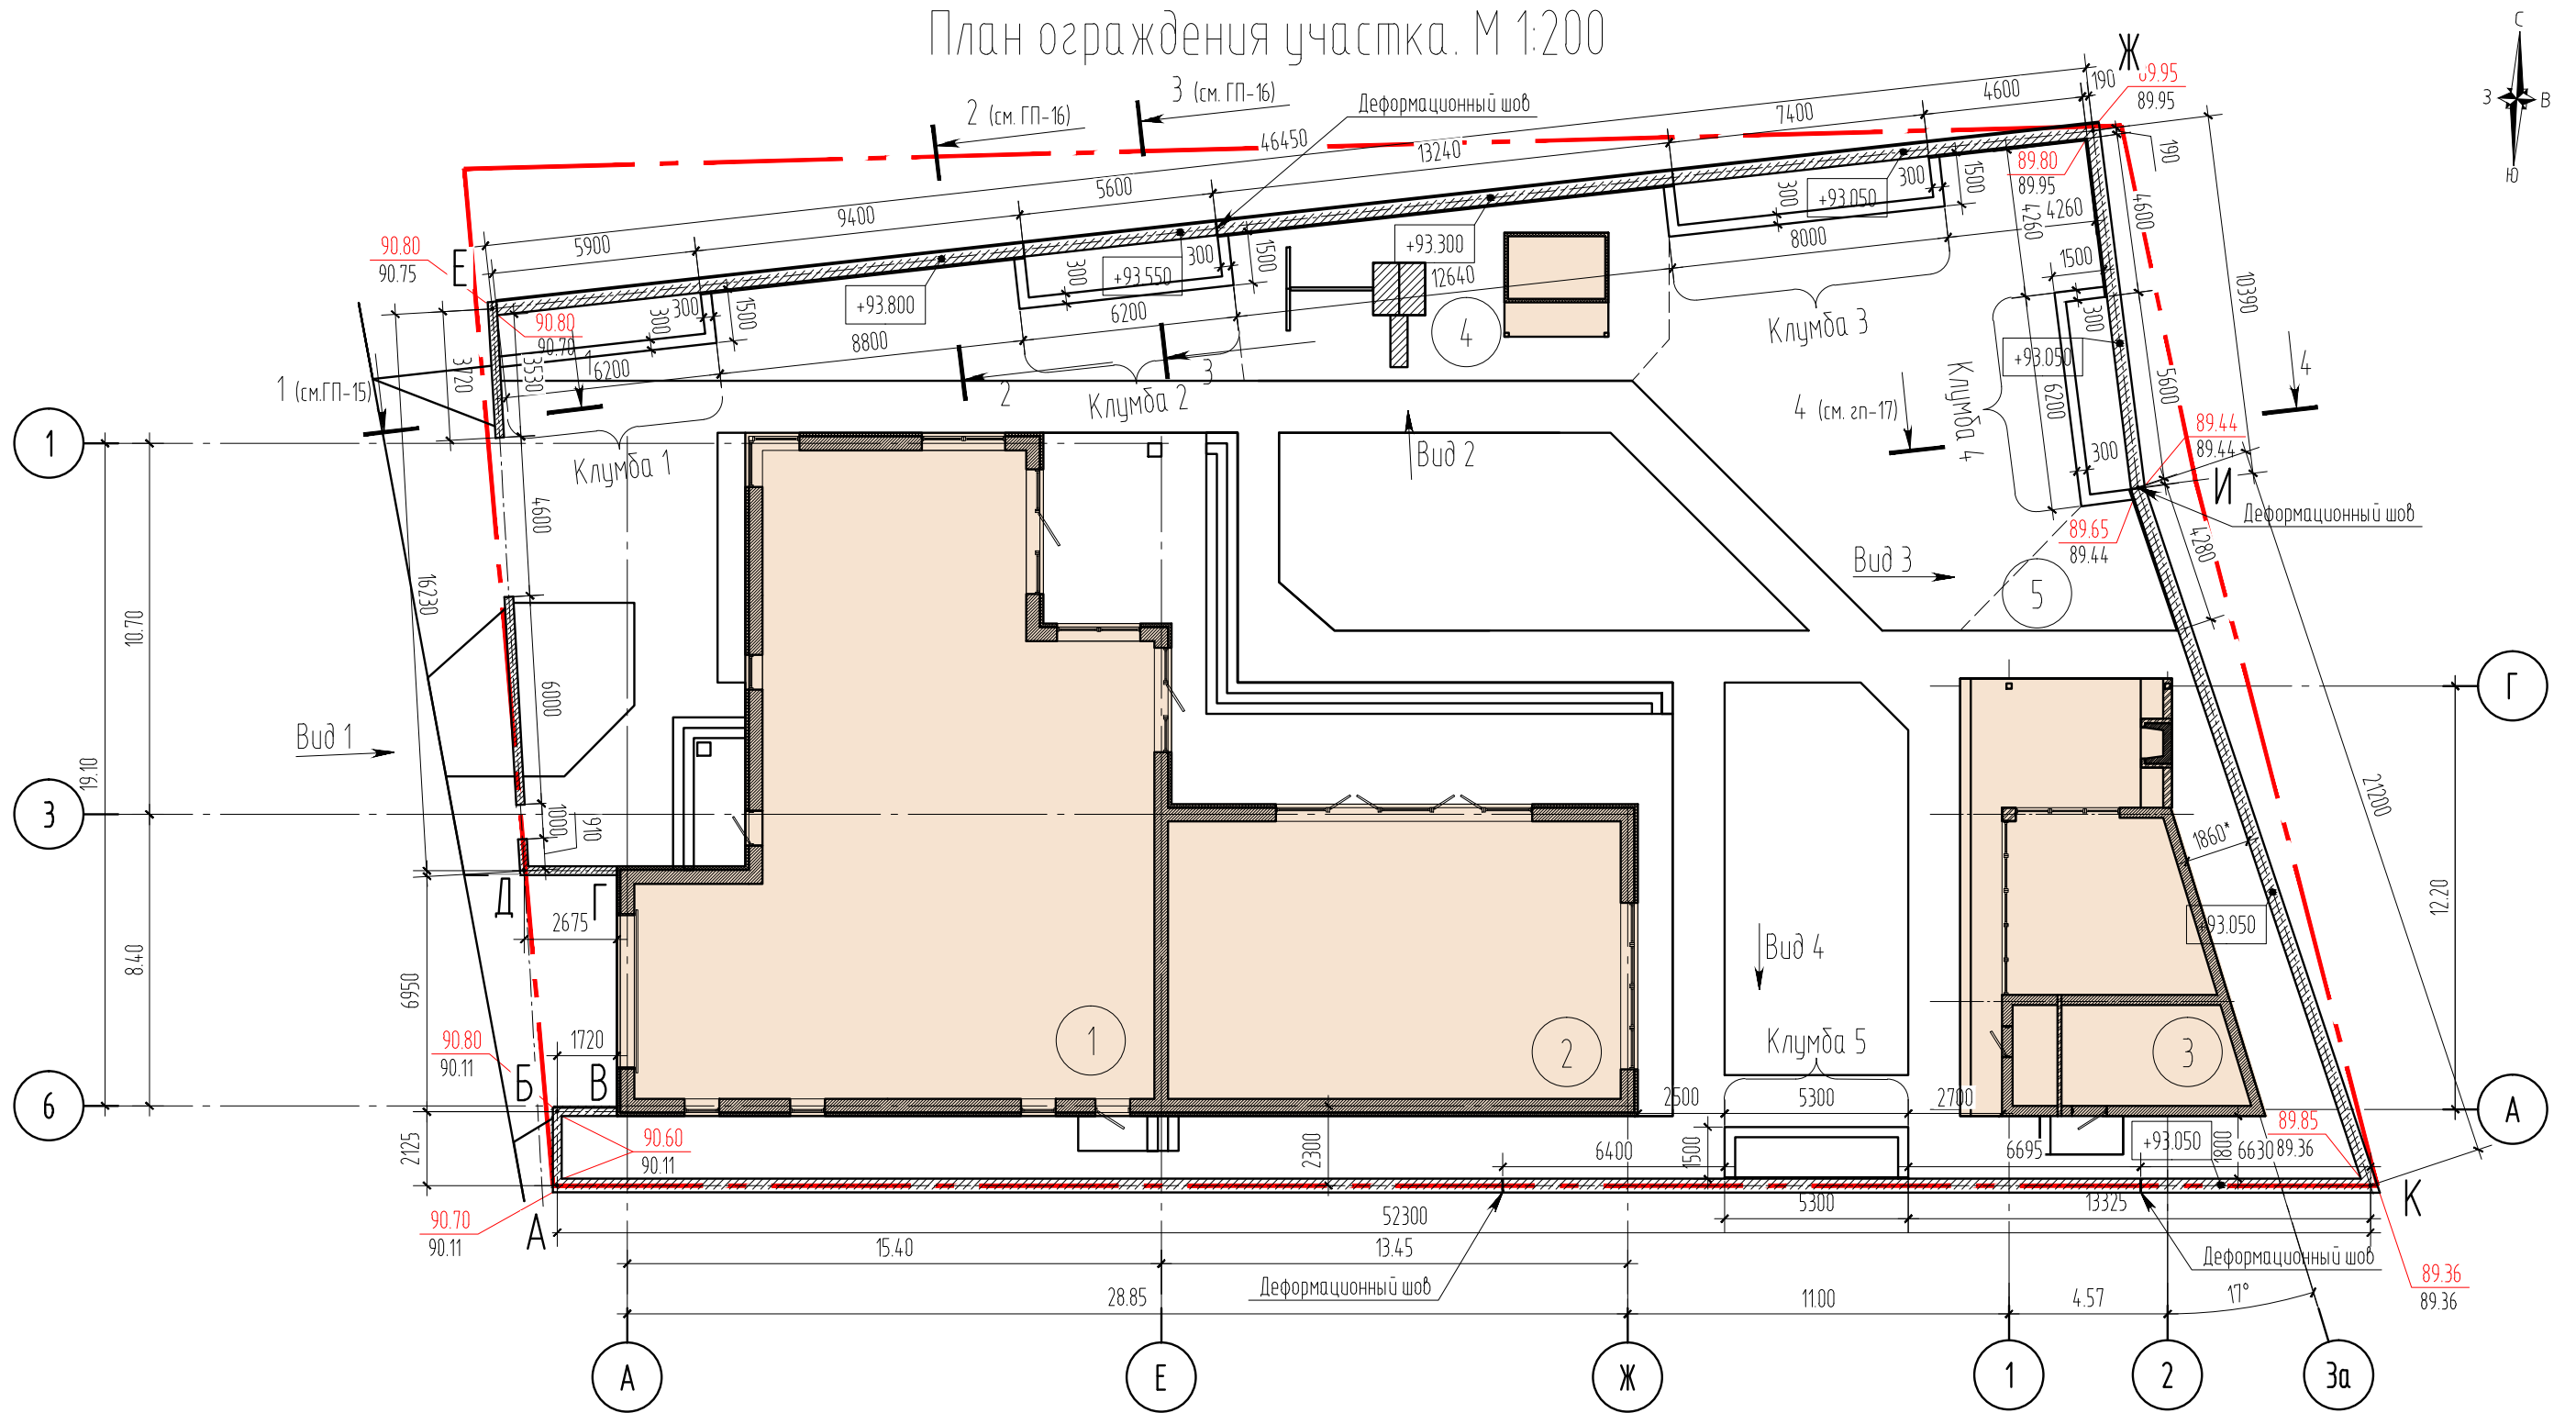

Экспликация зданий и сооружений



Условные обозначения:

Поз. по генплану	Наименование	Площадь застройки, м2	Примечание
1	Жилой дом	288,9	Проект
2	Бассейн	167,6	Проект
3	Летний павильон	88,8	Проект
4	Детская площадка	60,4	Проект
5	Огород	-	Проект



- существующие здания и сооружения;
- Шл. - дороги и проезды;
- проектируемые здания;
- граница участка;
- ограждение участка.

						ЯСН-11-01 ГП			
						Строительство индивидуального жилого дома по адресу: Запорожский р-н., Владимировский с.с., село Солнечное, ул. Ясная, 22			
Изм.	Колуч.	Лист	№ док	Подп.	Дата	Индивидуальный жилой дом	Стадия	Лист	Листов
ГАП	Разработал	Вашенко					РП	14	
						План ограждения участка. М 1:200	Арт Строй Дом		
Н. контроль	Печень								


Развертка по ограждению Е-В
Вид по 1.

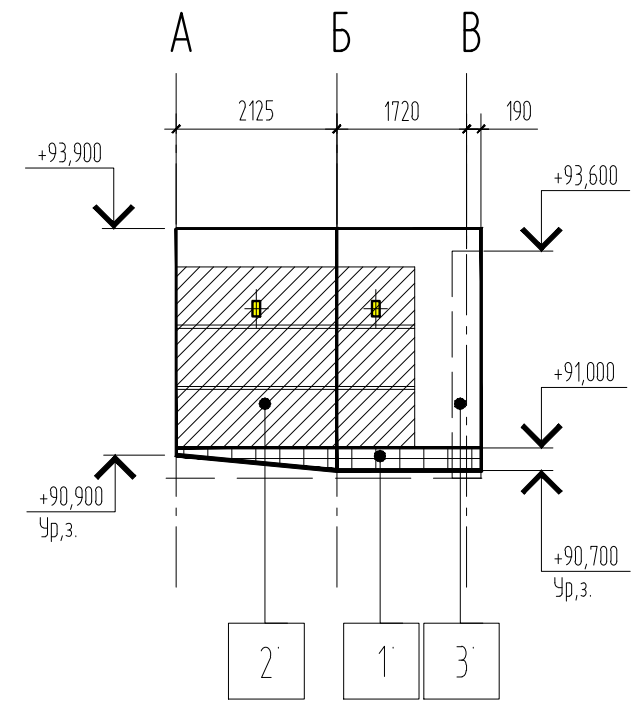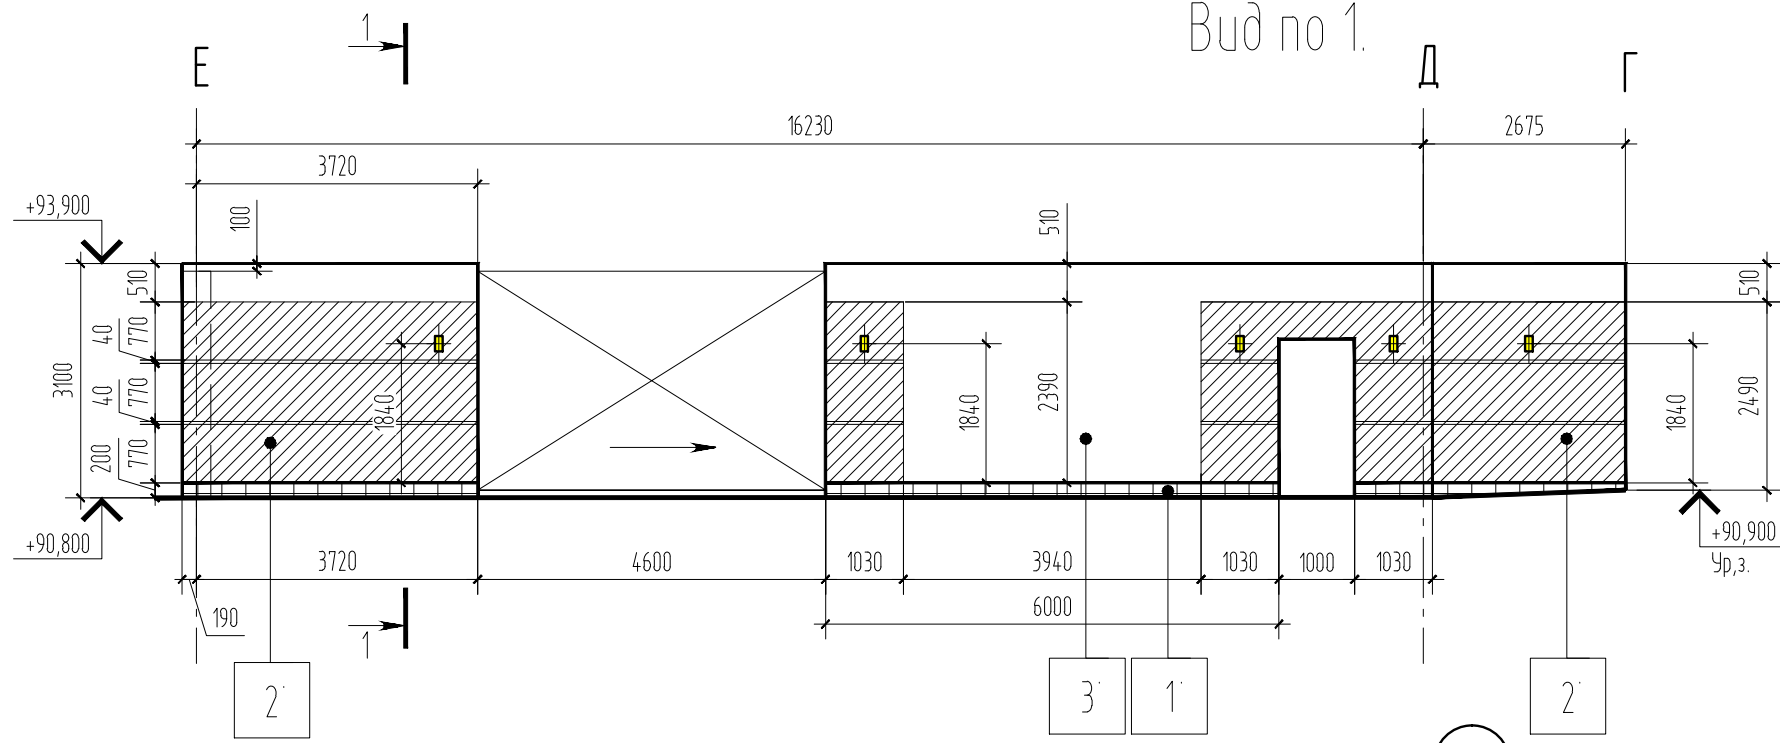

Фрагмент плана ограждения Е-Г

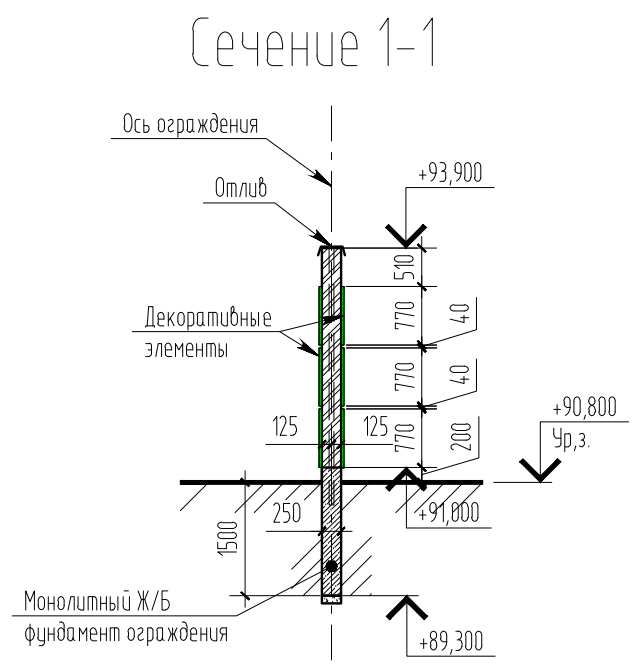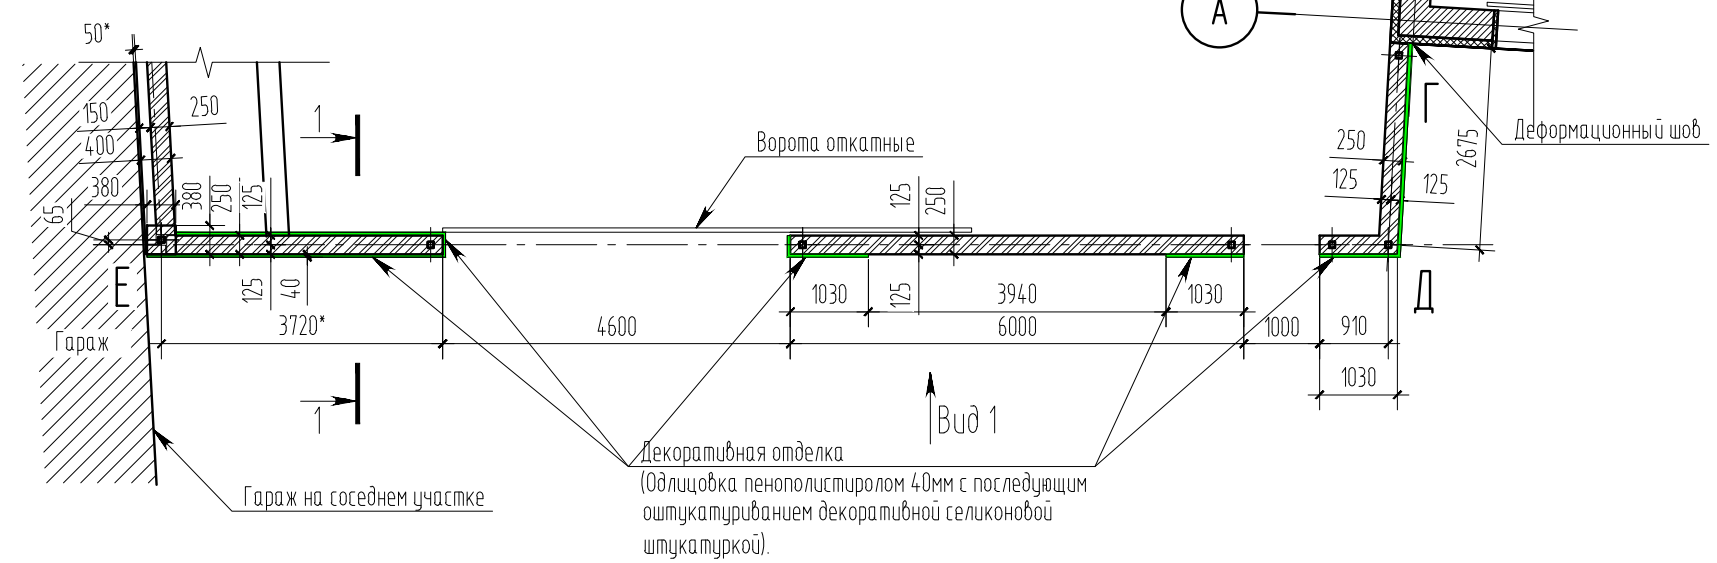

Условные обозначения:

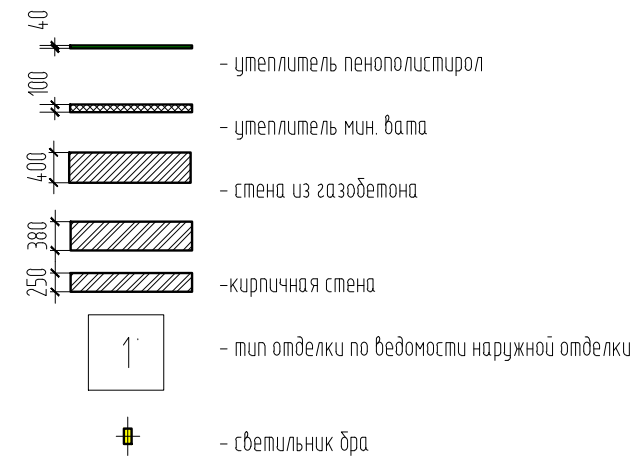


Примечания:

- Общие данные см. лист ГП-1.
- Данный лист смотри совместно с листами комплекта.
- Ведомость отделки по ограждению см. лист ГП-19
- Размер со * уточнить в производстве работ.
- Количество облицовочных материалов для забора по "Е-Г" и "А-В"
 - плитка для облицовки цоколя - 7.9 кв.м.
 - штукатурка (№2) - 40.5 кв.м.
 - штукатурка (№3) - 53.9 кв.м.


КОЛИЧЕСТВО ПЛИТКИ ДАНО ПРОЕКТНОЕ, БЕЗ УЧЕТА ЗАПАСА И ПОДРЕЗКИ.

						ЯСН-11-01 ГП		
						Строительство индивидуального жилого дома по адресу: Запорожский р-н., Владимировский с.с., село Солнечное, ул. Ясная, 22		
Изм.	Колуч.	Лист	№ док	Подп.	Дата	Индивидуальный жилой дом	Стадия	Лист
ГАП	Разработал	Вашенко					РП	15
						Развертка по ограждению Е-В. Вид по 1. Фрагмент плана ограждения Е-Г. М 1:100	Арт Строй Дом	
Н. контроль	Печень							


Развертка по ограждению Е-Ж.
Вид по 2.

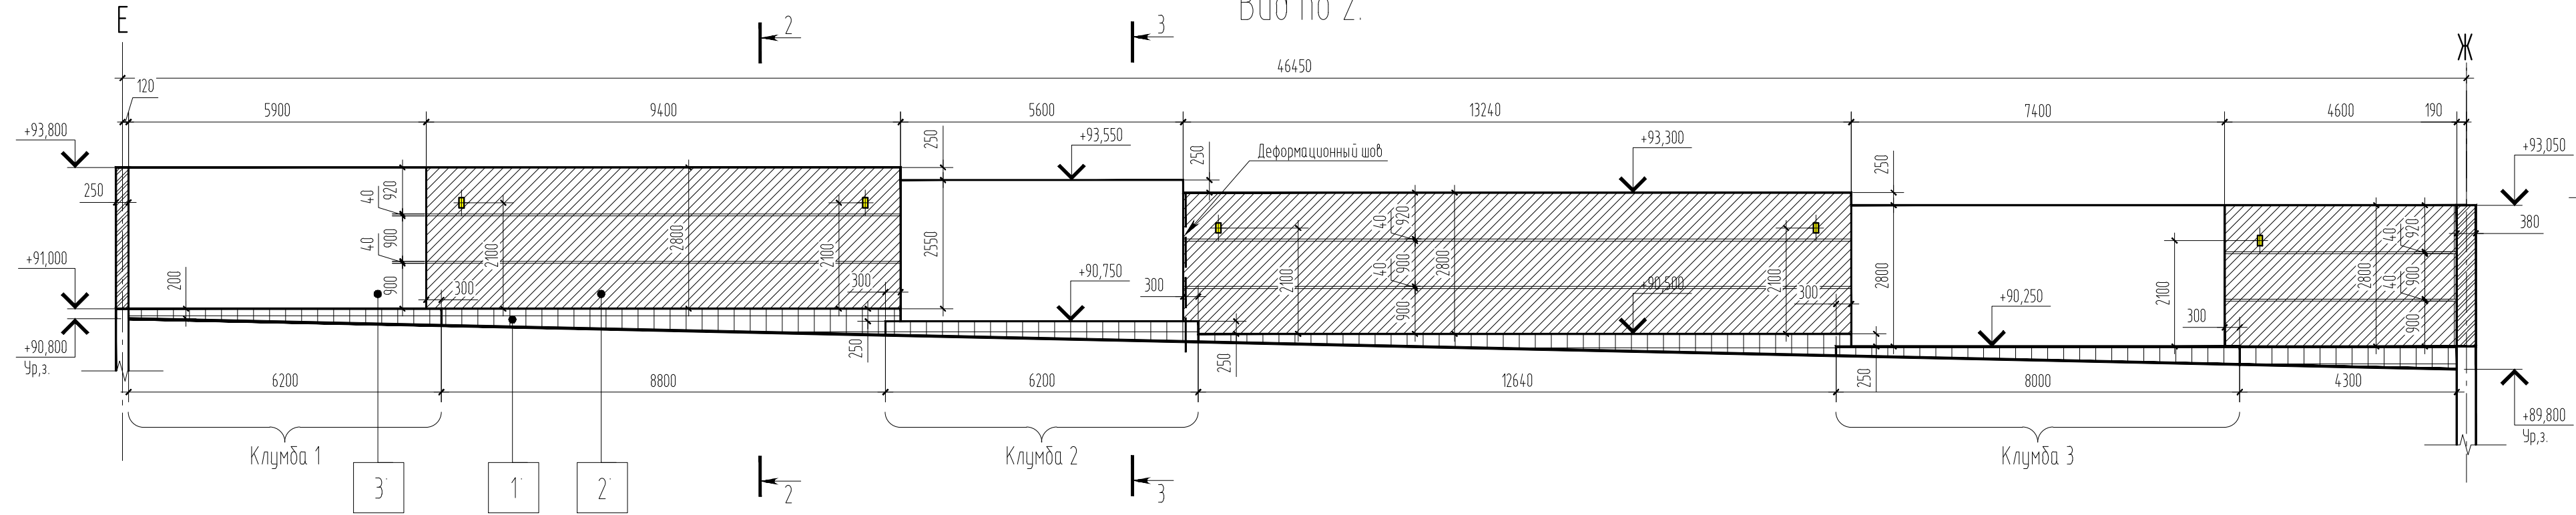


Сечение 2-2

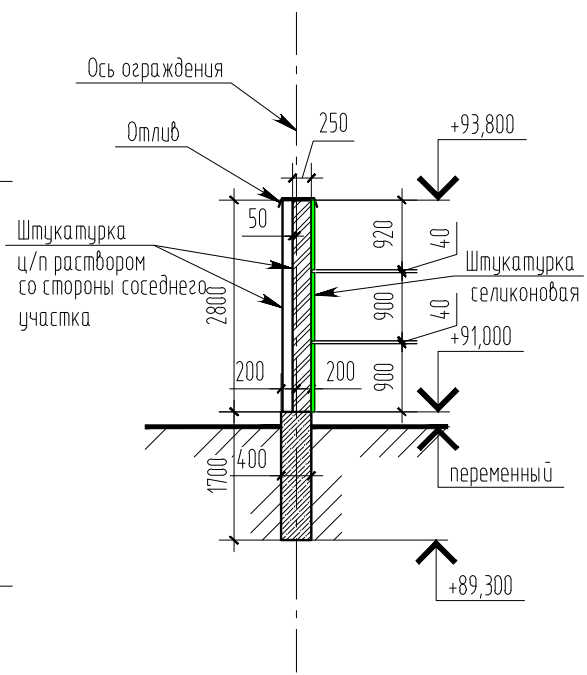


Фрагмент плана ограждения Е-Г.

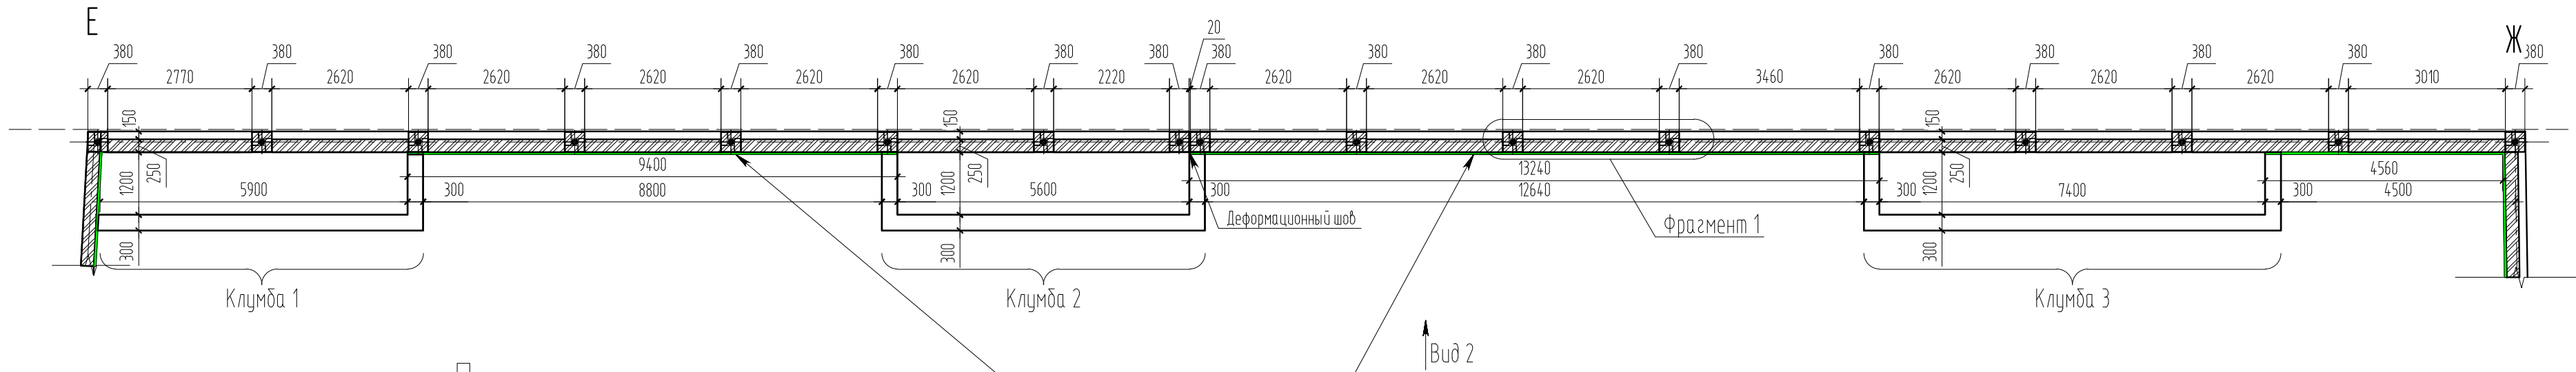

Сечение 3-3

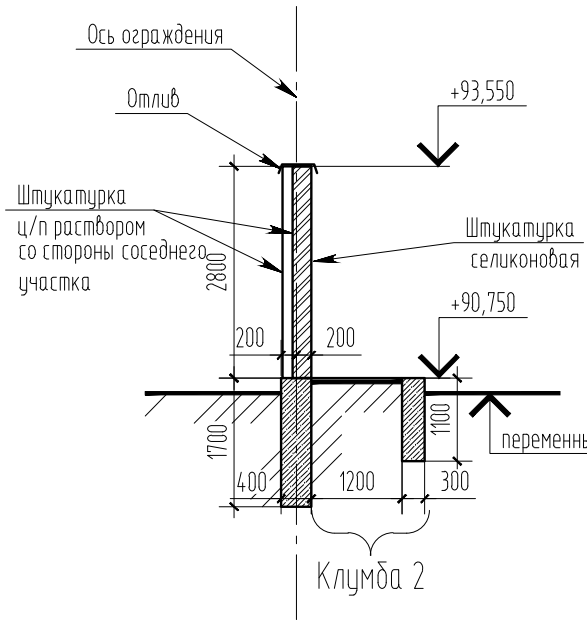

Условные обозначения:

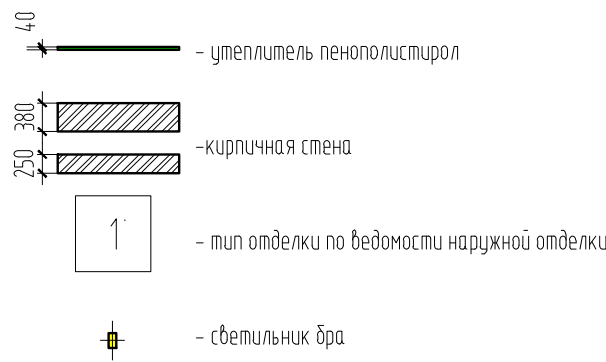

Примечания:

- Общие данные см. лист ГП-1.
- Данный лист смотри совместно с листами комплекта.
- Ведомость отделки по ограждению см. лист ГП-19
- Размер со * уточнить в производстве работ.
- Количество облицовочных материалов для забора по "Е-Ж"
 - плитка для облицовки цоколя и клумб 1, 2, 3 - 25.6 кв.м.
 - штукатурка (№2) - 76.1 кв.м.
 - штукатурка (№3) - 52.9 кв.м.


КОЛИЧЕСТВО ПЛИТКИ ДАНО ПРОЕКТНОЕ, БЕЗ УЧЕТА ЗАПАСА И ПОДРЕЗКИ.

Декоративная отделка
(Облицовка пенополистиролом 40мм с последующим оштукатуриванием декоративной силиконовой штукатуркой).


Вид 2

						ЯСН-11-01 .ГП			
						Строительство индивидуального жилого дома по адресу: Запорожский р-н., Владимировский с.с., село Солнечное, ул. Ясная, 22			
Изм.	Колуч.	Лист	№ док	Подп.	Дата	Индивидуальный жилой дом	Стадия	Лист	Листов
ГАП		Ващенко					РП	16	
Разработал		Ващенко				Развертка по ограждению Е-Ж Вид по 1. Фрагмент плана ограждения Е-Г. Сечение 2-2, 3-3. М 1:100	Арм Строй Дом		
Н. контроль		Печень							


Развертка по ограждению Ж-К. Вид по 3.

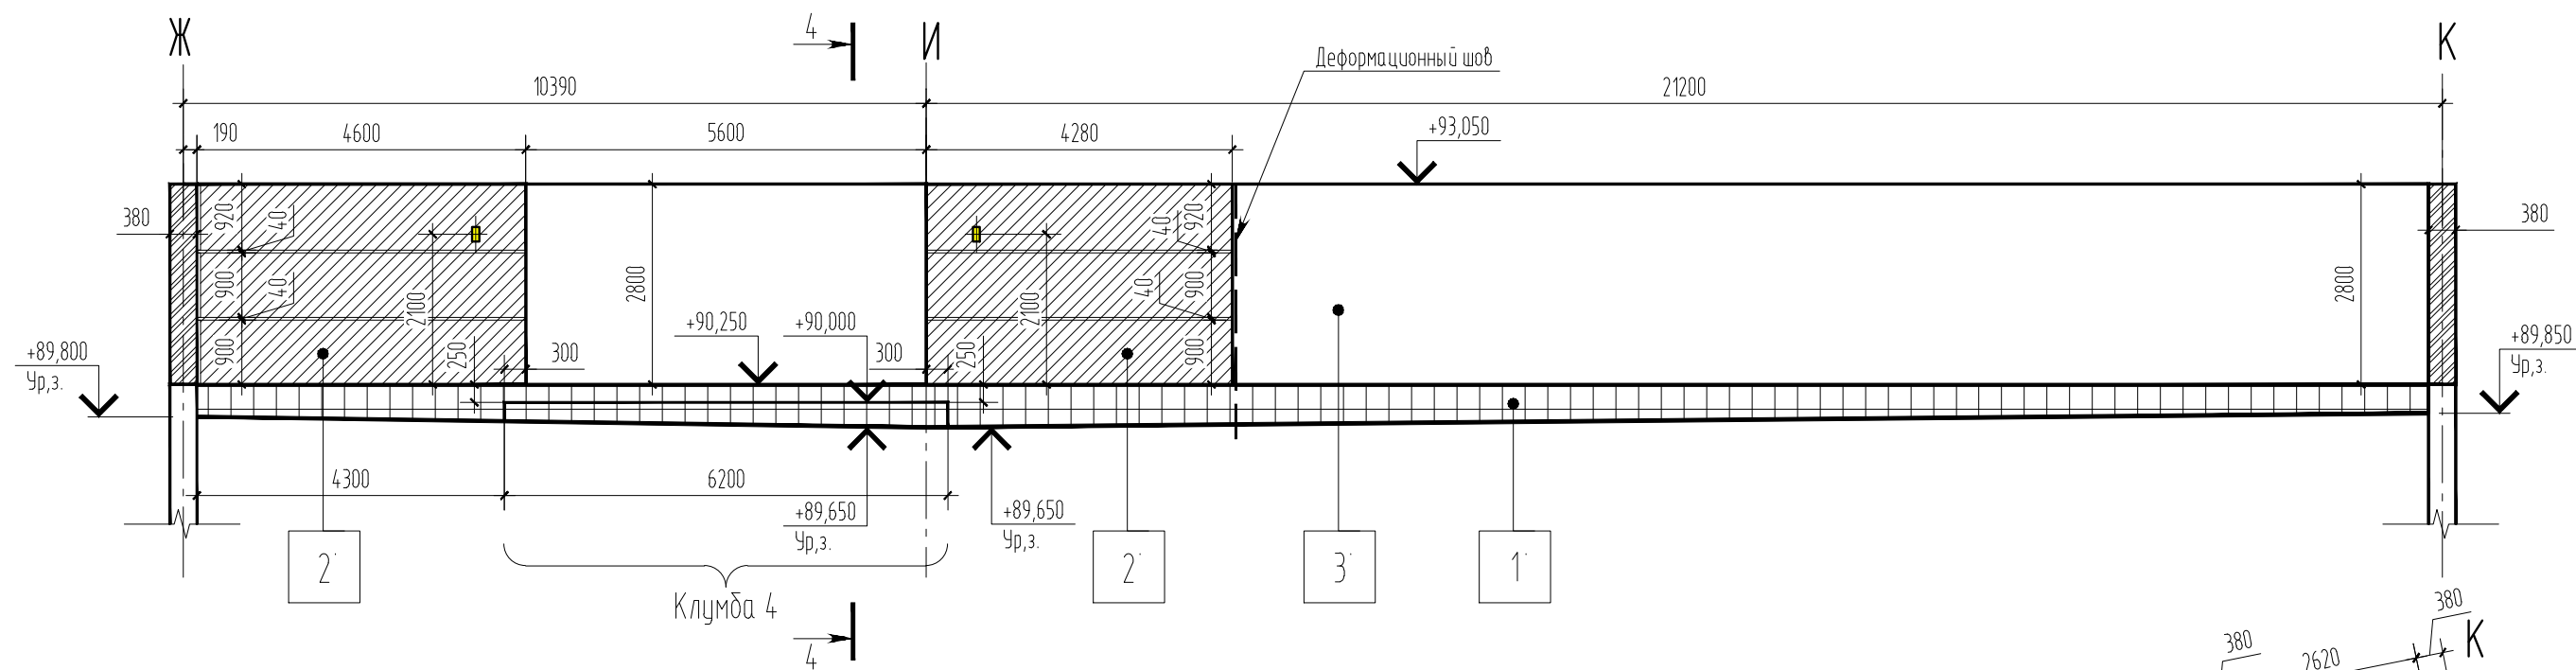


Фрагмент плана ограждения Ж-К.

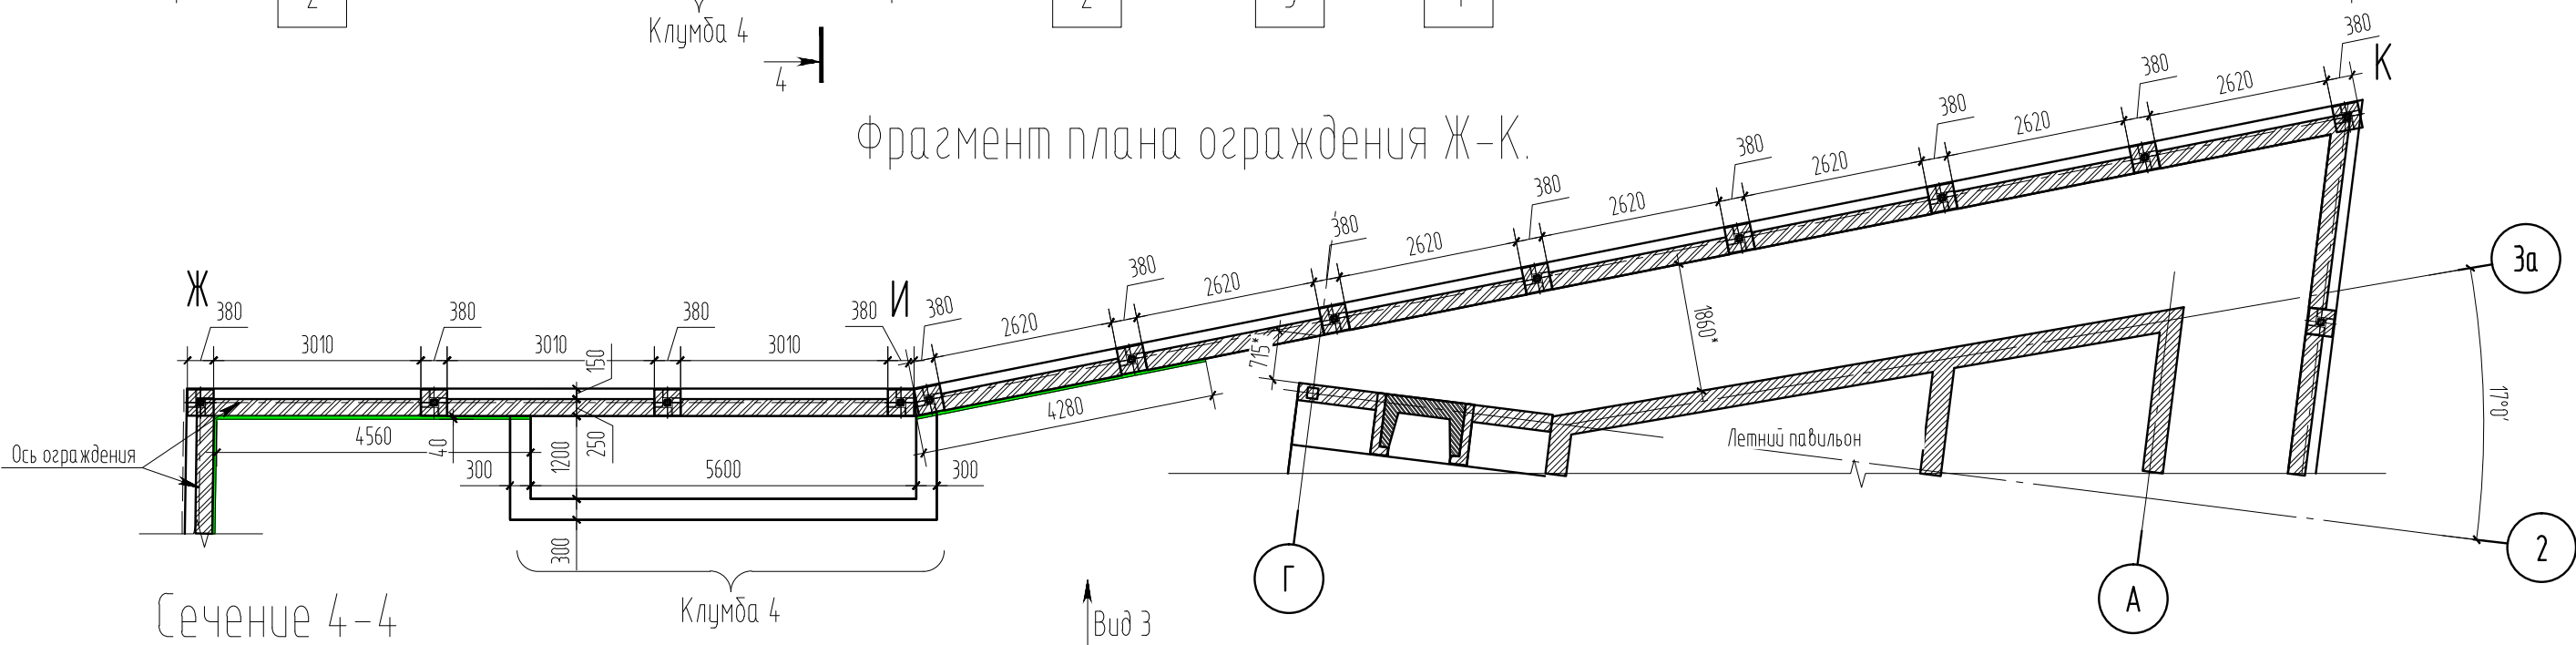

Сечение 4-4

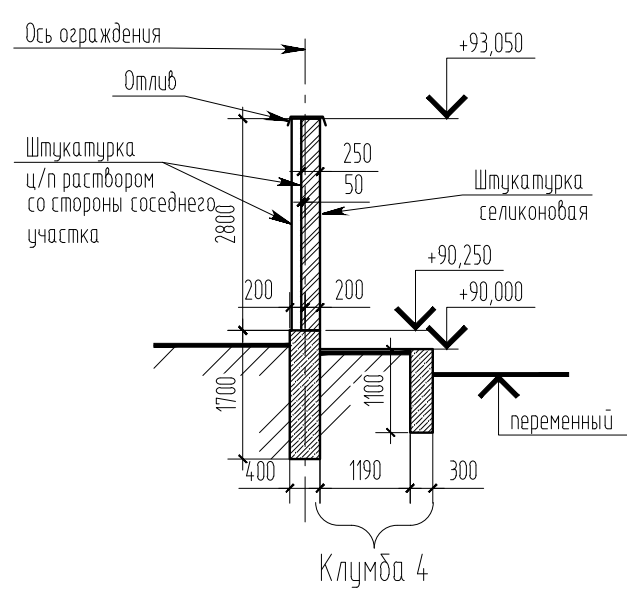

Условные обозначения:

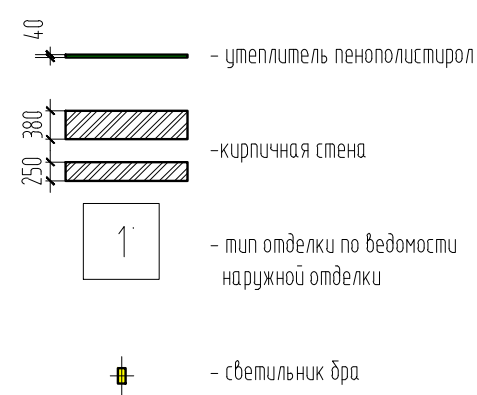


Примечания:

- Общие данные см. лист ГП-1.
- Данный лист смотри совместно с листами комплекта.
- Ведомость отделки по ограждению см. лист ГП-19
- Размер со * уточнить в производстве работ.
- Количество облицовочных материалов для забора по "Ж-К"
 - плитка для облицовки цоколя и клумбы 4 - 18.9 кв.м.
 - штукатурка (№2) - 24.7 кв.м.
 - штукатурка (№3) - 62.5 кв.м.


КОЛИЧЕСТВО ПЛИТКИ ДАНО ПРОЕКТНОЕ, БЕЗ УЧЕТА ЗАПАСА И ПОДРЕЗКИ.

						ЯСН-11-01 ГП			
						Строительство индивидуального жилого дома по адресу: Запорожский р-н., Владимировский с.с., село Солнечное, ул. Ясная, 22			
Изм.	Колуч.	Лист	№ док	Подп.	Дата	Индивидуальный жилой дом	Стадия	Лист	Листов
ГАП	Разработал	Вашенко					РП	17	
						Развертка по ограждению Ж-К Вид по 3. Фрагмент плана ограждения Ж-К. Сечение 4-4. М 1:100	Арт Строй Дом		
Н. контроль	Печень								

Развертка по ограждению К-В
Вид по 4.

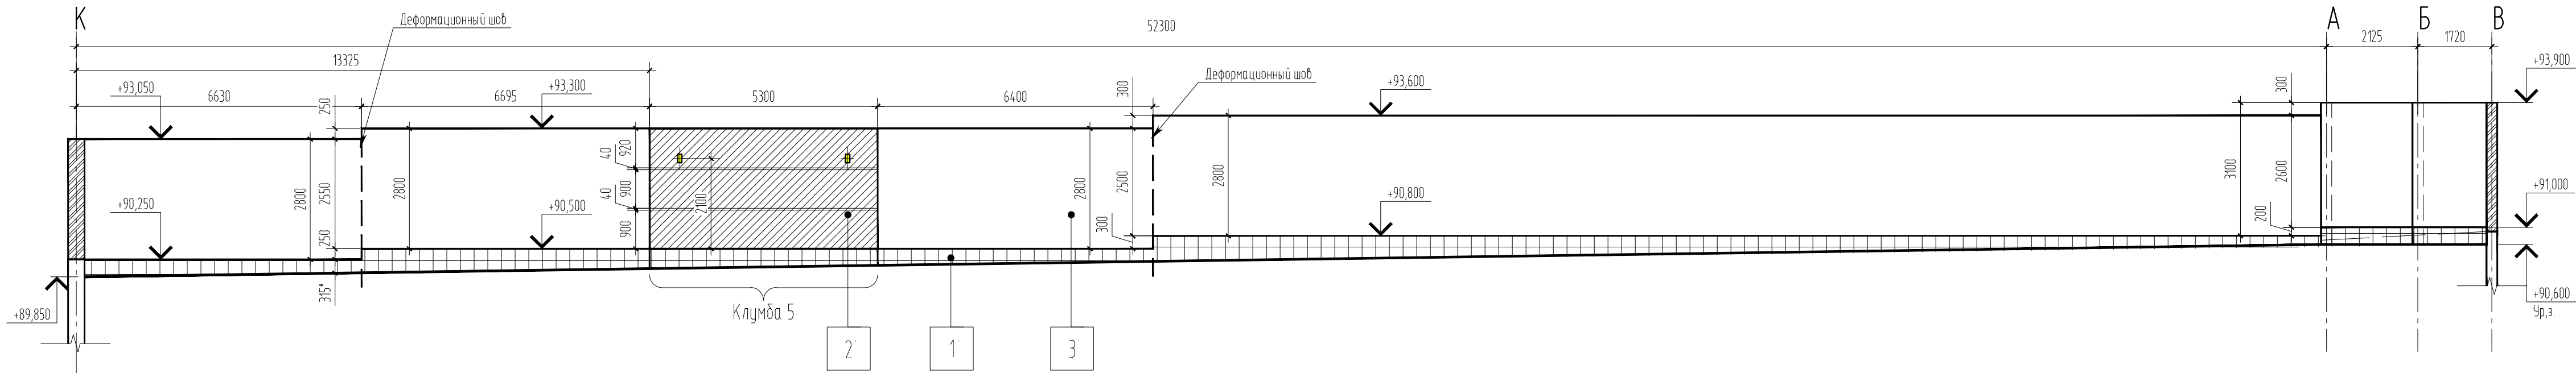

Фрагмент плана ограждения К-В.

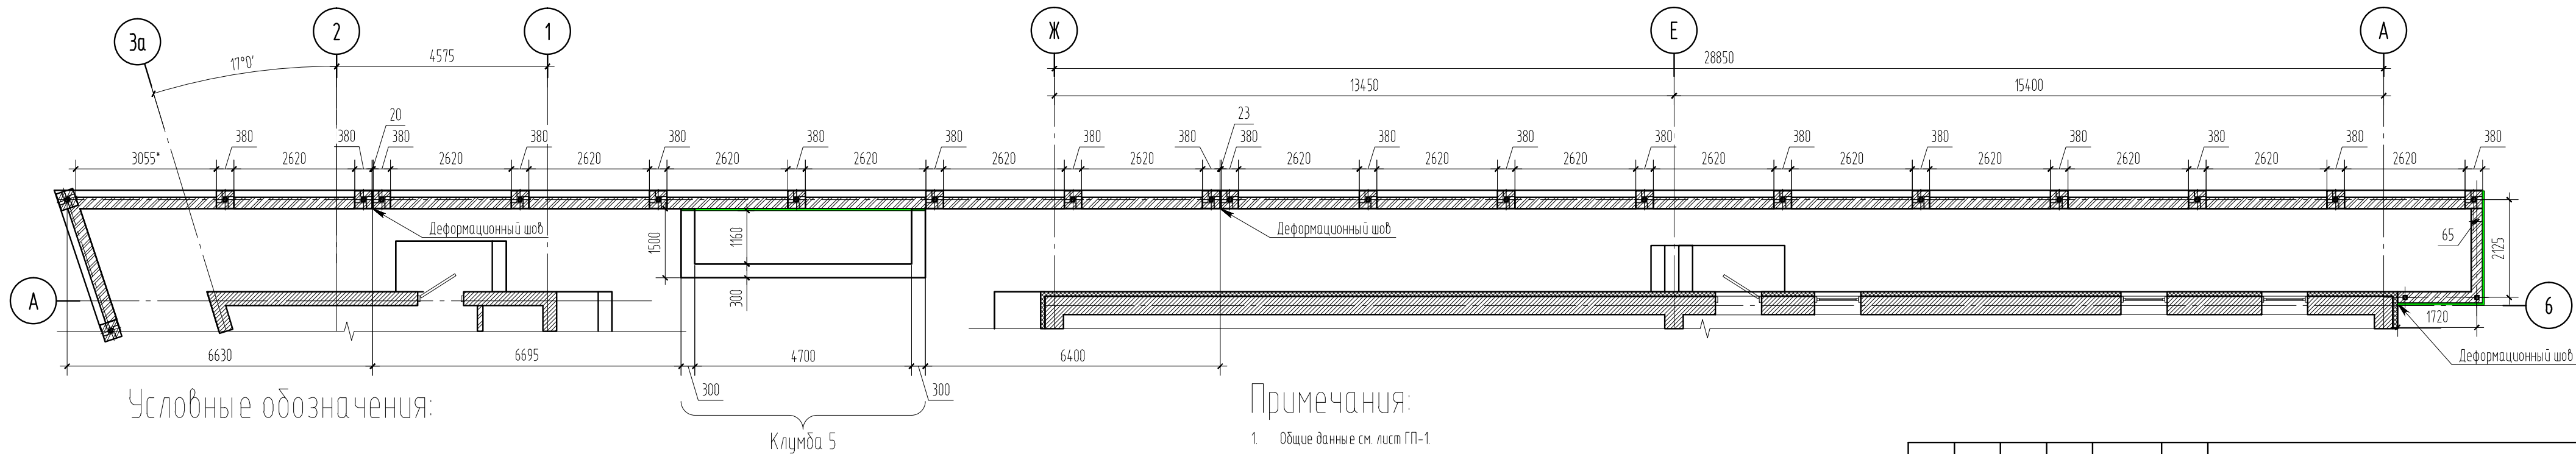

Условные обозначения:

- 40 — утеплитель пенополистирол
- 380 — кирпичная стена
- 1 — тип отделки по ведомости наружной отделки
- светильник бра

Примечания:

- Общие данные см. лист ГП-1.
- Данный лист смотри совместно с листами комплекта.
- Ведомость отделки по ограждению см. лист ГП-19.
- Размер со * уточнить в производстве работ.
- Количество облицовочных материалов для забора по "К-Б"
 - плитка для облицовки цоколя и клумбы 5 - 27.4 кв.м.
 - штукатурка (№2) - 14.8 кв.м.
 - штукатурка (№3) - 14.17 кв.м.

КОЛИЧЕСТВО ПЛИТКИ ДАНО ПРОЕКТНОЕ, БЕЗ УЧЕТА ЗАПАСА И ПОДРЕЗКИ.

						ЯСН-11-01 ГП			
						Строительство индивидуального жилого дома по адресу: Запорожский р-н., Владимировский с.с., село Солнечное, ул. Ясная, 22			
Изм.	Колуч.	Лист	№ док	Подп.	Дата	Индивидуальный жилой дом	Стадия	Лист	Листов
ГАП	Ващенко						РП	18	
Разработал	Ващенко					Развертка по ограждению К-В Вид по 4. Фрагмент плана ограждения К-В. М 1:100.			
Н. контроль	Печень					Арм Строй Дом			

Ведомость наружной отделки ограждения.

Поз. мар-кировки	Элемент фасада	Материал отделки	Образец цвета	Площадь, м2
1	Цоколь, клумбы	Плитка PARADYZ Tesniq Beige мат. 59,8x59,8 см		79.8
2	Стены	Штукатурка силиконовая, цвет по палитре NCS S 7010-Y50R		156.1
3	Стены	Штукатурка силиконовая, цвет по палитре Ceresit: SAHARA 1		311.0
4	Отливы	Сталь оцинкованная с покрытием из полиэстера, RAL 8019		148,5 м.п
5	Ворота, калитка	Сендвич-панели		-

Примечания:

1. Общие данные см. лист ГП-1.
2. Данный лист смотри совместно с листами комплекта.
4. Перед производством облицовочных работ согласовать образец штукатурки.

КОЛИЧЕСТВО ПЛИТКИ ДАНО ПРОЕКТНОЕ, БЕЗ УЧЕТА ЗАПАСА И ПОДРЕЗКИ.

						ЯСН-11-01 .ГП				
						Строительство индивидуального жилого дома по адресу: Запорожский р-н., Владимировский с.с., село Солнечное, ул. Ясная, 22				
Изм.	Кол.уч.	Лист	№ док	Подп.	Дата	Индивидуальный жилой дом		Стадия	Лист	Листов
ГАП		Ващенко						РП	19	
Разработал		Ващенко				Ведомость наружной отделки ограждения.		Арт Строй Дом		
						Ведомость наружной отделки ограждения.		Арт Строй Дом		
Н. контроль		Печень								

“Арт Строй Дом”

Строительство индивидуального жилого дома по
адресу: Запорожский р-н., Владимировский с.с., село
Солнечное, ул. Ясная, 22

РАБОЧИЙ ПРОЕКТ

Архитектурные решения

ЯСН-11-01-АР

2017

Ведомость чертежей основного комплекта марки АР									
Лист	Наименование					Примечание			
	Титульный лист.								
АР-1	Общие данные.								
АР-2	Пояснительная записка.								
АР-3	План на отм. -2,400. Разрез 1-1.								
АР-4	Кладочный план на отм. 0.000. М 1:100.								
АР-5	Кладочный план на отм. +3.500. М 1:100.								
АР-6	План с расстановкой мебели на отм. 0,000. М1:100.								
АР-7	План с расстановкой мебели на отм. +3.400. М 1:100.								
АР-8	Фасад 1-6, 6-1. М 1:100.								
АР-9	Фасад Ж-А. М 1:100.								
АР-10	Фасад А-Ж. М 1:100.								
АР-11	Ведомость наружной отделки.								
АР-12	Фасад 1-6, 6-1. Схема расположения утеплителя. М 1:100.								
АР-13	Фасад Ж-А. Схема расположения утеплителя. М 1:100.								
АР-14	Фасад А-Ж. Схема расположения утеплителя. М 1:100.								
АР-15	Разрез 2-2, 3-3. М 1:100.								
АР-16	Разрез 4-4. М 1:100.								
АР-17	План кровли. М 1:100.								
АР-18	Схемы заполнения оконных и дверных проемов 1-го этажа. М 1:50.								
АР-19	Схемы заполнения оконных и дверных проемов 2-го этажа. М 1:50.								
АР-20	Спецификация элементов заполнения проемов.								
АР-21	Схемы установки электрических изделий на фасадах. Фасад 1-6, 6-1.								
АР-22	Схема установки электрических изделий на фасаде Ж-А.								
АР-23	Развертка венканалов по оси 5. Сечение 1-1, 2-2.								
АР-24	Развертка венканалов по оси 4. Сечение 1-1, 2-2.								
АР-25	Крыльцо в осях "З-4" и "А-Б". М 1:50								
АР-26	Ограждение ОГ-1. М 1:25								
АР-27	Разрез 4-4. Узел 2,3. М 1:100								
АР-28	Узел 4. М 1:10								
АР-29	Крыльцо в осях "Б" и "Д-Е". М 1:50								
АР-30									

Технико-экономические показатели									
№ п/п	Наименование					Ед. измерения	Количество		
1	Площадь участка					Га	0,15		
2	Площадь застройки жилого дома					м²	289		
	Этажность					эт.	2		
	Общая площадь					м²	297,6		
	Строительный объем выше отм. 0,000					м³	991		
3	Площадь застройки бассейна					м²	168		
	Этажность					эт.	1		
	Общая площадь					м²	103,9		
	Строительный объем выше отм. 0,000					м³	364		

						ЯСН-11-01 АР			
						Строительство индивидуального жилого дома по адресу: Запорожский р-н., Владимировский с.с., село Солнечное, ул. Ясная, 22			
Изм.	Кол.уч.	Лист	№ док	Подп.	Дата				
ГАП		Ващенко				Индивидуальный жилой дом	Стадия	Лист	Листов
Разработал		Ващенко					РП	1	
						Общие данные.	Арм Строй Дом		
Н. контроль		Печень							

Пояснительная записка

1. Общая часть

Рабочие чертежи индивидуального жилого дома по ул. Ясная, 22 в с. Солнечное, Запорожского р-на разработаны на основании ДБН В.2.2-15-2005 “Жилые дома. Основные положения”, договора №11 11/01 от 11.11.16г., инженерных изысканий выполненных изыскательской организацией ООО “Гильдия Инжиниринг” в 2016 г., задания на проектирование согласованного Заказчиком. Проект разработан для условий II – климатического района.

2. Схема генерального плана

В данном разделе проекта разработаны чертежи вертикальной планировки и разбивочного плана на основании материалов топосъемки, эскизного проекта, согласованного с заказчиком, соответствующих нормативных документов. Проектом предусматривается строительство здания с учетом рельефа земли, окружающей застройки и наличие инженерных коммуникаций на прилегающей территории и на самом участке. На территории, прилегающей к проектируемому жилому дому, генеральным планом предусмотрено возведение следующих строений:

- жилой дом;
- бассейн;
- летний павильон;
- ограждение.

2. Архитектурные решения

За условную отметку ±0.000 принят уровень чистого пола первого этажа, что соответствует абсолютной отметке 90,90. Проект разработан для следующих природно климатических условий:

- климатический район строительства II;
- нормативная глубина промерзания – 0,9 м;
- расчетная средняя зимняя температура – минус 5° С;

Степень огнестойкости здания II. Класс сооружения – II, согласно ДБН В.1.1-7-2002.

2.1Планировочные решения

Здание двухэтажное, со встроенным гаражом.

Проектом предусмотрены следующие планировочные решения:

- на первом этаже расположены: крыльцо, гараж, тамбур, коридор, топочная, постирочная, санузел, гостевая спальня, гардероб, кухня, столовая, гостиная, терраса;
- на втором этаже расположены: спальня, гардероб, сан. узел, две детские, коридор.

2.2 Основная конструктивная схема

2.2.1 Жилой дом

Конструкция наружных стен – двухслойная. Кладка из газобетона – 400 мм и утепление минеральной ватой – 100 мм с последующем оштукатуриванием силиконовой штукатуркой.

На фасадах предусматриваются декоративные элементы. Материал декоративных элементов – минеральная вата 120 мм и штукатурка.

Окна – алюминиевый профиль с заполнением 2-х камерным стеклопакетом.

Пол первого этажа по грунту утепленный.

Перекрытие первого этажа монолитная железобетонная плита.

Покрытие второго этажа по деревянным/металлическим балкам.

Материал кровельного покрытия – битумная черепица.

2.2.2 Бассейн

Конструкция наружных стен – двухслойная. Кладка из газобетона – 400 мм и утепление минеральной ватой – 100 мм с последующем оштукатуриванием силиконовой штукатуркой.

На фасадах предусматриваются декоративные элементы. Материал декоративных элементов – минеральная вата 120 мм и штукатурка.

Окна – алюминиевый профиль с заполнением 2-х камерным стеклопакетом.

Пол первого этажа по грунту утепленный.

Конструкции кровли – металлические фермы, покрытие кровли – битумная черепица.

2.2.3 Ограждение

Конструкция столбов – кирпичная кладка 380х380мм с металлической трубой по центру столба;

Заполнение секции – кирпичная кладка 250 мм. Ограждение оштукатурить силиконовой штукатуркой.

3. Инженерные сети


Наружные

На участке строительства имеется возможность подключения проектируемого дома к городским сетям электроснабжения, холодного водоснабжения, газоснабжения, канализации. Технические решения, диаметры и линии прокладки наружных сетей смотри в чертежах соответствующих разделов.


Внутренние

Предполагается электрификация, электроосвещение и отопление всех помещений строения. В разделе ЭС необходимо предусмотреть автономный источник электроснабжения – дизельный электрогенератор. Вентиляция помещений сан. узлов, кухни и топочной через вент. каналы с возможностью искусственного подбуждения, гардеробов – через индивидуальные вент. каналы с естественной циркуляцией воздуха, остальных помещений механически, с помощью вет. оборудования. Система отопления и горячего водоснабжения предполагается автономная, источник тепла и водонагреватель – газовый котел. Наименования помещений в которых следует предусмотреть кондиционирование воздуха уточнить в составе проекта вентиляции и кондиционирования. .

						ЯСН-11-01 АР			
						Строительство индивидуального жилого дома по адресу: Запорожский р-н., Владимировский с.с., село Солнечное, ул. Ясная, 22			
Изм.	Колуч.	Лист	№ док	Подп.	Дата				
ГАП		Ващенко				Индивидуальный жилой дом	Стадия	Лист	Листов
Разработал		Ващенко					РП	2	
						Пояснительная записка	Арм Строй Дом		
Н. контроль		Печень							

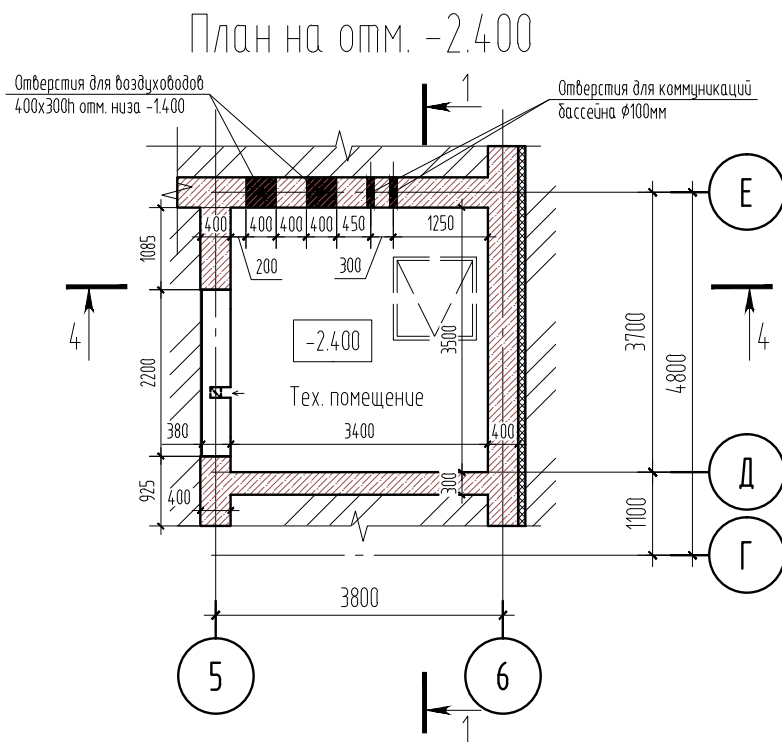

Разрез 1-1

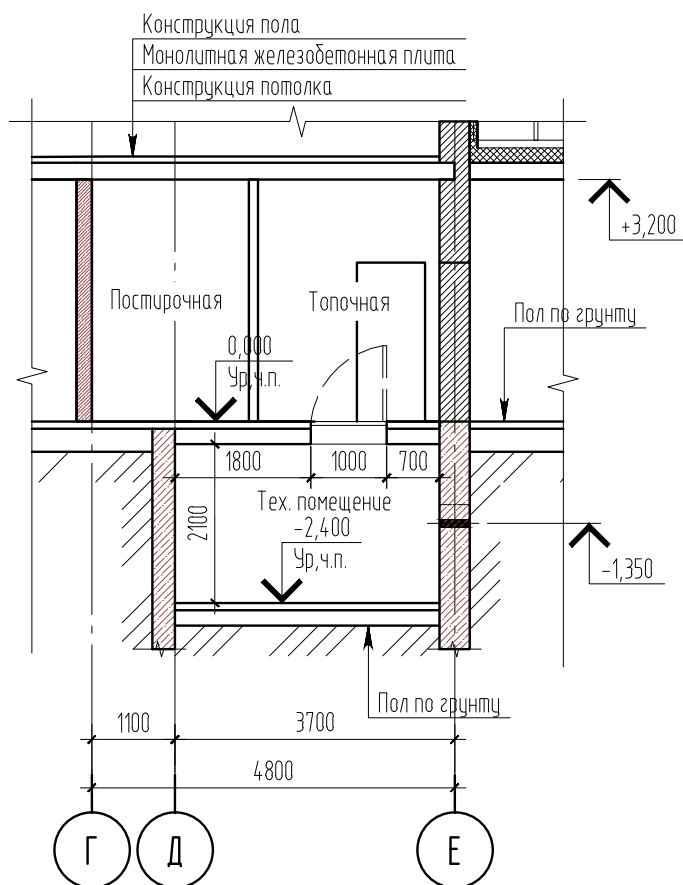

Условные обозначения:



						ЯСН-11-01 АР		
						Строительство индивидуального жилого дома по адресу: Запорожский р-н., Владимировский с.с., село Солнечное, ул. Ясная, 22		
Изм.	Кол.уч.	Лист	№ док	Подп.	Дата	Индивидуальный жилой дом	Стадия	Лист
ГАП		Вашенко					РП	3
Разработал		Вашенко				План на отм. -2.400. М 1:100	Арт Строй Дом	
Н. контроль		Печень						

Кладочный план на отм. 0.000

Ведомость проемов

Марка, поз.	Размеры проема (bхh)	Отметка низа
1	4600х2550(h)	0,000
2	1000х2100(h)	0,000
3	1000х1600(h)	+0,850
4	1600х1630(h)	+0,870
5	2400х2500(h)	0,000
6	3600х2500(h)	0,000
7	3000х2500(h)	0,000
8	7400х2500(h)	0,000
9	4800х2500(h)	0,000
10	1000х1200(h)	+0,900
11	1000х500(h)	+1,600

Условные обозначения:

- 100 - утеплитель мин. вата
- 120 400 - стена из газобетона
- 120 200 - кирпичная перегородка
- 200 - перегородка из ГКЛ
- 380 - кирпичная стена
- 700 400 - ж/б колонна
- 11 - номер позиции в экспликации помещений
- 9 - номер проема по ведомости проемов

Ж

Е

Д

Г

В

Б

А

1

2

3

4

5

6

2

ВШ-2 (АР-24)

5


4

Примечания:

- За условную отметку 0,000 принят уровень чистого пола первого этажа, что соответствует абсолютной отметке 90,90.
- Кладку несущих стен выполнять из газобетонных блоков D400 на ц.-п. растворе марки М100 ДСТУ Б В.2.7-23-95 согласно технологии устройства "теплых швов".
- Внутренние перегородки выполнять из керамического полнотелого кирпича марки М75 ДСТУ Б В.2.7-612008 на ц.-п. растворе М100 ДСТУ Б В.2.7-23-95. Перегородки армировать через каждые пять рядов кирпича арматурой проволокой А1 6мм в два ряда. Анкерную кладку перегородок к несущим стенам производить арматурными стержнями А1 6мм в два ряда.
- Привязки перегородок, облицовочных стенок и объемных конструкций смотри в разделе АИ (дизайн интерьеров).

						ЯСН-11-01 АР			
						Строительство индивидуального жилого дома по адресу: Запорожский р-н., Владимировский с.с., село Солнечное, ул. Ясная, 22			
Изм.	Колуч.	Лист	№ док	Подп.	Дата	Индивидуальный жилой дом	Стадия	Лист	Листов
ГАП	Вашенко						РП	4	
Разработал	Вашенко					Кладочный план на отм. 0.000. М 1:100			
Н. контроль	Печень					Арм Строй Дом			

Кладочный план на отм. +3.500

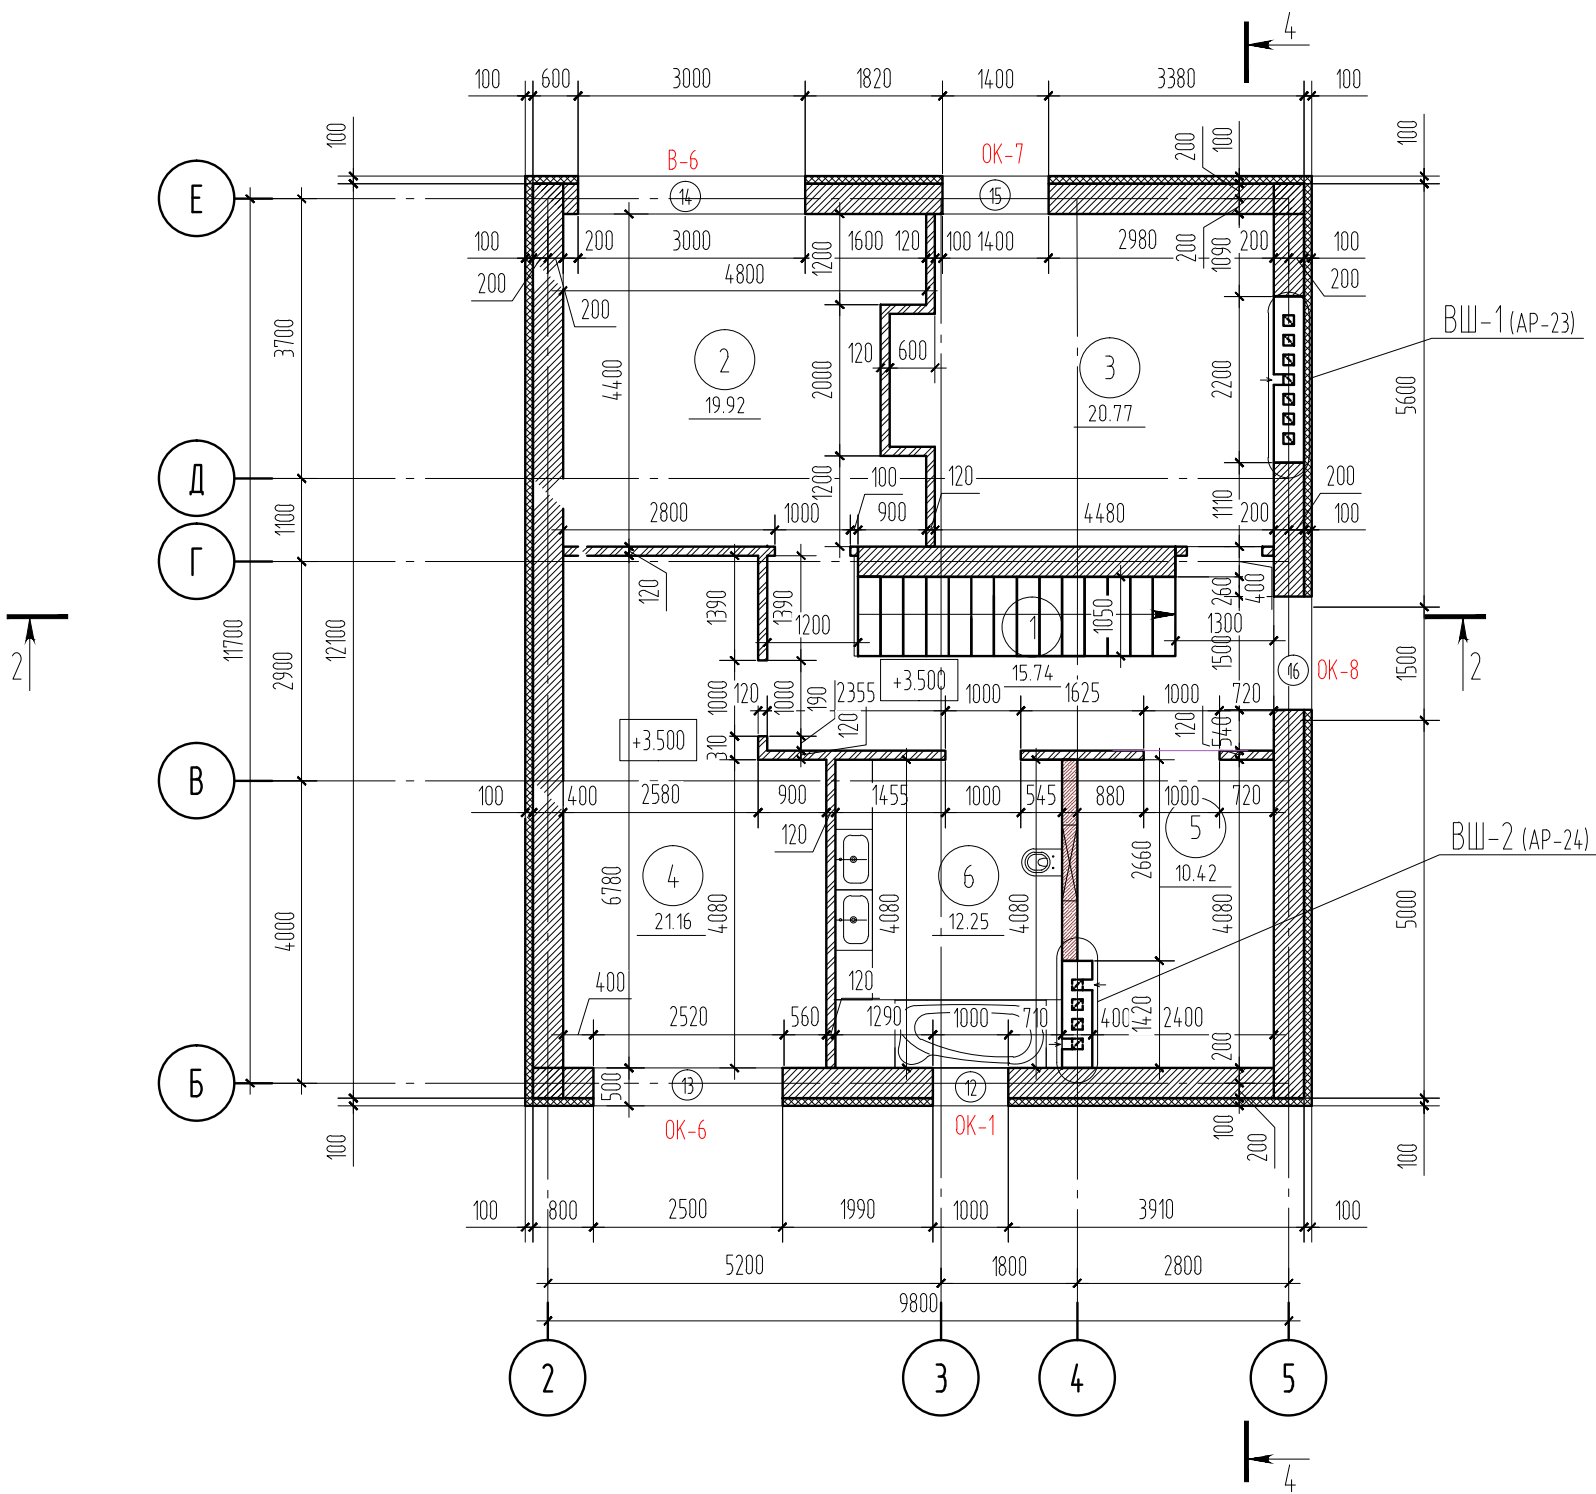

Условные обозначения:



Ведомость проемов

Марка, поз.	Размеры проема (bхh)	Отметка низа
12	1000х1600(h)	+4,400
13	2500х1600(h)	+4,400
14	3000х2500(h)	+3,500
15	1400х1450(h)	+4,450
16	1500х700(h)	+5,350


Примечания:

- За условную отметку 0,000 принят уровень чистого пола первого этажа, что соответствует абсолютной отметке 90,90.
- Кладку несущих стен выполнять из газобетонных блоков D400 на ц.-п. растворе марки М100 ДСТУ Б В.2.7-23-95 согласно технологии устройства "теплых швов".
- Внутренние перегородки выполнять из керамического полнотелого кирпича марки М75 ДСТУ Б В.2.7-61:2008 на ц.-п. растворе М100 ДСТУ Б В.2.7-23-95. Перегородки армировать через каждые пять рядов кирпича арматурой проволокой А1 Ø6мм в два ряда. Анкеровку кладки перегородок к несущим стенам производить арматурными стержнями А1 Ø6мм в два ряда.
- Привязки перегородок, облицовочных стенок и объемных конструкций смотри в разделе АИ (дизайн интерьеров).

						ЯСН-11-01 АР			
						Строительство индивидуального жилого дома по адресу: Запорожский р-н., Владимирский с.с., село Солнечное, ул. Ясная, 22			
Изм.	Кол.уч.	Лист	№ док	Подп.	Дата	Индивидуальный жилой дом	Стадия	Лист	Листов
ГАП		Вашенко					РП	5	
Разработал		Вашенко							
						Кладочный план на отм. +3.500. М 1:100	Арт Строй Дом		
Н. контроль		Печень							

План с расстановкой мебели на отм. 0.000


Экспликация помещений жилого дома

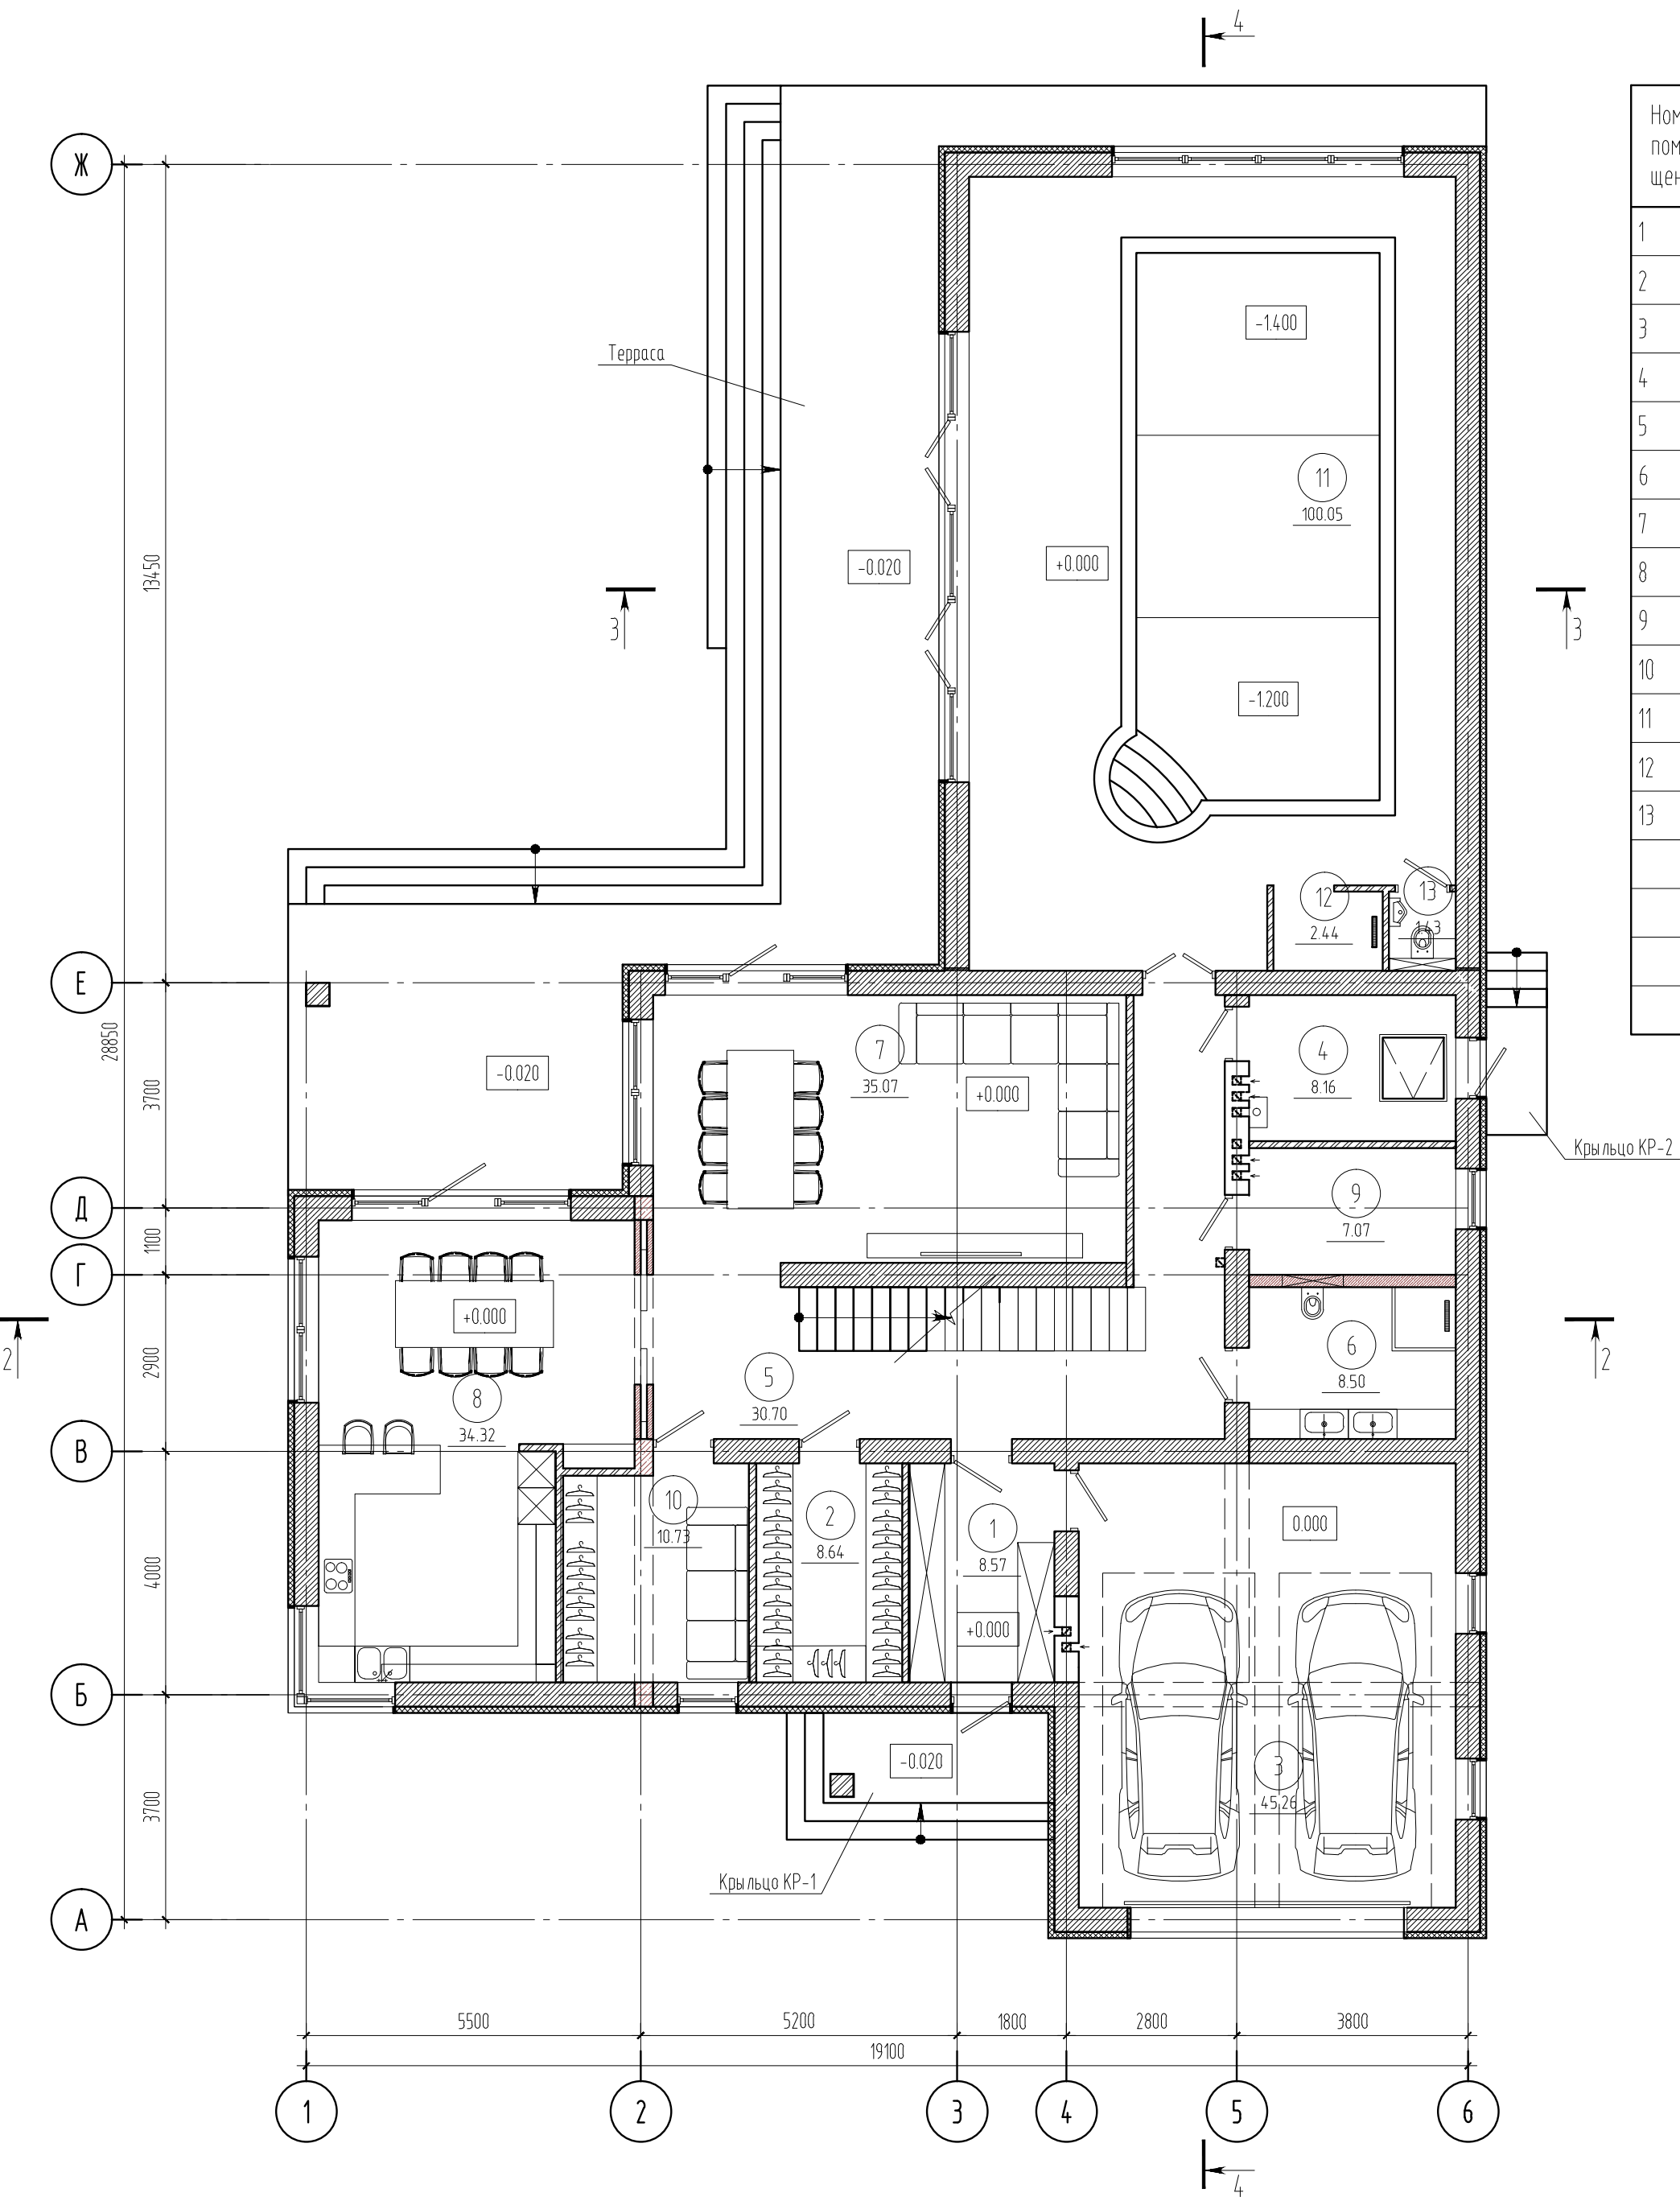

Номер поме- щения	Наименование	Площадь м2
1	Тамбур	8.6
2	Гардероб	8.6
3	Гараж	45.3
4	Топочная	8.2
5	Холл	30.7
6	С/У	8.5
7	Гостиная	35.1
8	Кухня-столовая	34.3
9	Постирочная	7.1
10	Гостевая комната	10.7
11	Бассейн	100.1
12	Душевая	2.4
13	С/У	1.4
Общая площадь бассейна		103,9
Общая площадь первого этажа		197,1
Жилая площадь первого этажа		110,8
Вспомогательная площадь первого этажа		86,3

						ЯСН-11-01 АР			
						Строительство индивидуального жилого дома по адресу: Запорожский р-н, Владимиробский с.с., село Солнечное, ул. Ясная, 22			
Изм.	Колуч.	Лист	№ док	Подп.	Дата				
ГАП	Ващенко					Индивидуальный жилой дом	Стадия	Лист	Листов
Разработал	Ващенко						РП	6	
						План с расстановкой мебели на отм. 0.000. М 1:100	Арм Строй Дом		
Н. контроль	Печень								



План с расстановкой мебели на отм. +3.500

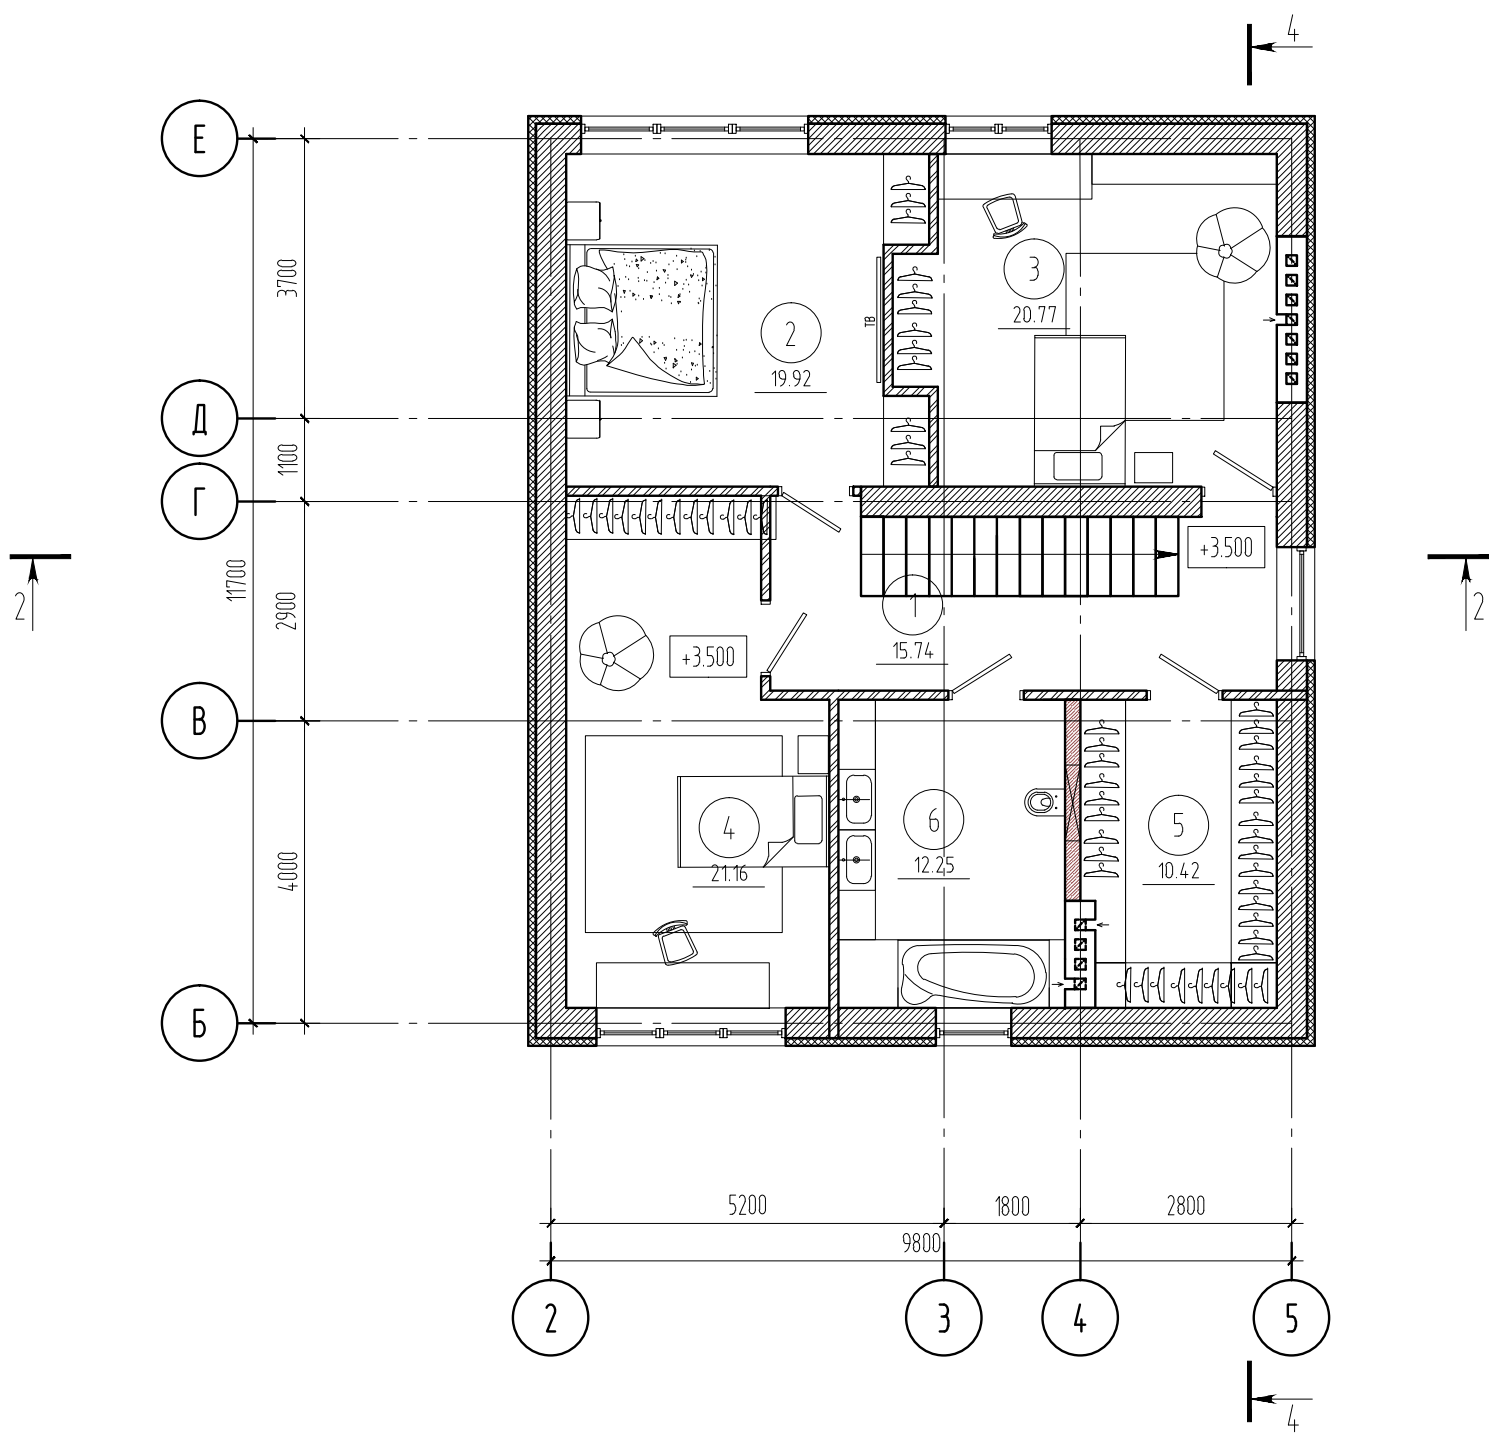

Экспликация помещений

Номер помеще-ния	Наименование	Площадь м2
1	Коридор	15.7
2	Спальня хозяев	21.2
3	Детская	19.5
4	Детская	21.2
5	Гардероб	12.3
6	С/У	10.4
	Общая площадь второго этажа	100.5
	Жилая площадь	61,9
	Вспомогательная площадь	38,6

						ЯСН-11-01 АР			
						Строительство индивидуального жилого дома по адресу: Запорожский р-н., Владимировский с.с., село Солнечное, ул. Ясная, 22			
Изм.	Колуч.	Лист	№ док	Подп.	Дата				
ГАП		Вашенко				Индивидуальный жилой дом	Стадия	Лист	Листов
Разработал		Вашенко					РП	7	
						План с расстановкой мебели на отм. +3.400. М 1:100	Арт Строй Дом		
Н. контроль		Печень							

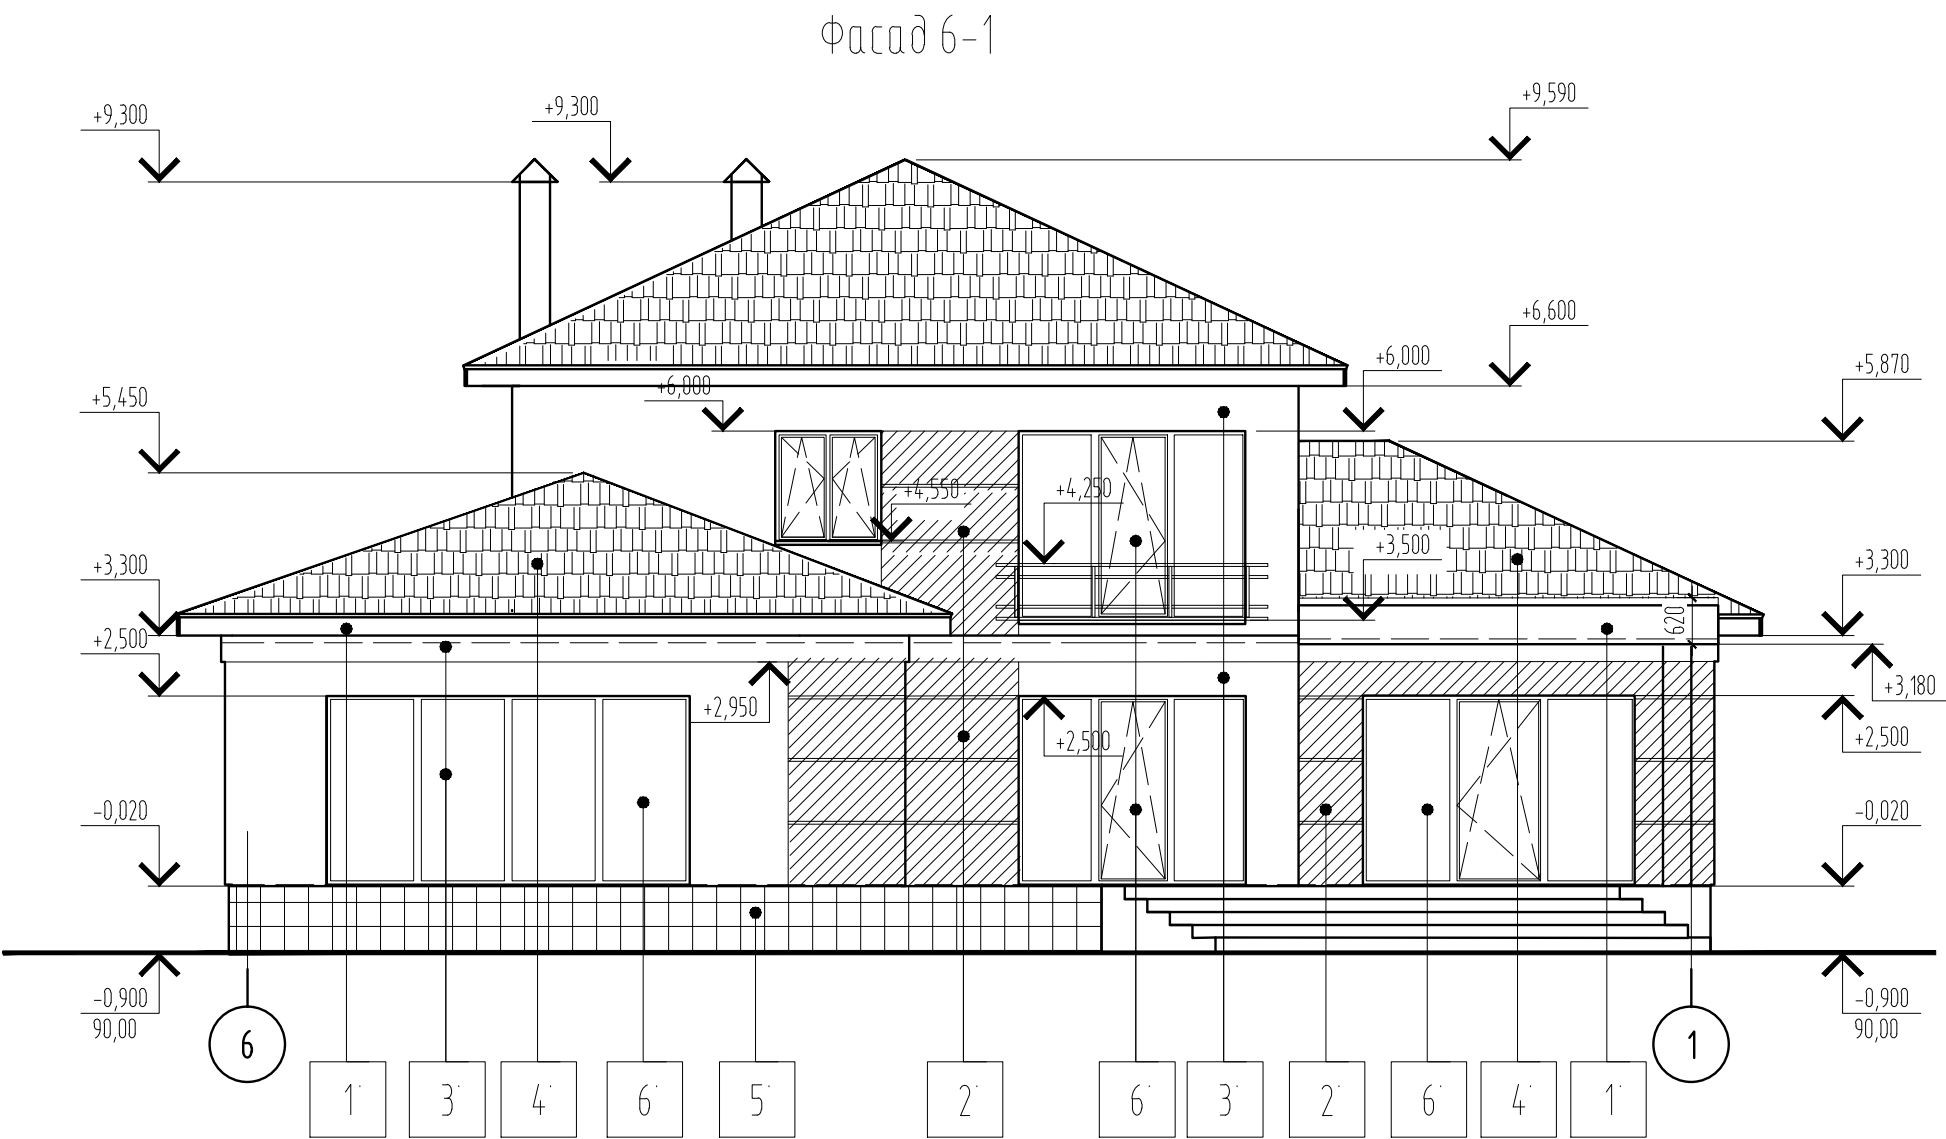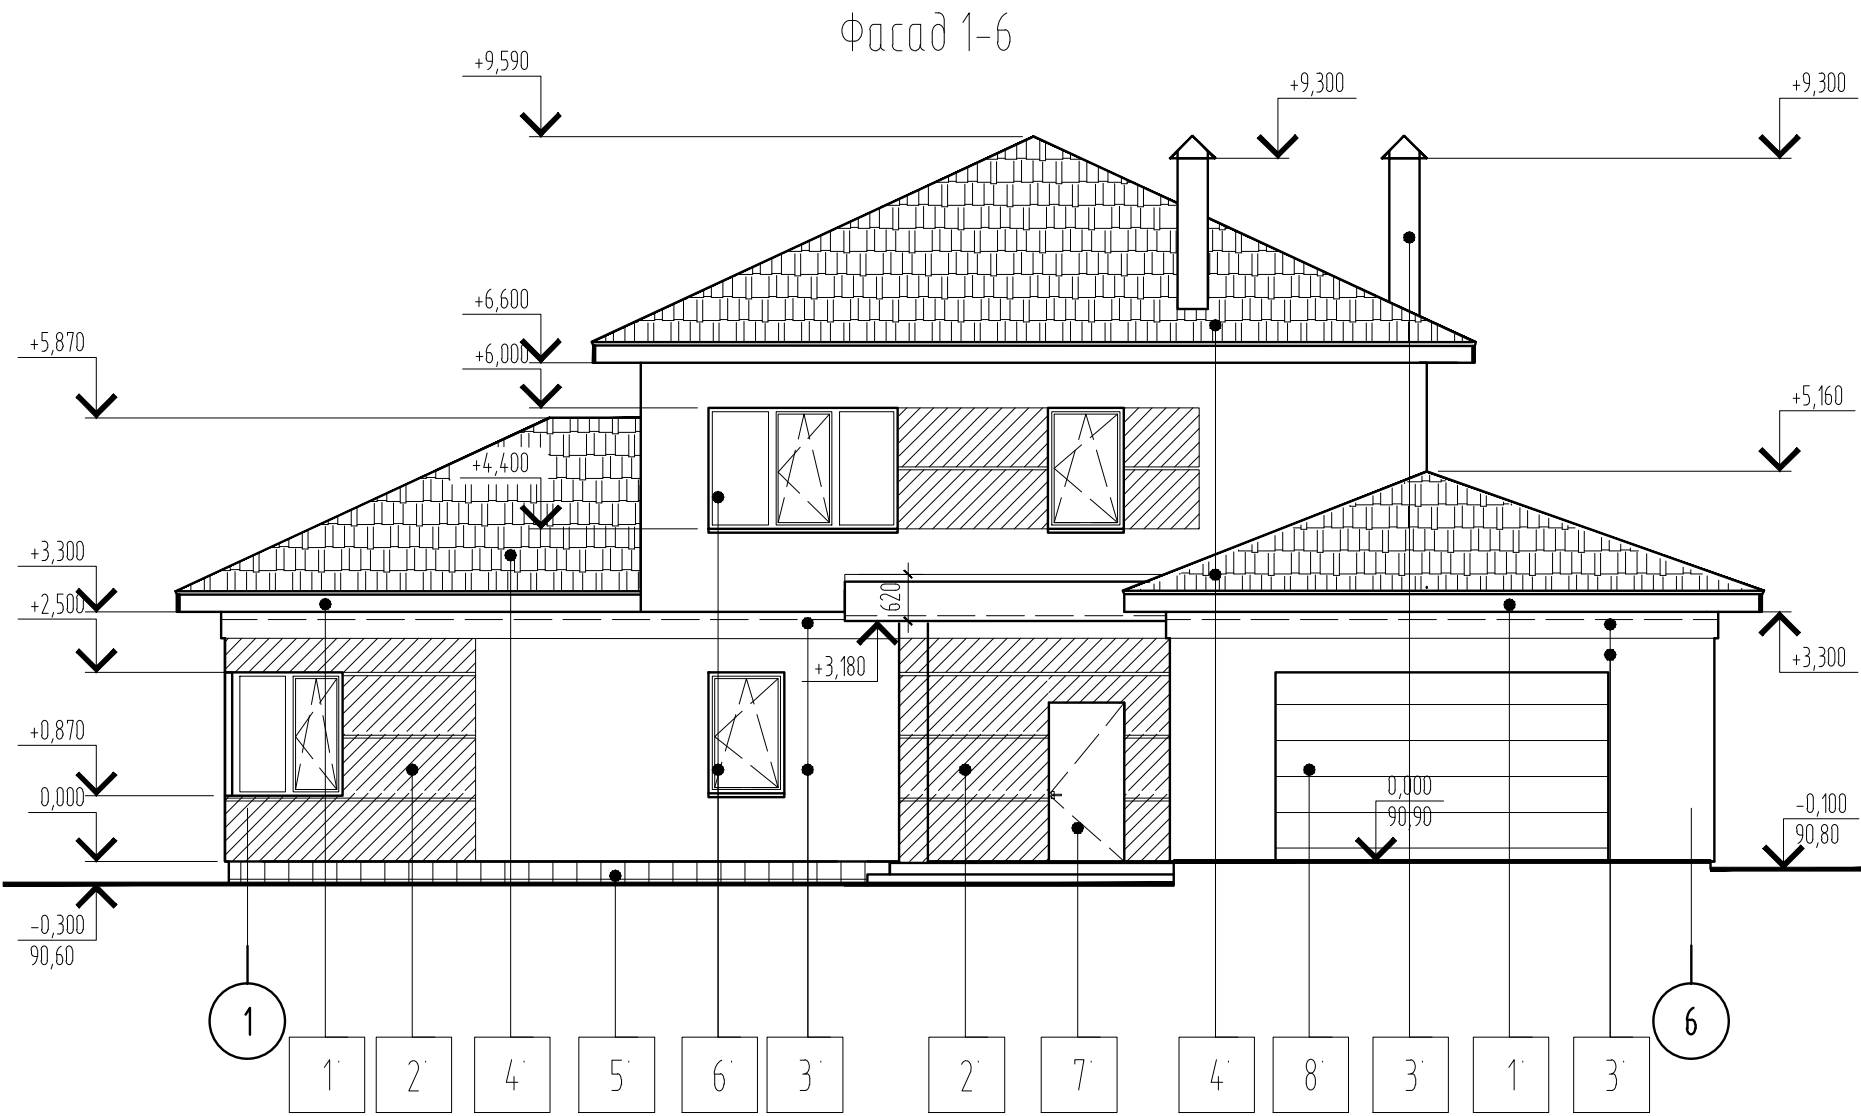


Примечания:

1. Конструкции заполнения проемов см. АР- 18...20
2. Ведомость наружной отделки смотри на листе АР-11.

						ЯСН-11-01 АР			
						Строительство индивидуального жилого дома по адресу: Запорожский р-н., Владимировский с.с., село Солнечное, ул. Ясная, 22			
Изм.	Колуч.	Лист	№ док	Подп.	Дата	Индивидуальный жилой дом	Стадия	Лист	Листов
ГАП		Вашенко					РП	8	
Разработал		Вашенко				Фасад 1-6, 6-1. М 1:100	Арт Строй Дом		
Н. контроль		Печень							

Фасад Ж-А

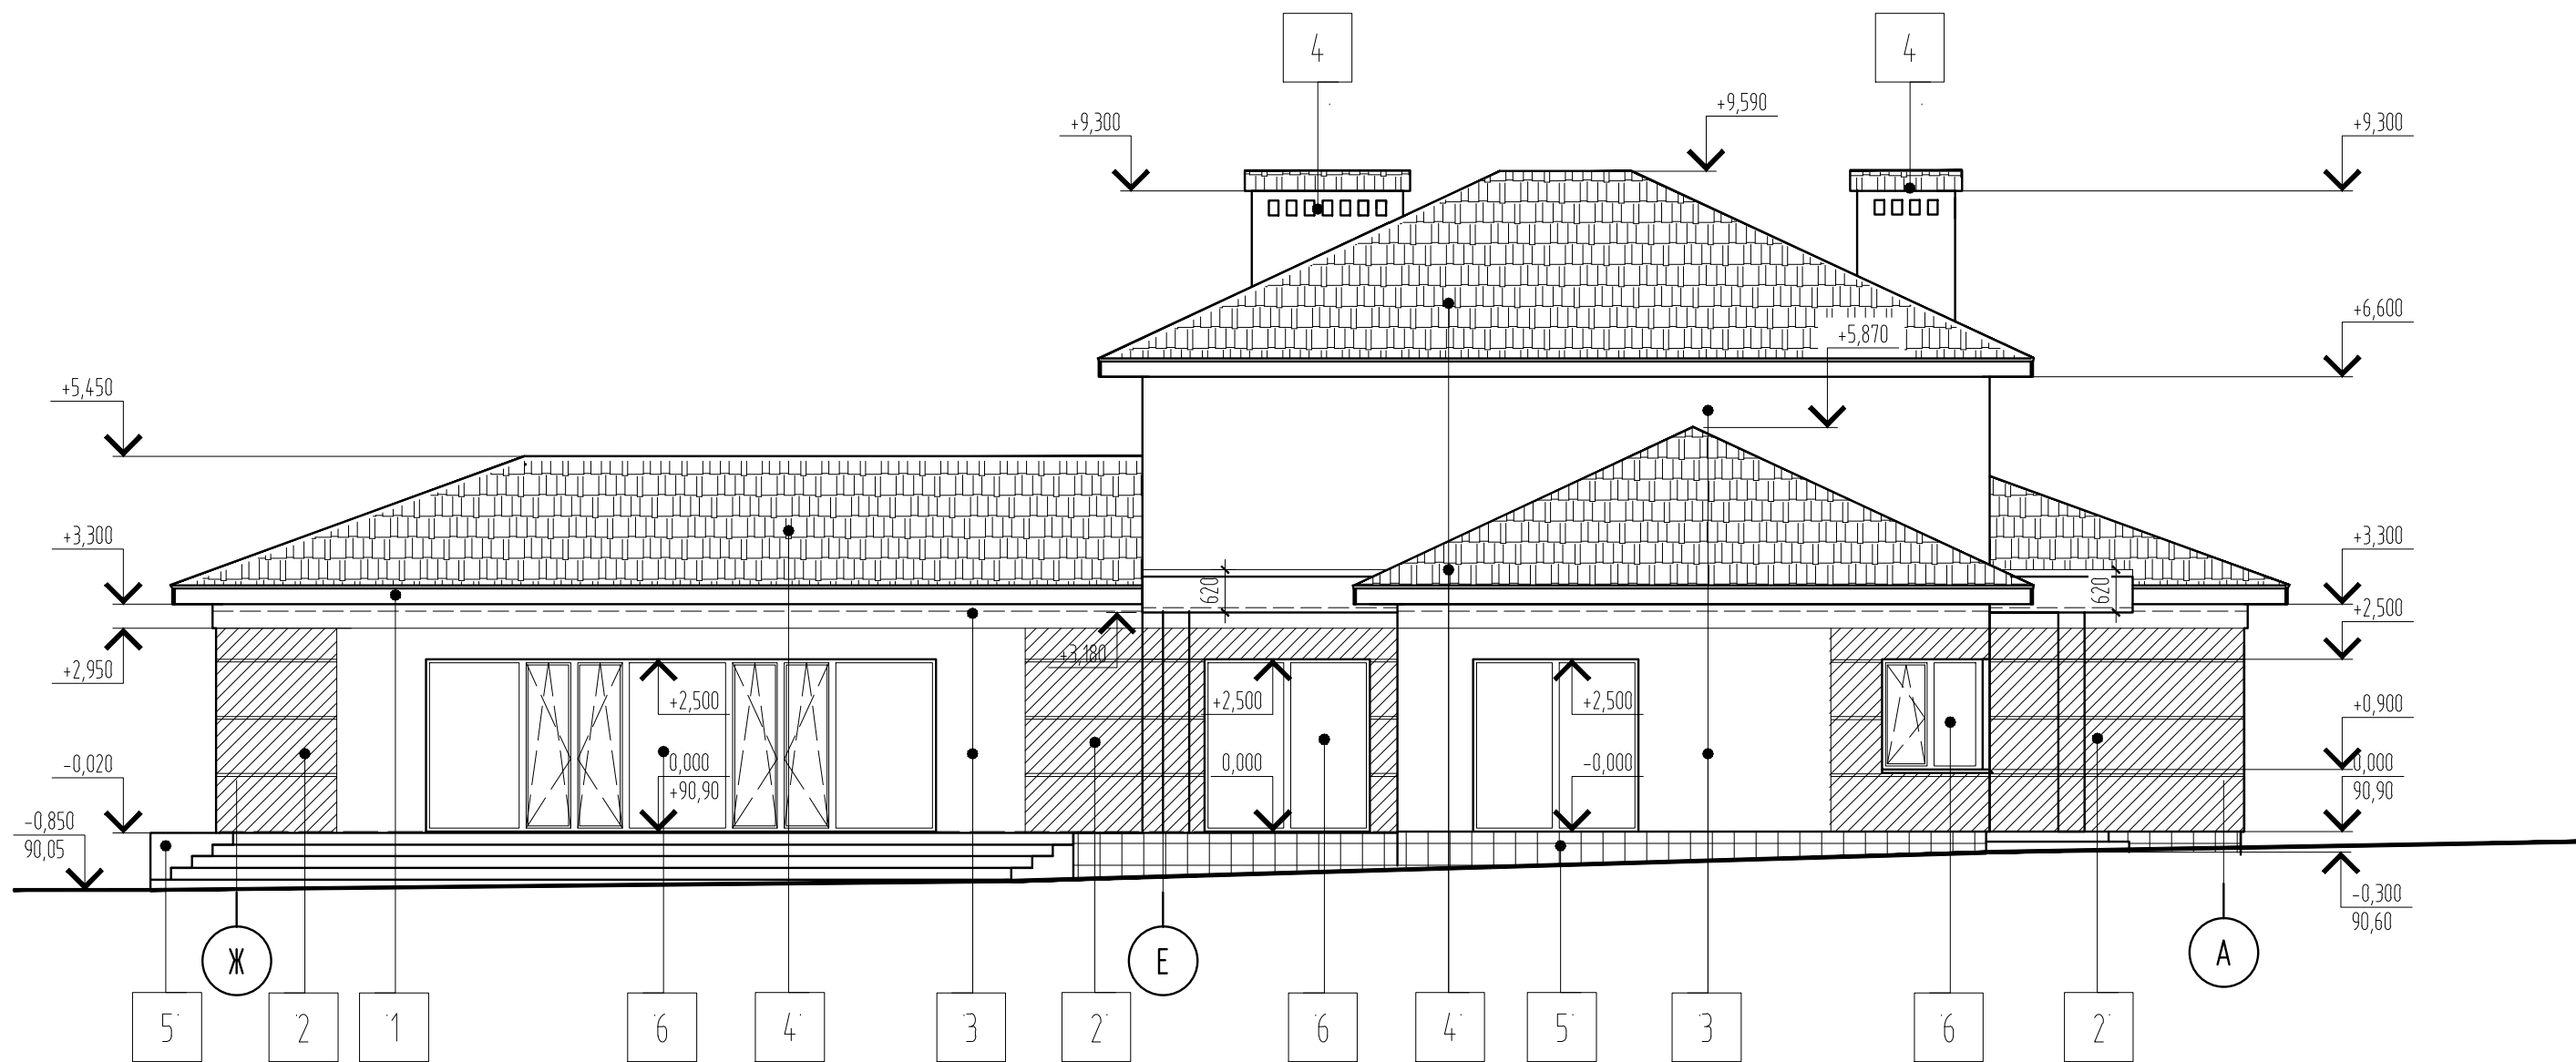


Примечания:

- 1. Конструкции заполнения проемов см. АР- 18...20
- 2. Ведомость наружной отделки смотри на листе АР-11.

						ЯСН-11-01 АР			
						Строительство индивидуального жилого дома по адресу: Запорожский р-н., Владимировский с.с., село Солнечное, ул. Ясная, 22			
Изм.	Кол.уч.	Лист	№ док	Подп.	Дата	Индивидуальный жилой дом	Стадия	Лист	Листов
ГАП		Ващенко					РП	9	
Разработал		Ващенко				Фасад Ж-А. М 1:100	Арт Строй Дом		
Н. контроль		Печень							

Фасад А-Ж



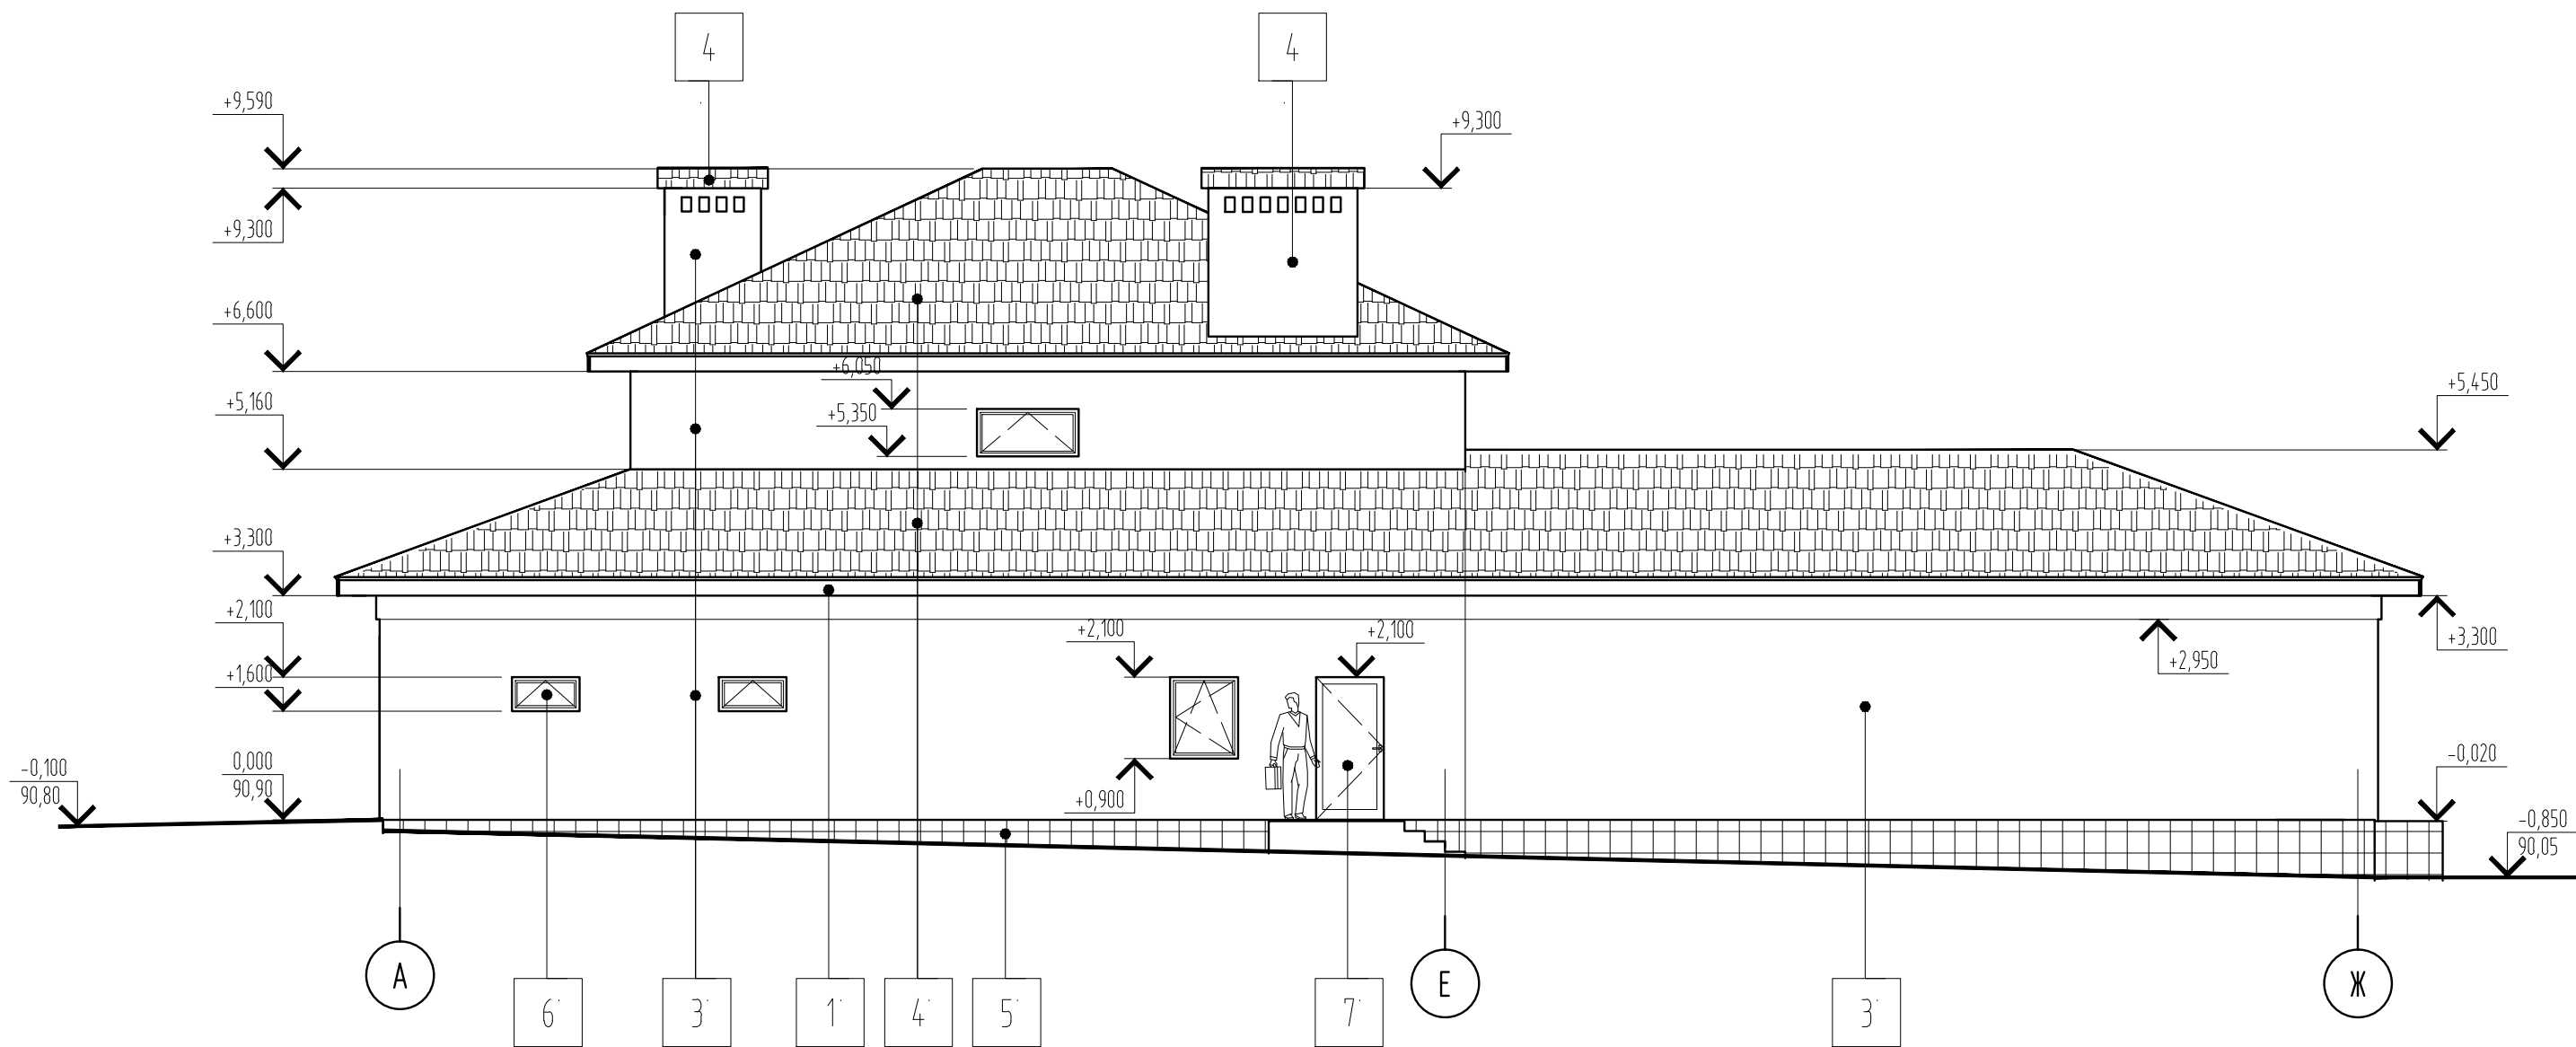


Примечания:

1. Конструкции заполнения проемов см. АР- 18...20
2. Ведомость наружной отделки смотри на листе АР-11.

						ЯСН-11-01 АР			
						Строительство индивидуального жилого дома по адресу: Запорожский р-н., Владимировский с.с., село Солнечное, ул. Ясная, 22			
Изм.	Колуч.	Лист	№ док	Подп.	Дата	Индивидуальный жилой дом	Стадия	Лист	Листов
ГАП		Ващенко					РП	10	
Разработал		Ващенко							
						Фасад А-Ж. М 1:100	Арт Строй Дом		
Н. контроль		Печень							

Ведомость наружной отделки

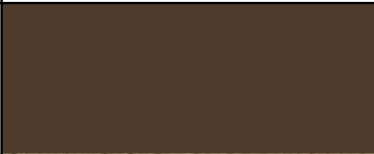 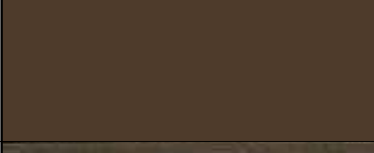Поз. мар-кировки	Элемент фасада	Материал отделки	Образец цвета	Площадь, м2	Примечания
1	Подшивка свеса кровли	Сталь оцинкованная с покрытием из полиэстера, RAL 8019			
2	Стены	Штукатурка силиконовая, цвет по палитре NCS S 7010-Y50R			
3	Стены	Штукатурка силиконовая, цвет по палитре Ceresit: SAHARA 1			
4	Кровля	Битумная черепица TEGOLA			
5	Цоколь	Плитка PARADYZ Tesniq Beige мат. 59,8x59,8 см		34,6	
6	Окна, витражи	Алюминиевые 2-х камерный стеклопакет			см. АР- 18, 19,20
7	Двери	Металлические			см. АР- 18, 19,20
8	Гаражные ворота	Сендвич-панели			см. АР- 18, 19,20
7	Крыльца	Плитка PARADYZ Tesniq Beige мат. 59,8x59,8 см			см. АР- 25


Примечания:

1. Данный лист смотри совместно с фасадами.
2. Данный лист смотри совместно с листами комплекта.
3. Перед производством облицовочных работ согласовать образец шпательки.


КОЛИЧЕСТВО ПЛИТКИ ДАНО ПРОЕКТНОЕ, БЕЗ УЧЕТА ЗАПАСА И ПОДРЕЗКИ

						ЯСН-11-01 АР			
						Строительство индивидуального жилого дома по адресу: Запорожский р-н, Владимировский с.с., село Солнечное, ул. Ясная, 22			
Изм.	Колуч.	Лист	№ док	Подп.	Дата				
ГАП		Ващенко				Индивидуальный жилой дом	Стадия	Лист	Листов
Разработал		Ващенко					РП	11	
						Ведомость наружной отделки.	Арм Строй Дом		
Н. контроль		Печень							

Фасад 1-6

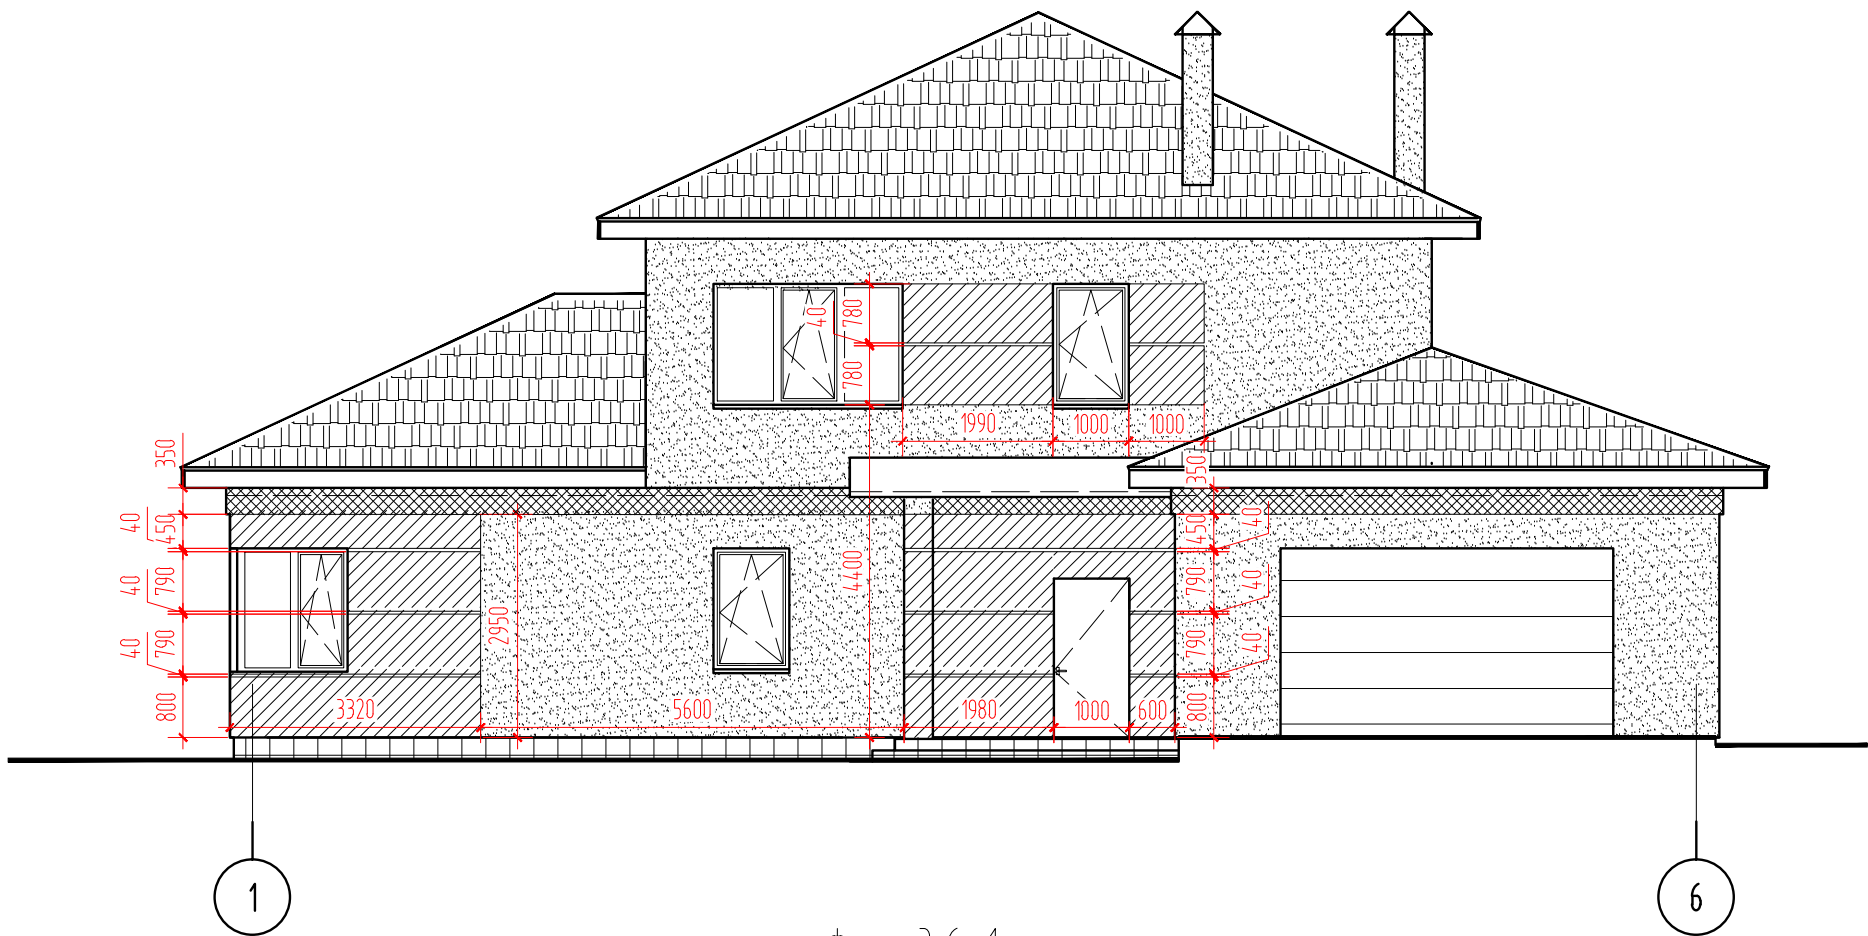

Фасад 6-1

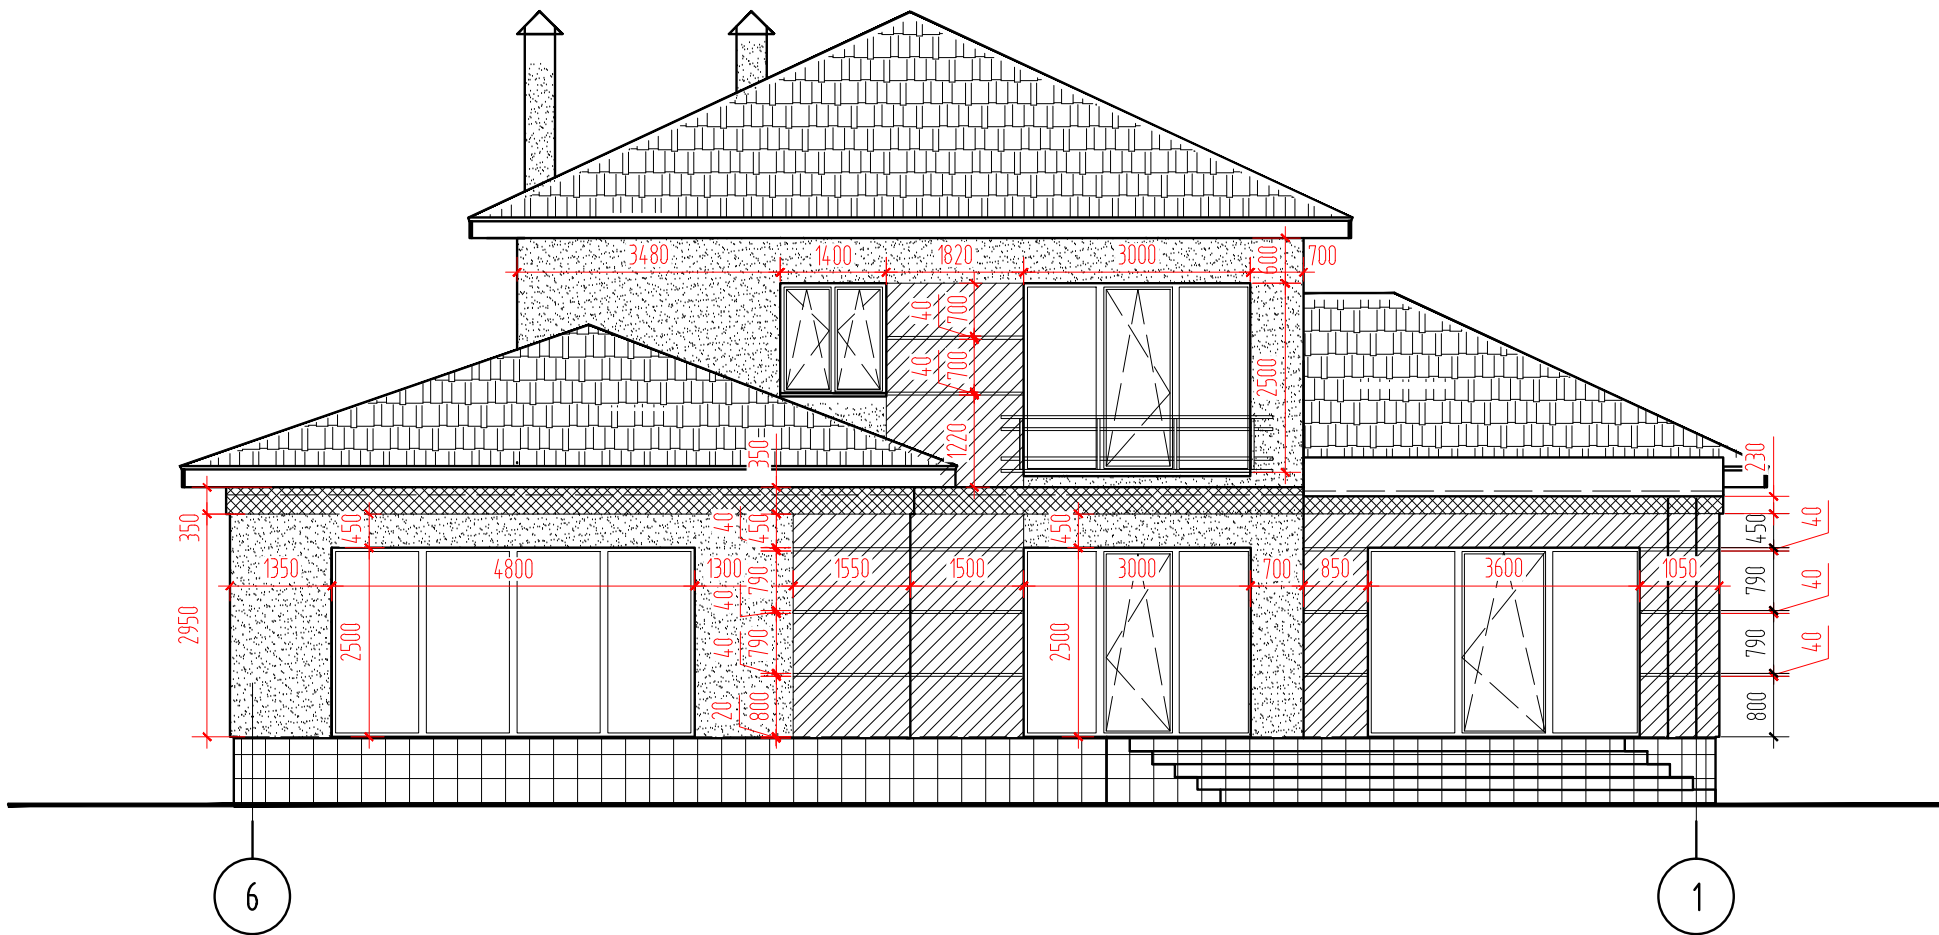

Условные обозначения:


- Облицовка стен утеплителем толщиной 180 мм;
- Облицовка стен утеплителем толщиной 100 мм;
- Облицовка стен утеплителем толщиной 120 мм;

Примечания:


1. Данный лист см. совместно с листами АР – 8...10
2. Ведомость наружной отделки смотри на листе АР-11.

						ЯСН-11-01 АР			
						Строительство индивидуального жилого дома по адресу: Запорожский р-н, Владимировский с.с., село Солнечное, ул. Ясная, 22			
Изм.	Колуч.	Лист	№ док	Подп.	Дата	Индивидуальный жилой дом	Стадия	Лист	Листов
ГАП		Вашенко					РП	12	
Разработал		Вашенко							
						Фасад 1-6, 6-1. Схема расположения утеплителя. М 1:100.	Арт Строй Дом		
Н. контроль		Печень							

Фасад Ж-А

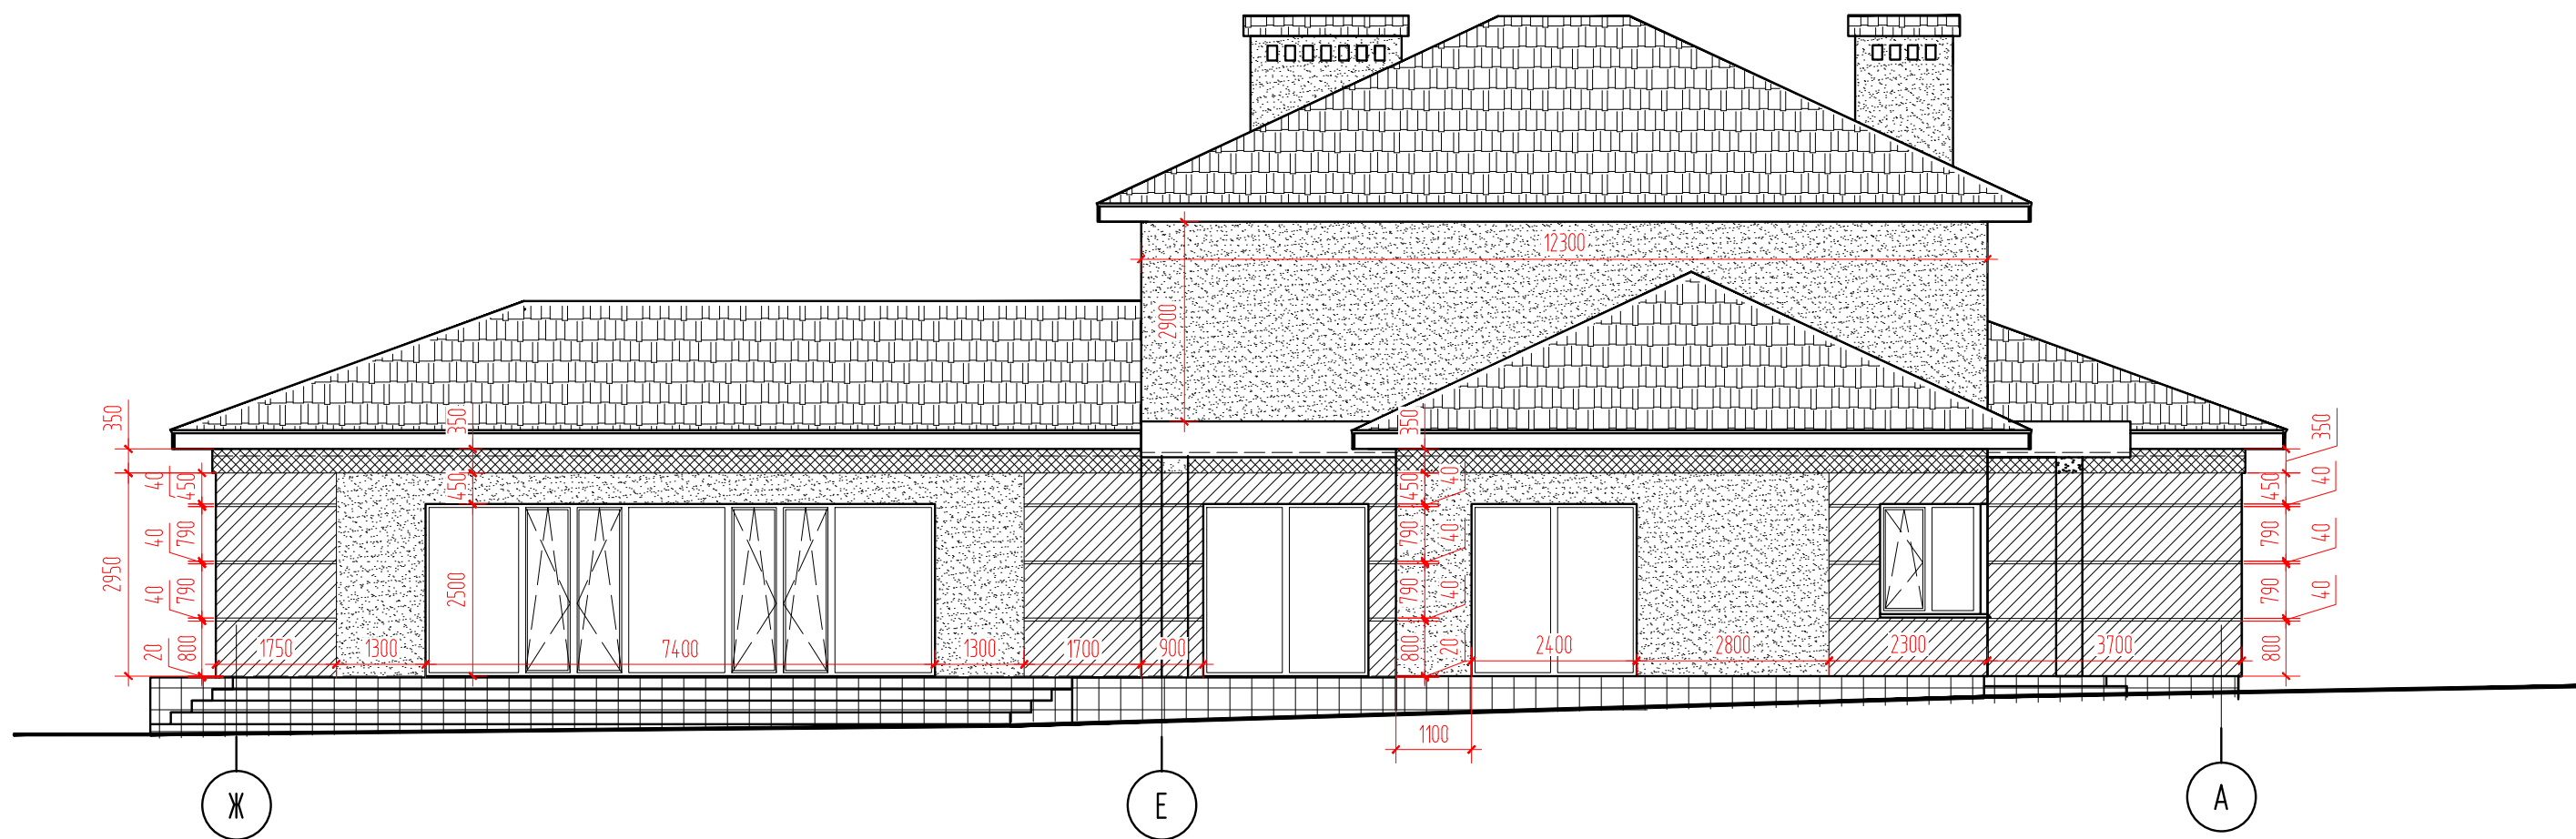

Условные обозначения:

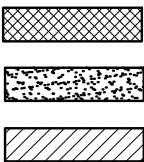


- Облицовка стен утеплителем толщиной 180 мм;
- Облицовка стен утеплителем толщиной 100 мм;
- Облицовка стен утеплителем толщиной 120 мм;

Примечания:


1. Конструкции заполнения проемов подлежат уточнению в рабочем проекте.
2. Ведомость наружной отделки смотри на листе АР-12.

						ЯСН-11-01 АР			
						Строительство индивидуального жилого дома по адресу: Запорожский р-н, Владимировский с.с., село Солнечное, ул. Ясная, 22			
Изм.	Кол.уч.	Лист	№ док	Подп.	Дата				
ГАП		Ващенко				Индивидуальный жилой дом	Стадия	Лист	Листов
Разработал		Ващенко					РП	13	
						Фасад Ж-А. Схема расположения утеплителя. М 1:100	Арт Строй Дом		
Н. контроль		Печень							

Фасад А-Ж

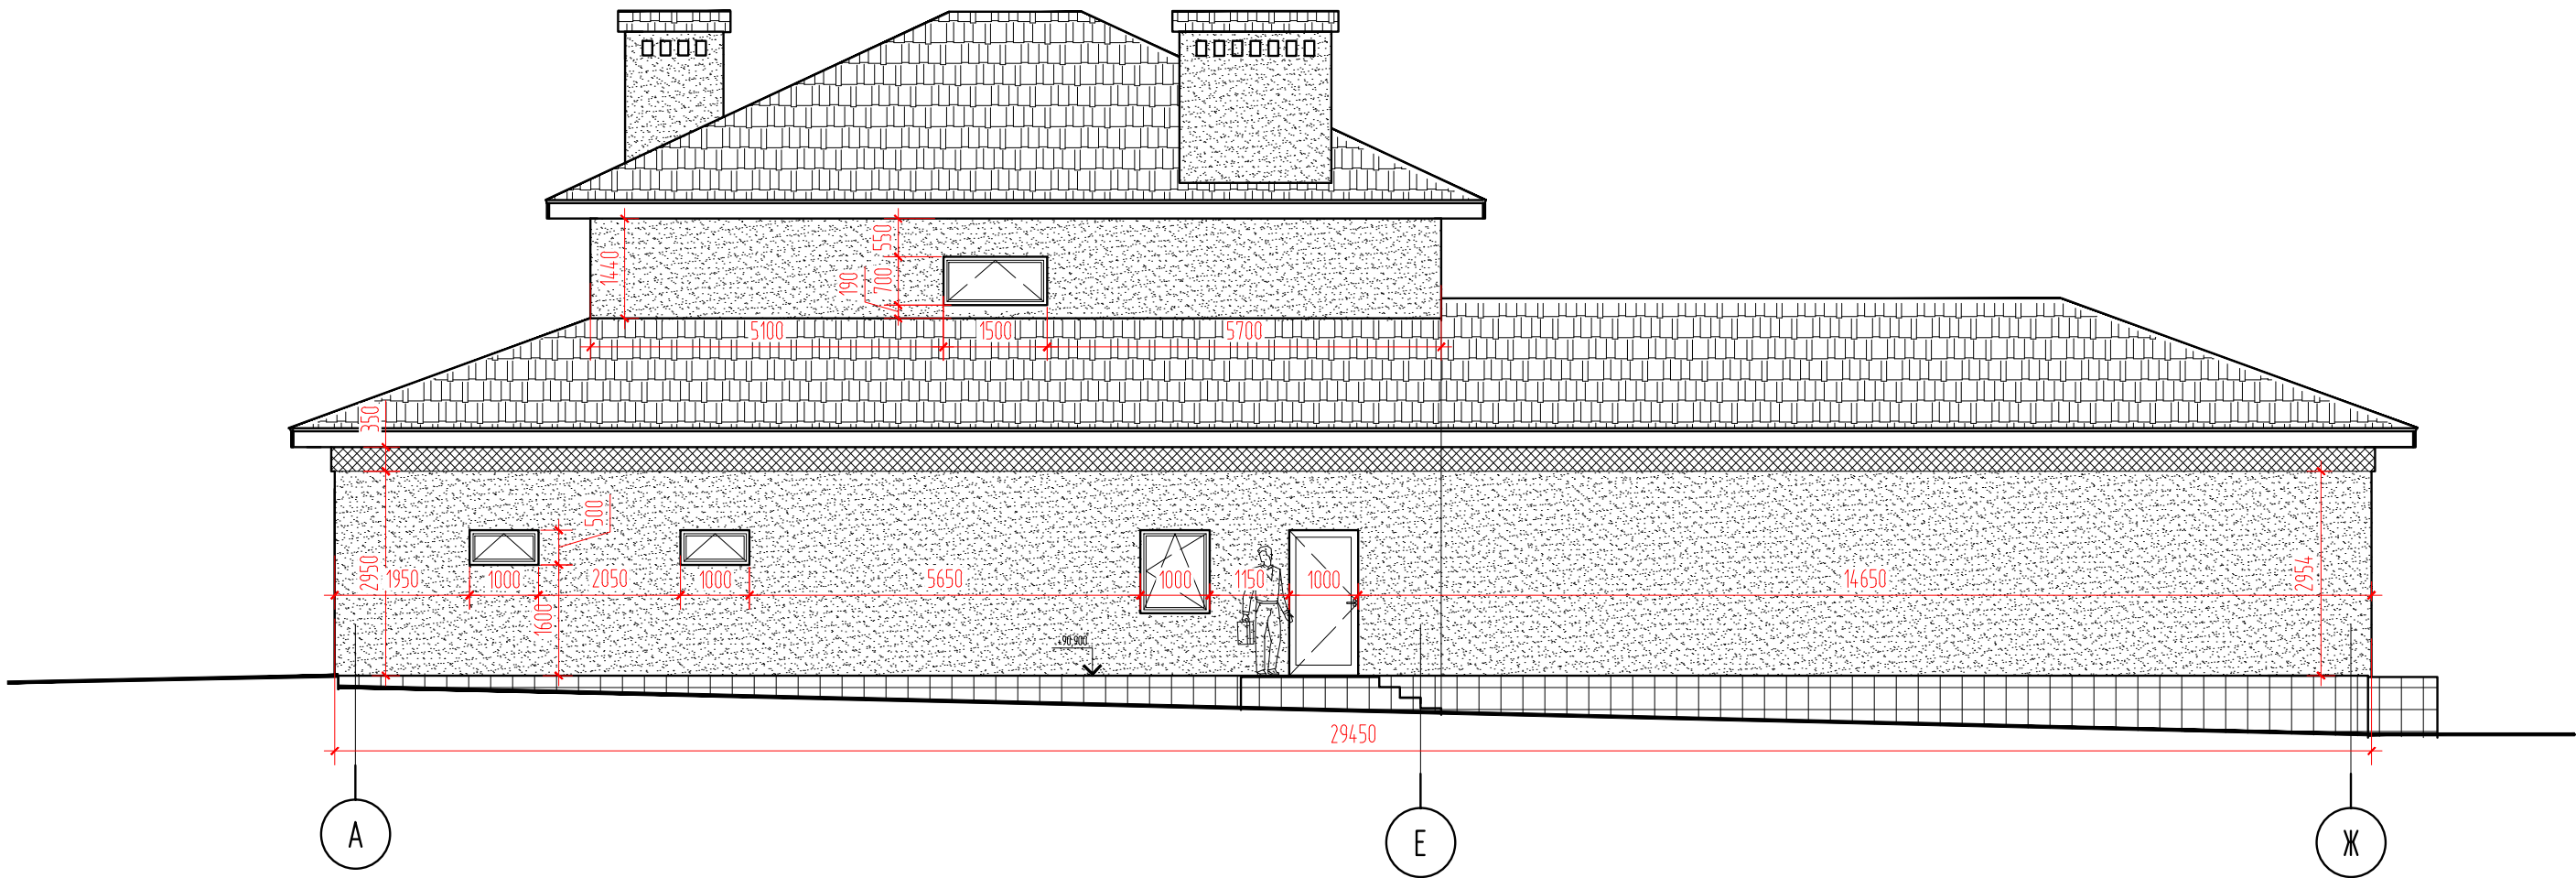

Условные обозначения:


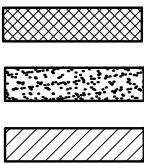


- Облицовка стен утеплителем толщиной 180 мм;
- Облицовка стен утеплителем толщиной 100 мм;
- Облицовка стен утеплителем толщиной 120 мм;

Примечания:

1. Конструкции заполнения проемов подлежат уточнению в рабочем проекте.
2. Ведомость наружной отделки смотри на листе АР-12.

						ЯСН-11-01 АР			
						Строительство индивидуального жилого дома по адресу: Запорожский р-н., Владимировский с.с., село Солнечное, ул. Ясная, 22			
Изм.	Кол.уч.	Лист	№ док	Подп.	Дата				
ГАП		Ващенко				Индивидуальный жилой дом	Стадия	Лист	Листов
Разработал		Ващенко					РП	14	
						Фасад А-Ж. Схема расположения утеплителя. М 1:100	Арт Строй Дом		
Н. контроль		Печень							

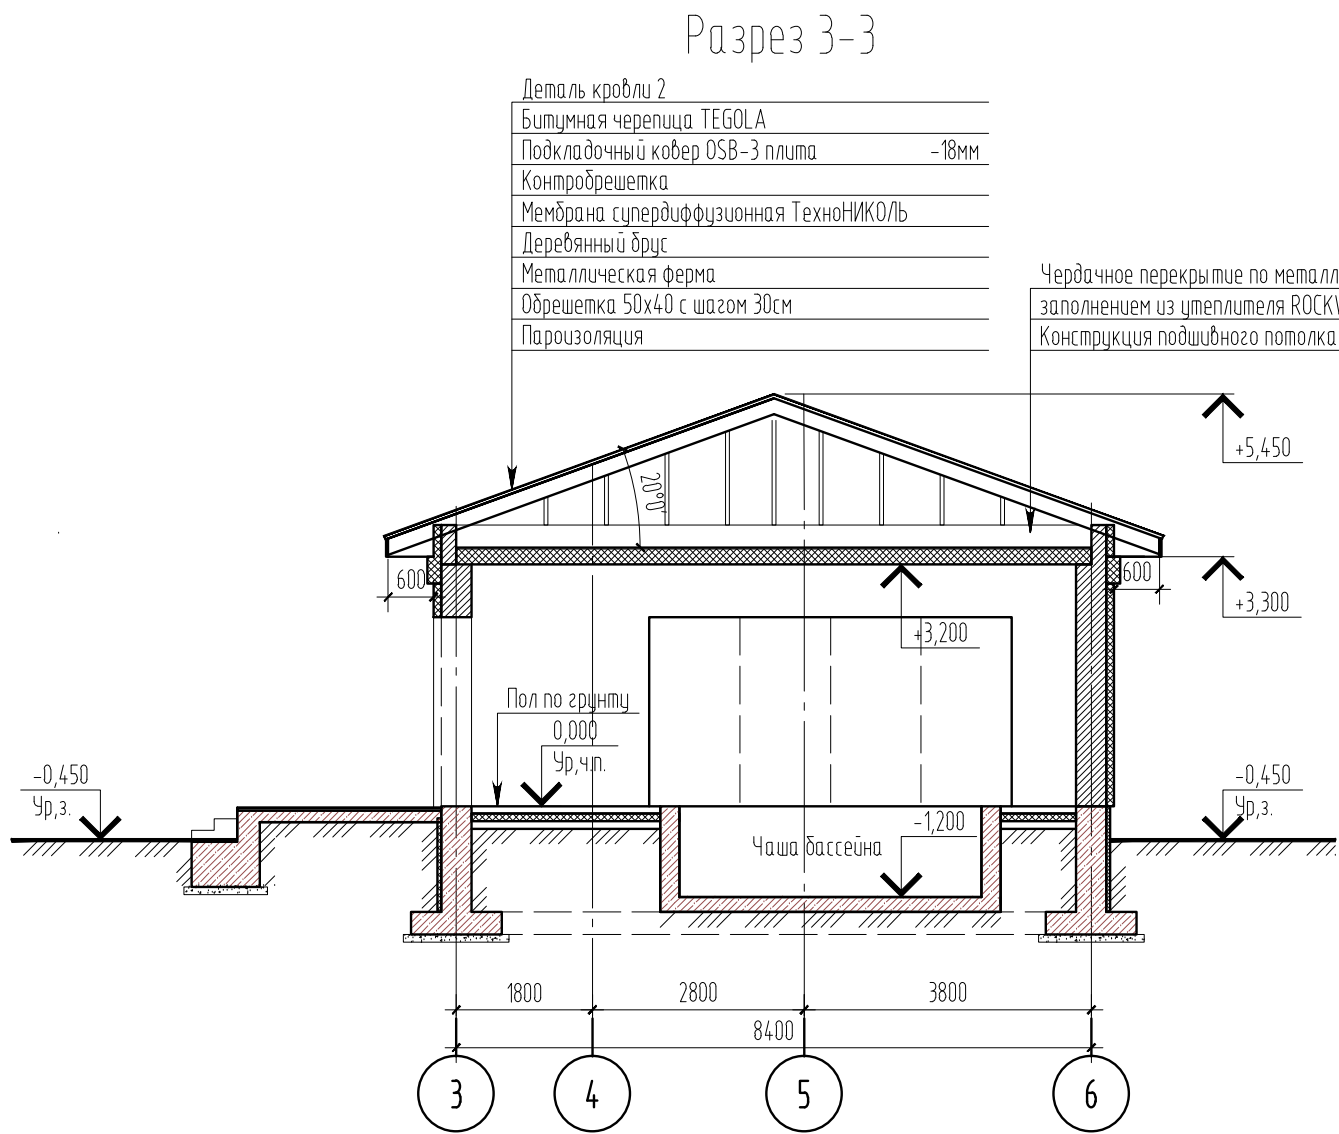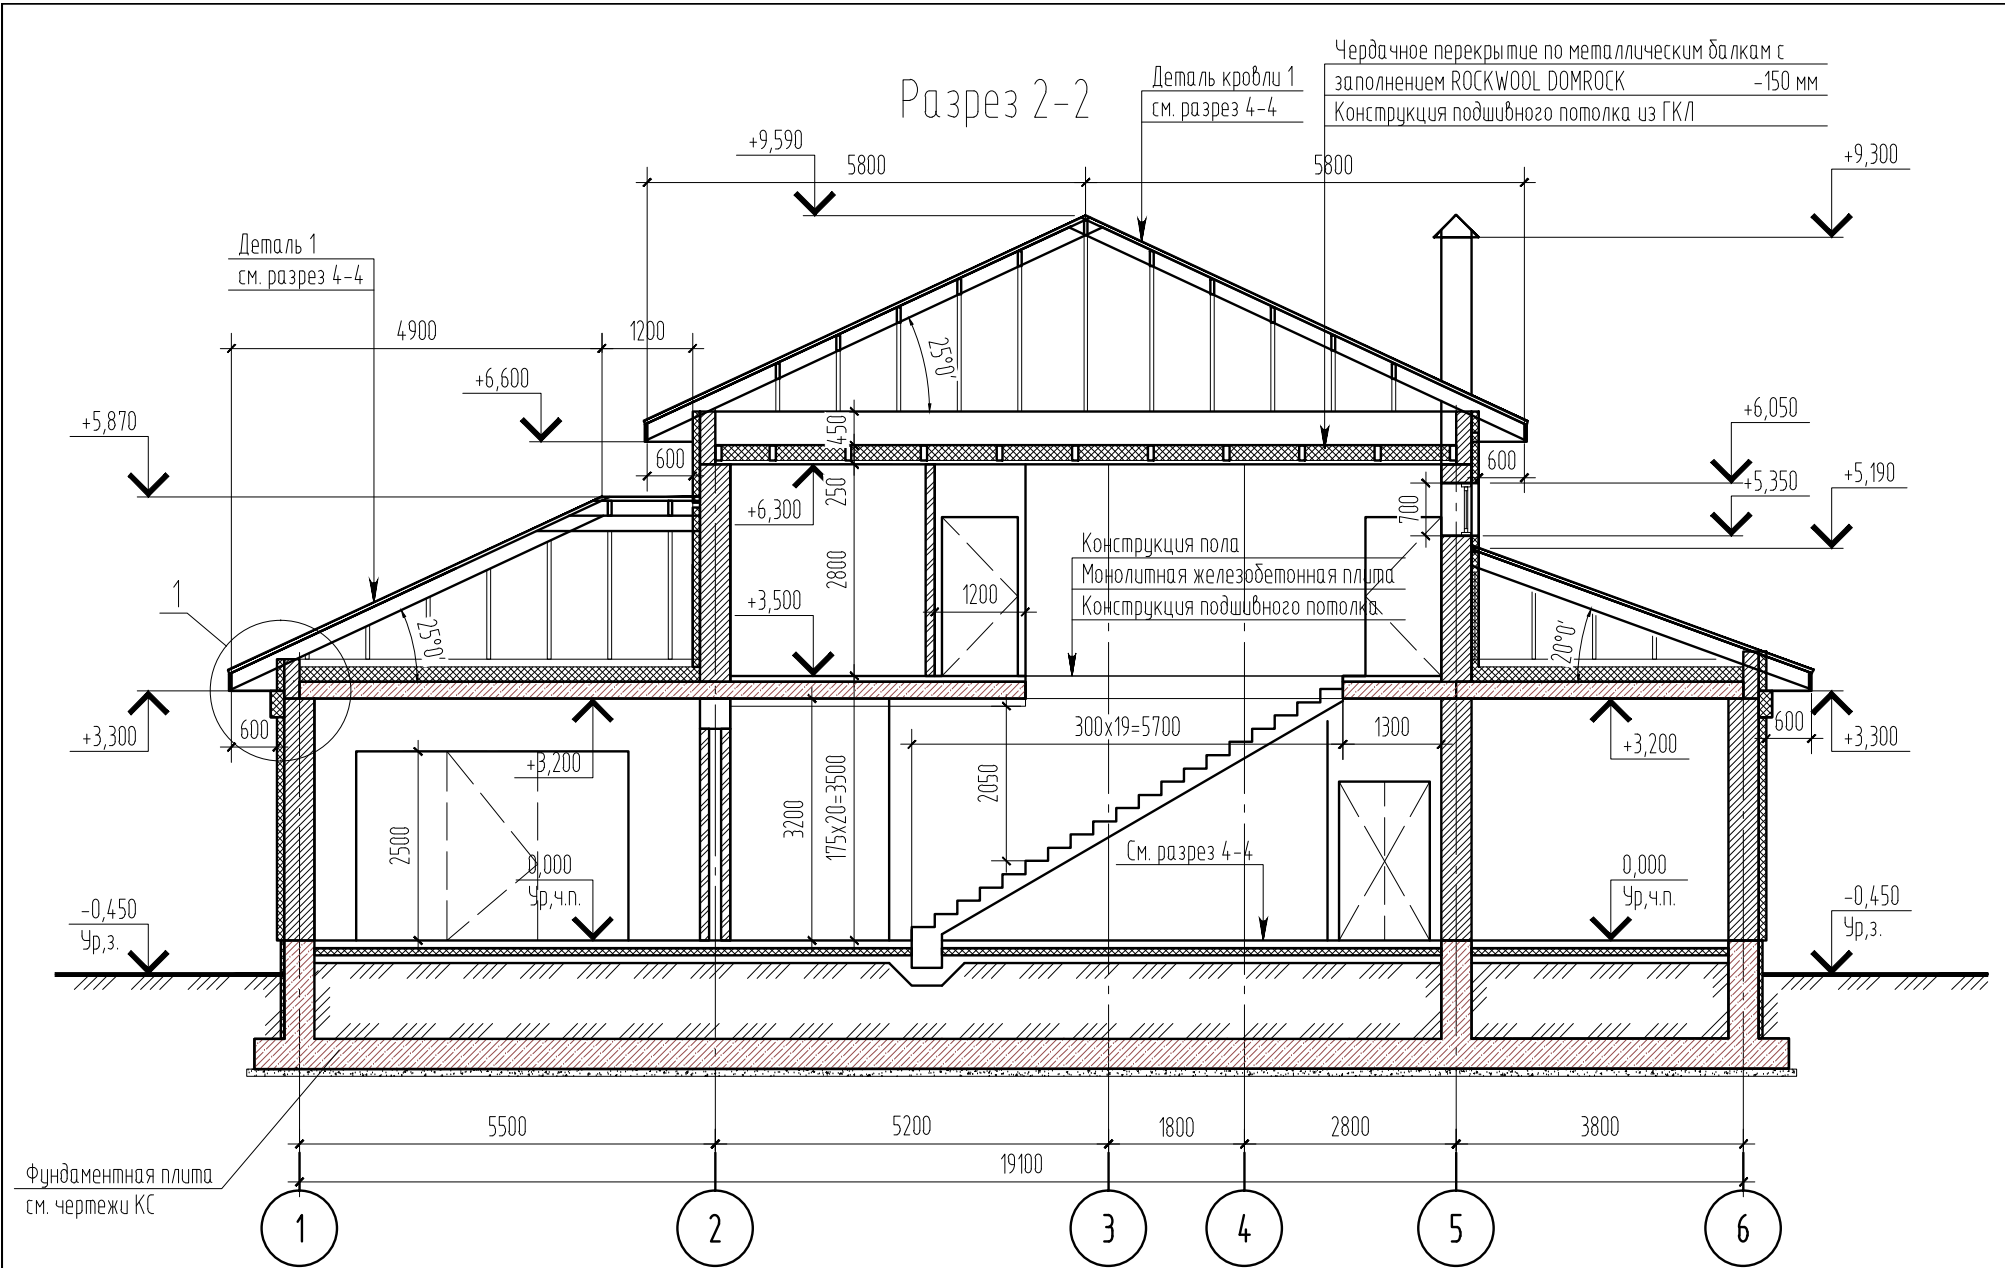

						ЯСН-11-01 АР			
						Строительство индивидуального жилого дома по адресу: Запорожский р-н., Владимировский с.с., село Солнечное, ул. Ясная, 22			
Изм.	Колуч.	Лист	№ док	Подп.	Дата	Индивидуальный жилой дом	Стадия	Лист	Листов
ГАП		Вашенко					РП	15	
Разработал		Вашенко							
						Разрез 2-2, 3-3. М 1:100	Арт Строй Дом		
Н. контроль		Печень							

Разрез 4-4

Деталь кровли 1


Битумная черепица TEGOLA
Подкладочный ковер OSB-3 плита -18мм
Контробрешетка
Мембрана супердиффузионная ТехноНИКОЛЬ
Деревянный брус
Стропильная нога
Обрешетка 50х40 с шагом 30см
Пароизоляция

Деталь кровли 2

Битумная черепица TEGOLA
Подкладочный ковер OSB-3 плита -18мм
Контробрешетка
Мембрана супердиффузионная ТехноНИКОЛЬ
Деревянный брус
Металлическая ферма
Обрешетка 50х40 с шагом 30см
Пароизоляция

Чердачное перекрытие по металлическим балкам с
заполнением из утеплителя ROCKWOOL DOMROCK -150 мм
Конструкция подшивного потолка из ГКЛ


Чердачное перекрытие по металлическим фермам с
заполнением из утеплителя ROCKWOOL DOMROCK -150 мм
Конструкция подшивного потолка из ГКЛ

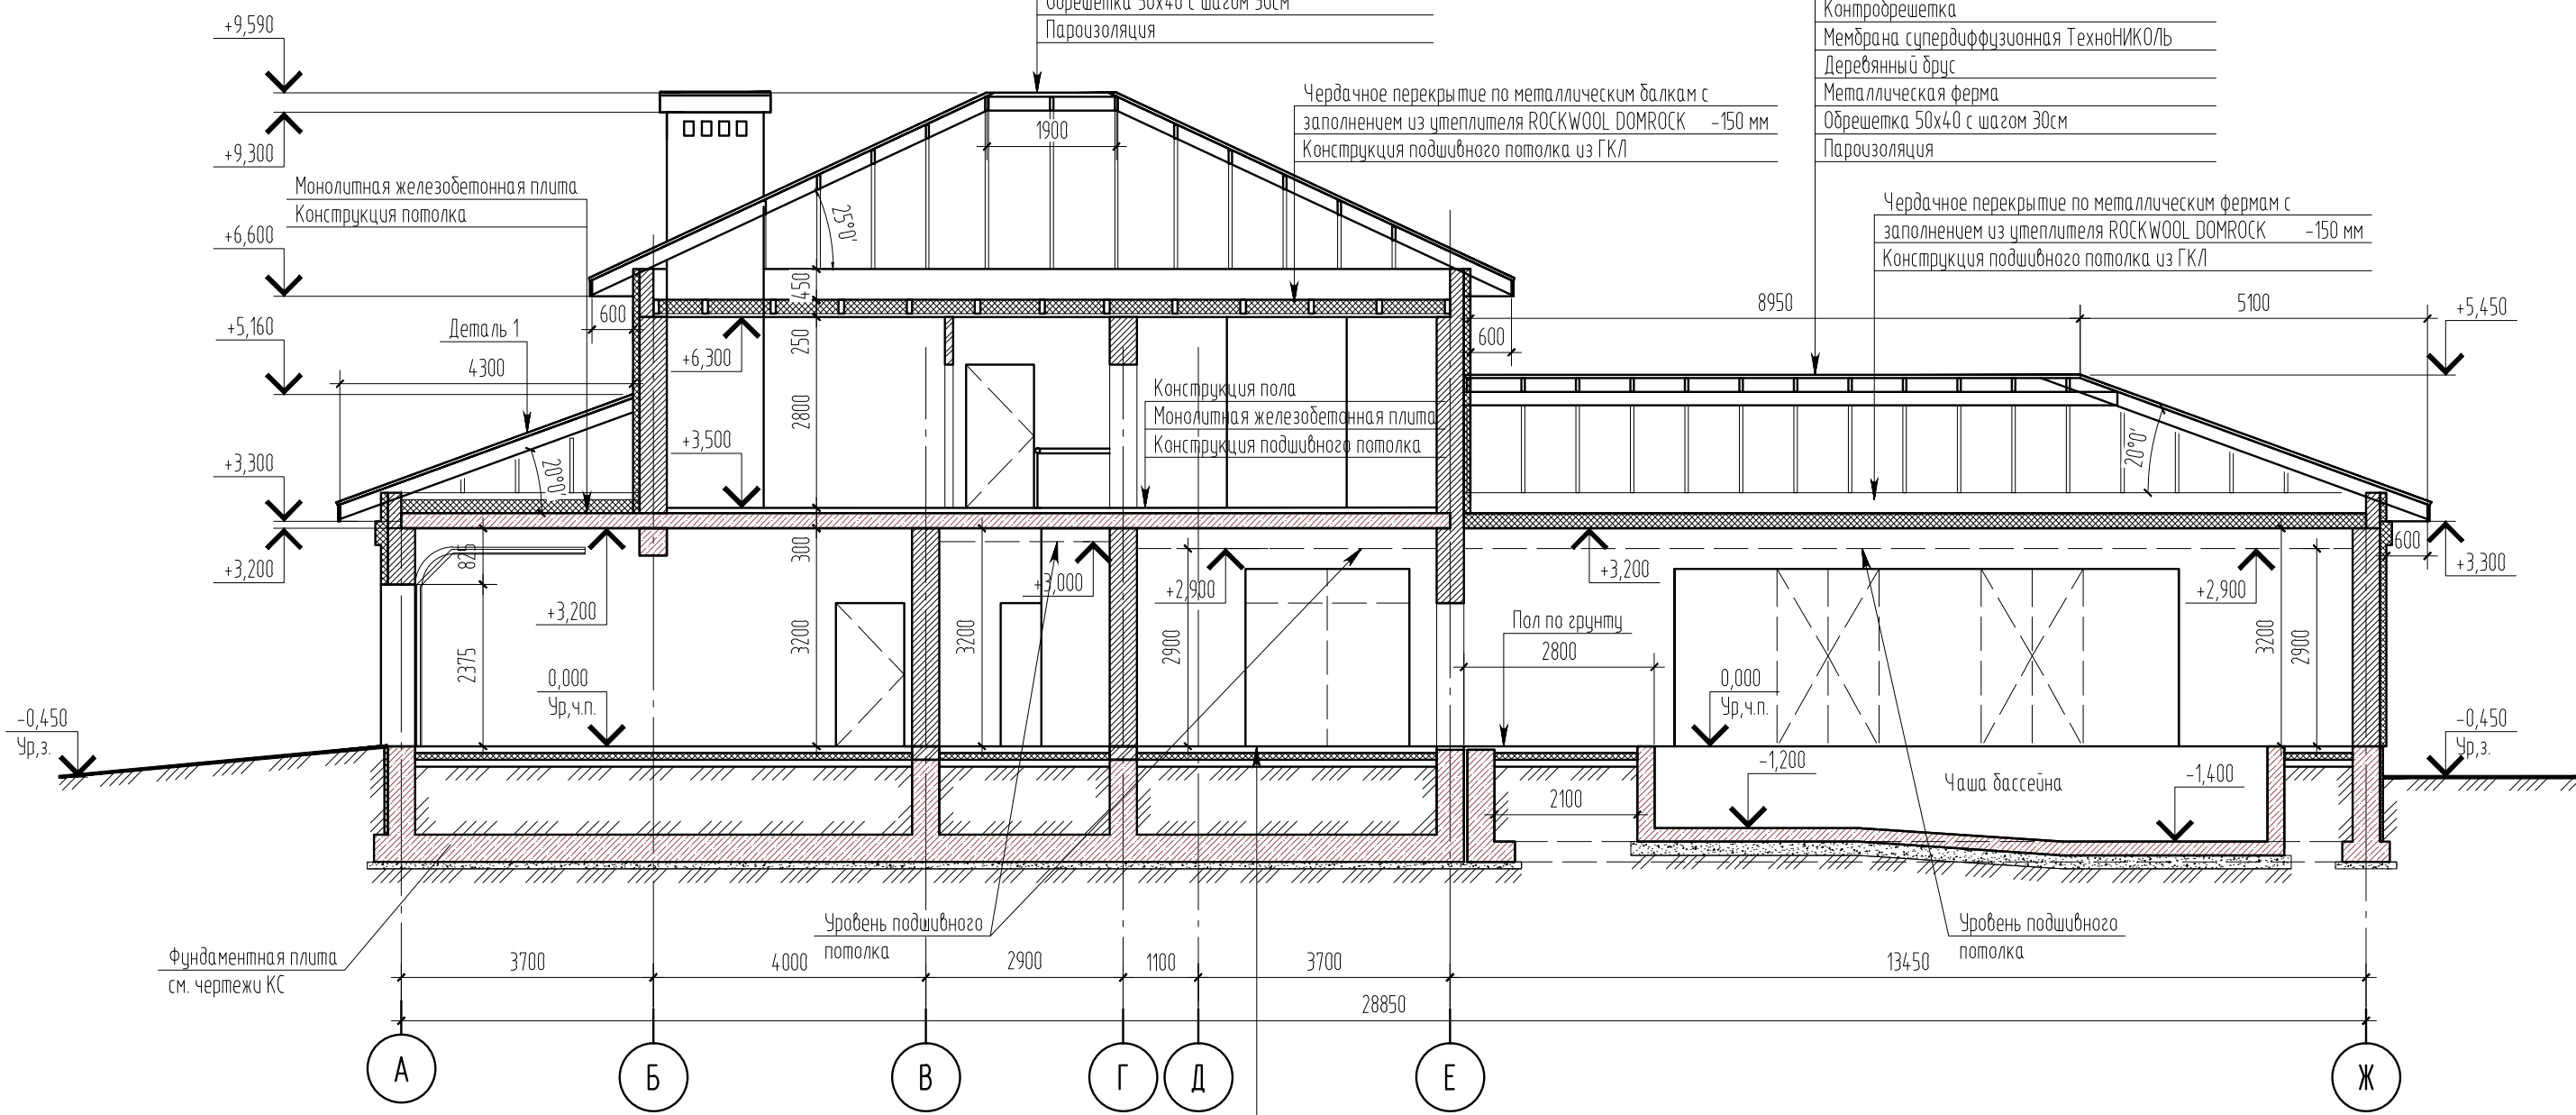

1. Покрытие пола -керамическая плитка на слое клея (см.раздел АИ)-20мм;
2. Гидроизол Ceresit CP65 - 2 слоя;
3. Стяжка из цем.-песч. р-ра М150 армир. сеткой $\phi 4$ Вр1 с ячейкой 50х50мм с замоналичными трубами теплого пола - 80мм;
4. Алюфом - 3мм;
5. Утеплитель-экструдированный пенополистирол ($\lambda=0,033$ Вт/мК) -100 мм;
6. Стеклоизол с праймером;
7. Железобетонная монолитная плита армир. сеткой;
8. Полиэтиленовый паробарьер;
9. Втрамбованный в грунт щебень;

						ЯСН-11-01 АР			
						Строительство индивидуального жилого дома по адресу: Запорожский р-н., Владимировский с.с., село Солнечное, ул. Ясная, 22			
Изм.	Колуч.	Лист	№ док	Подп.	Дата	Индивидуальный жилой дом	Стадия	Лист	Листов
ГАП		Ващенко					РП	16	
Разработал		Ващенко				Разрез 4-4. М 1:100	Арм Строй Дом		
Н. контроль		Печень							




План кровли

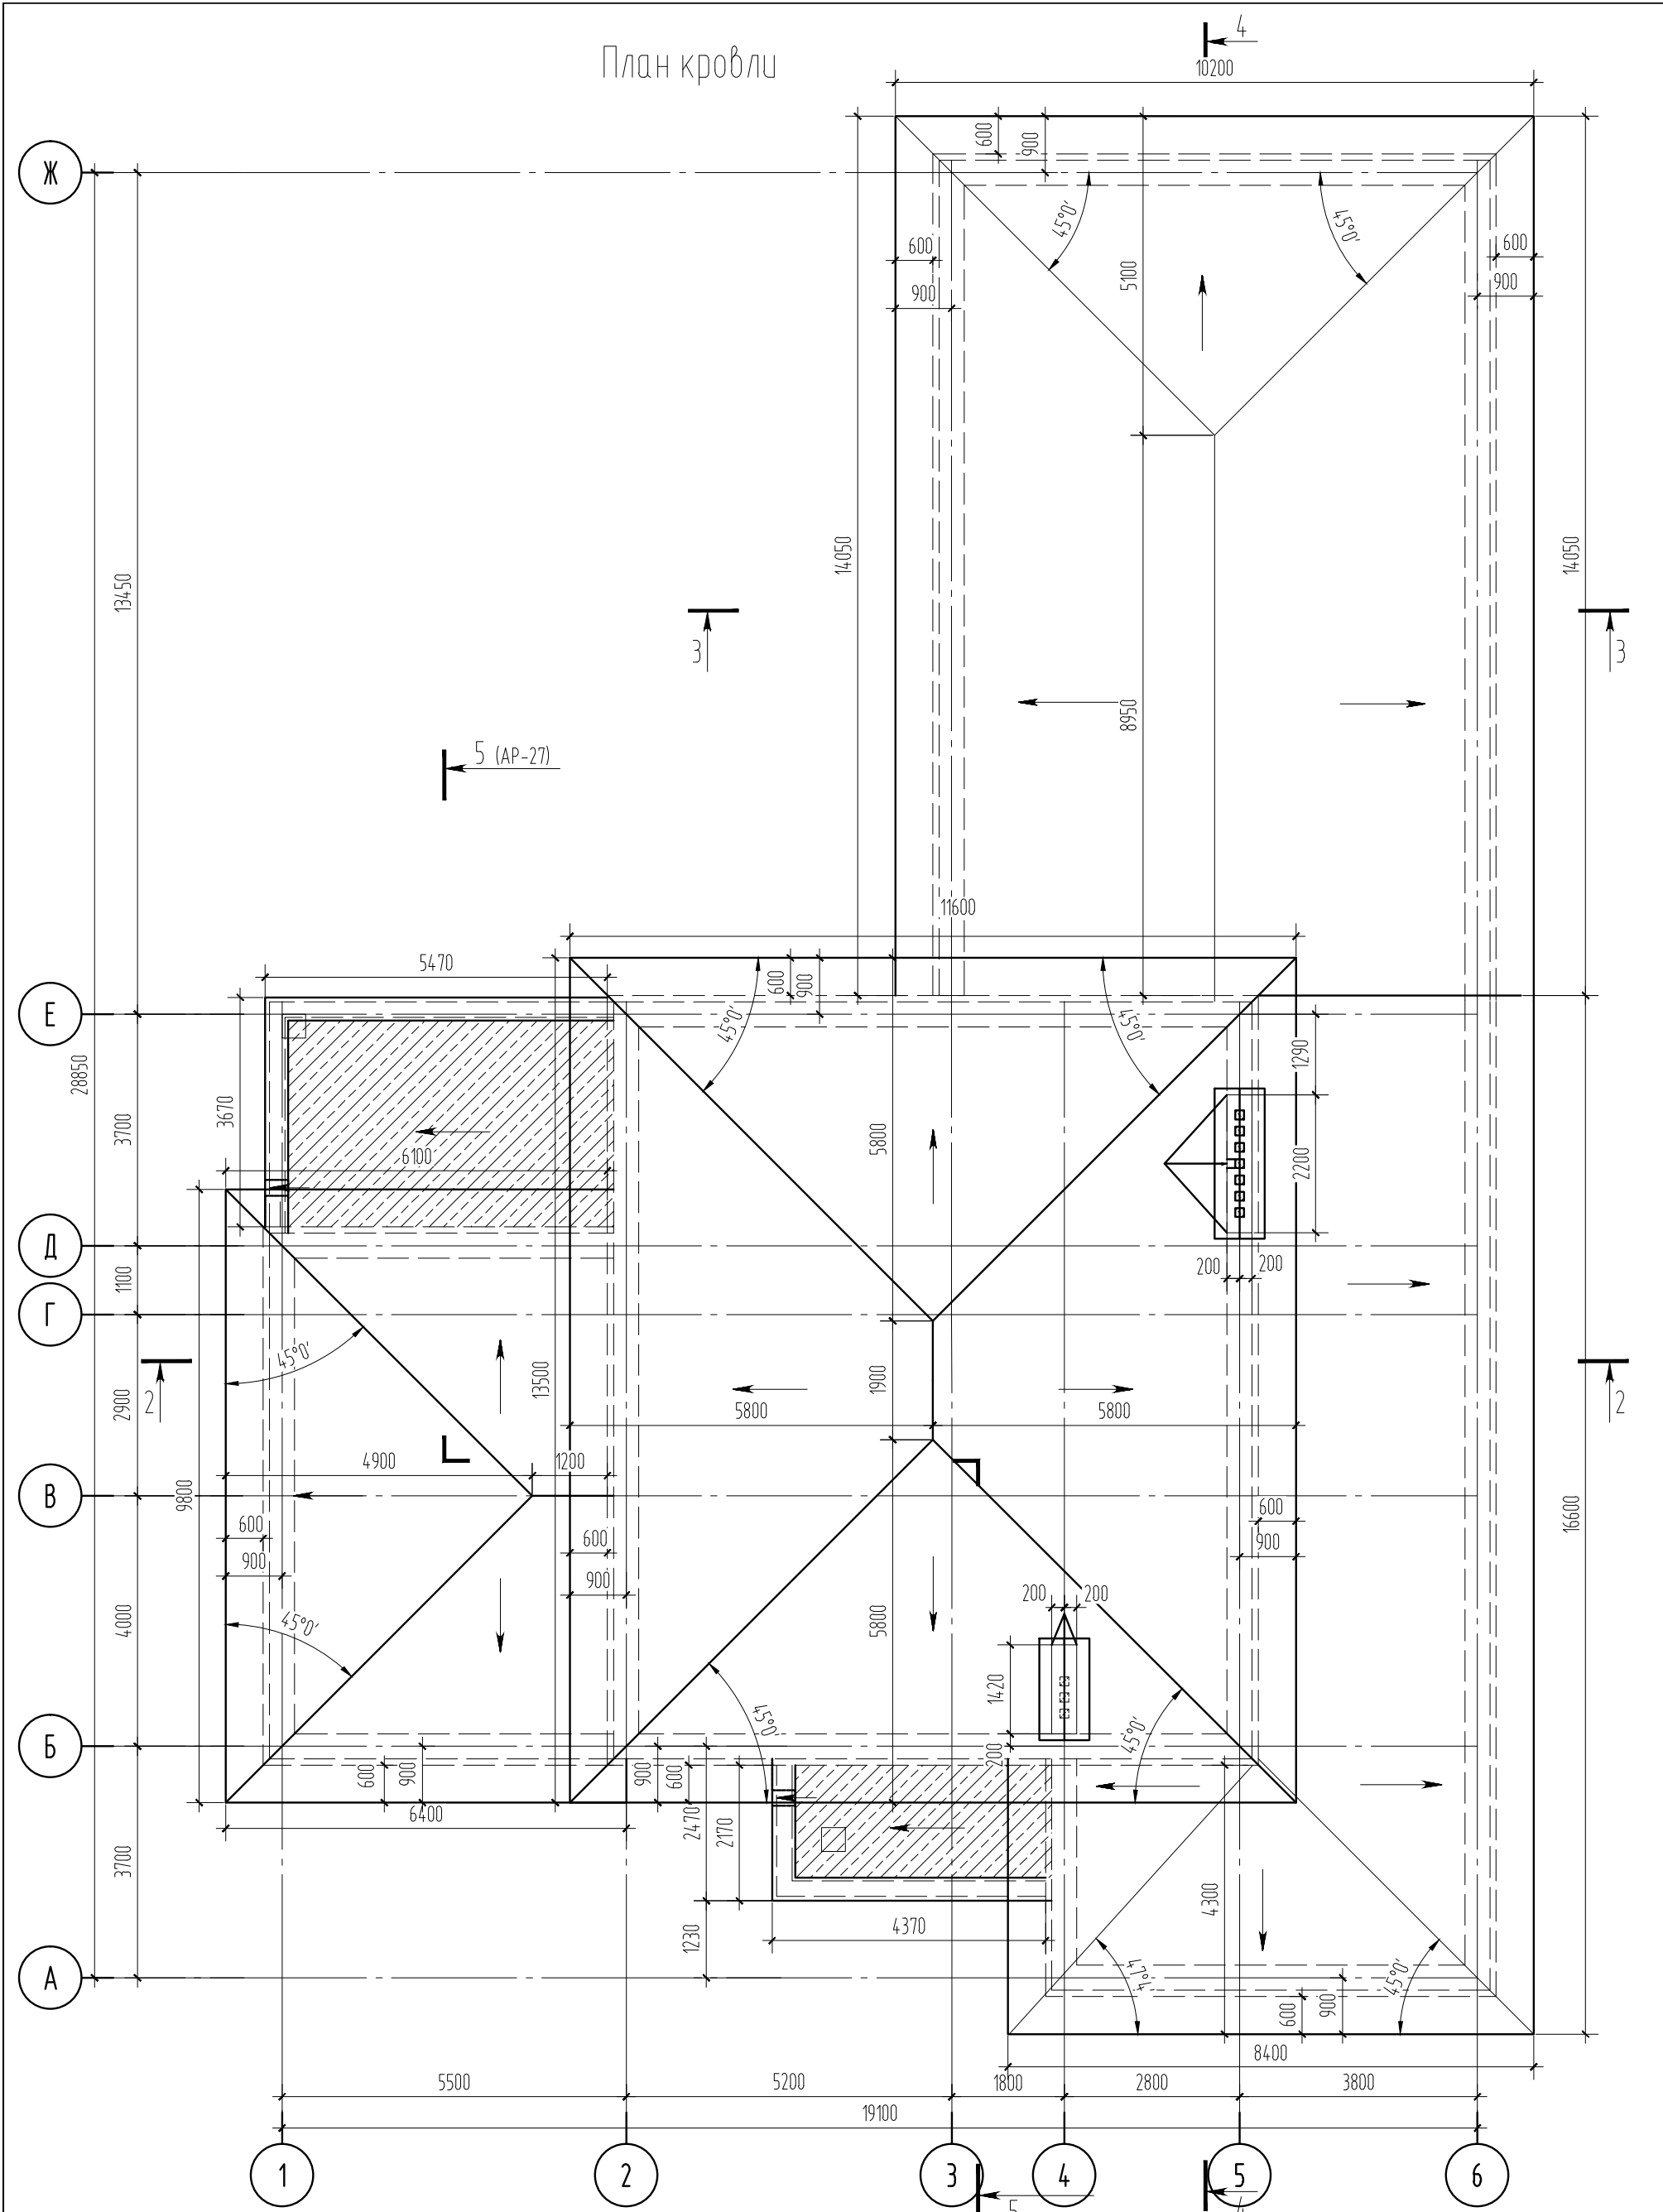

Условные обозначения:

 - Плоская кровля из ПВХ мембраны.

						ЯСН-11-01 АР			
						Строительство индивидуального жилого дома по адресу: Запорожский р-н, Владимирский с.с., село Солнечное, ул. Ясная, 22			
Изм.	Кол.уч.	Лист	№ док	Подп.	Дата	Индивидуальный жилой дом	Стадия	Лист	Листов
ГАП		Вашенко					РП	17	
Разработал		Вашенко							
						План кровли. М 1:100	Арт Строй Дом		
Н. контроль		Печень							

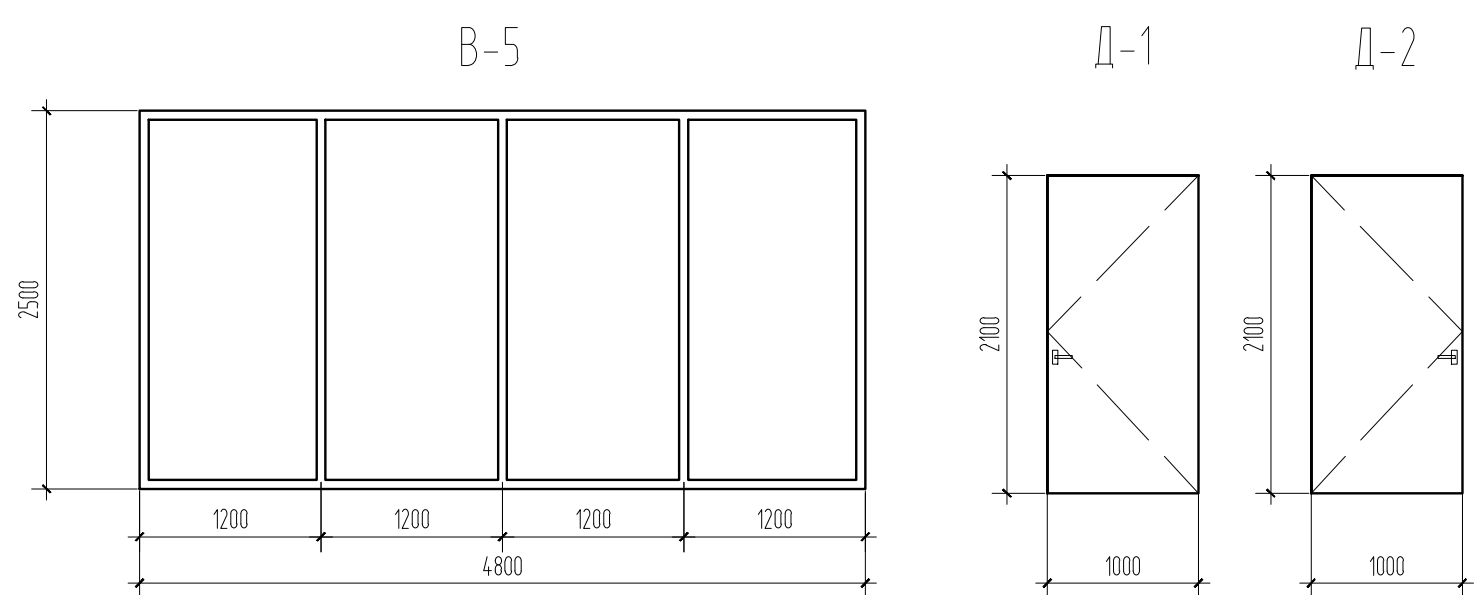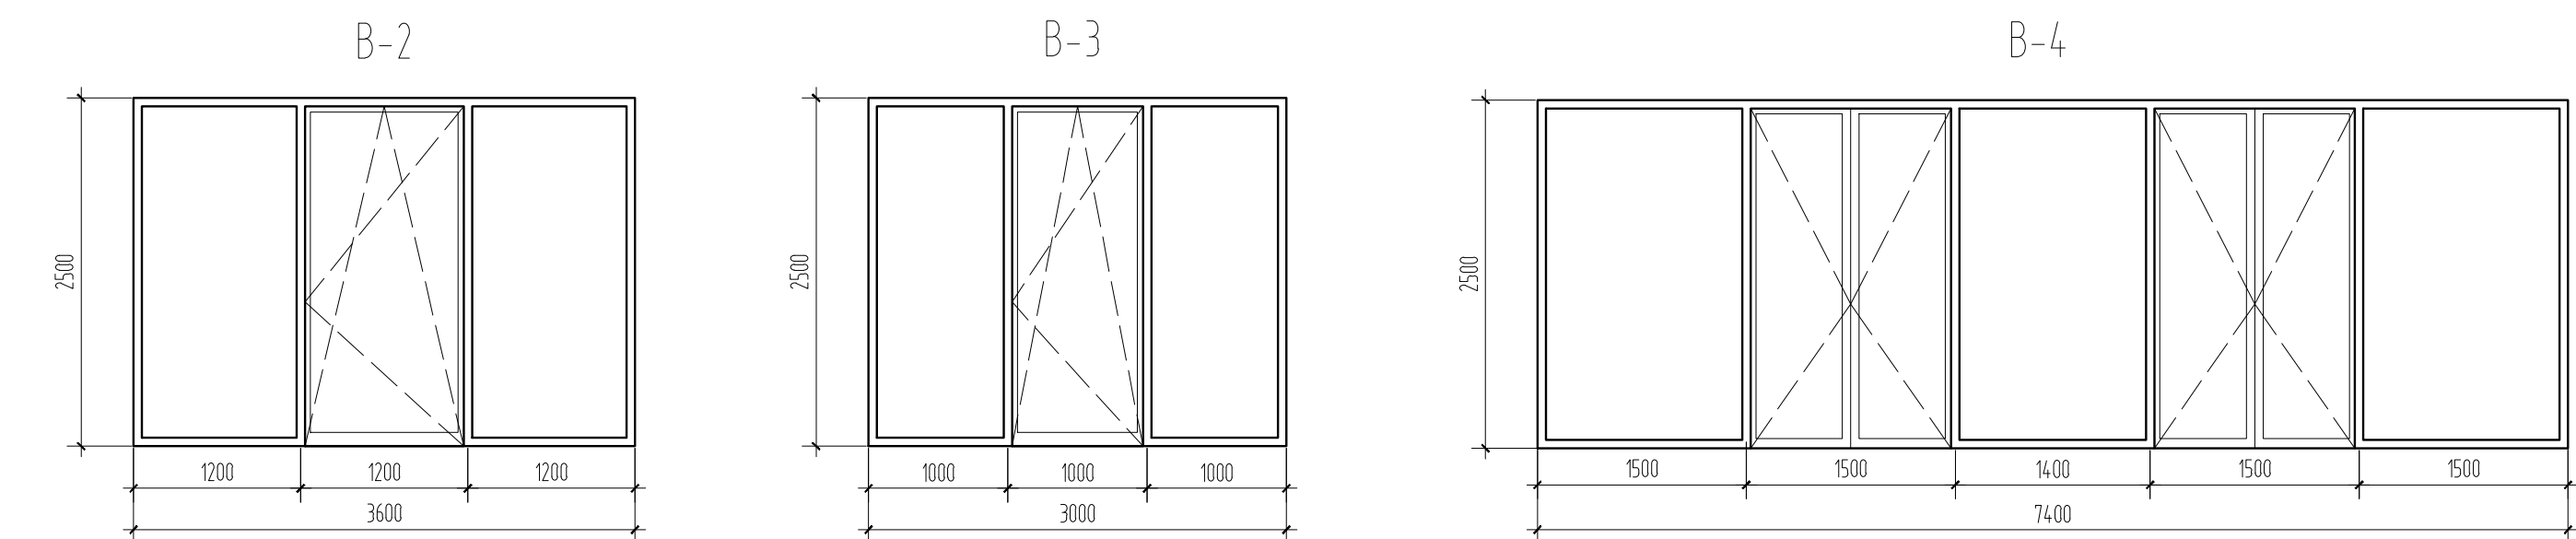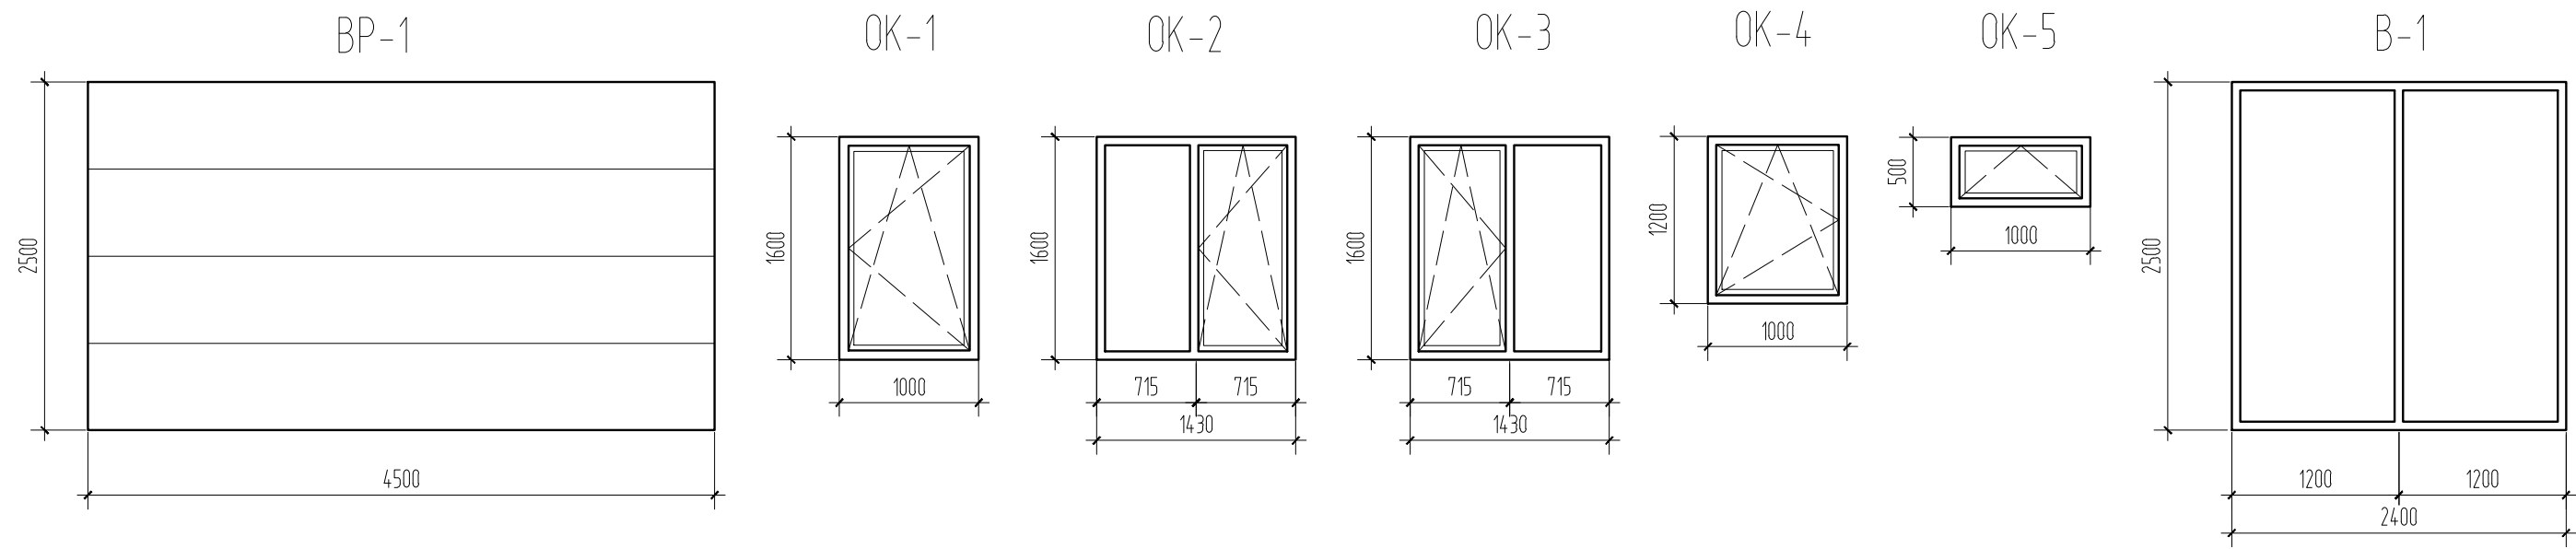


Примечания:


- Общие данные смотреть лист АР-1;
- Данный лист смотреть совместно с листами 4,5,11 и листами раздела АИ.
- Спецификацию заполнения оконных и дверных проемов смотреть лист АР-.
- Размеры заполнения оконных и дверных проемов даны проектные, перед заказом и изготовлением произвести контрольные замеры по месту. Замеры производит фирма изготовитель!
- Перед изготовлением конструкций согласовать с архитектором проекта:
 - рабочую документацию на изготовление конструкций;
 - внешний вид и цвет профилей;
 - уровень оси ручек.
- Схемы открывания окон и дверей выполнены с наружной стороны здания.

						ЯСН-11-01 АР			
						Строительство индивидуального жилого дома по адресу: Запорожский р-н., Владимировский с.с., село Солнечное, ул. Ясная, 22			
Изм.	Колуч.	Лист	№ док	Подп.	Дата				
ГАП		Ващенко				Индивидуальный жилой дом		Стадия	Лист
Разработал		Ващенко						РП	18
						Схемы заполнения оконных и дверных проемов 1-го этажа. М 1:50.		Арх Строй Дом	
Н. контроль		Печень							


OK-6

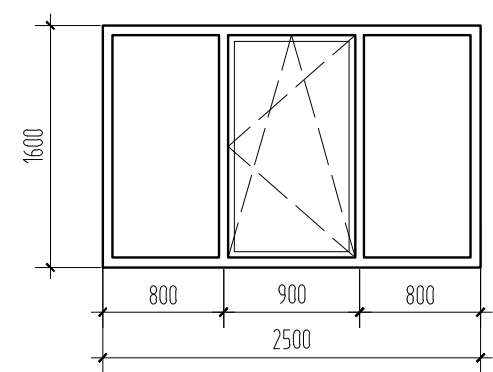


B-6

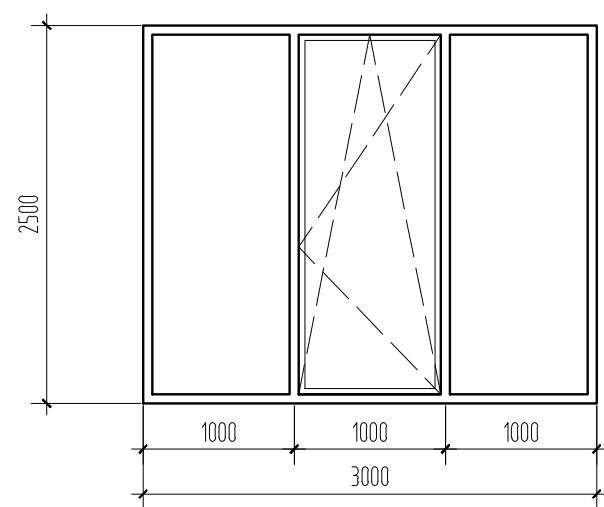

OK-7

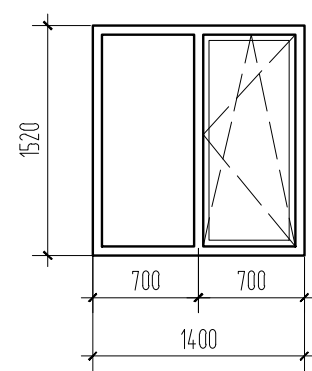

OK-8

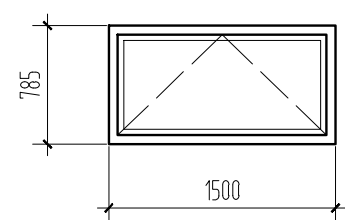

Примечания:

- 1. Общие данные смотреть лист АР-1;
- 2. Данный лист смотреть совместно с листами 4,5,10 и листами раздела АИ.
- 3. Спецификацию заполнения оконных и дверных проемов смотреть лист АР-.
- 4. Размеры заполнения оконных и дверных проемов даны проектные, перед заказом и изготовлением произвести контрольные замеры по месту. Замеры производит фирма изготовитель!
- 5. Перед изготовлением конструкций согласовать с архитектором проекта:
 - рабочую документацию на изготовление конструкций;
 - внешний вид и цвет профилей;
 - уровень оси ручек.
- 6. Схемы открывания окон и дверей выполнены с наружной стороны здания.

						ЯСН-11-01 АР			
						Строительство индивидуального жилого дома по адресу: Запорожский р-н., Владимировский с.с., село Солнечное, ул. Ясная, 22			
Изм.	Колуч.	Лист	№ док	Подп.	Дата				
ГАП		Ващенко				Индивидуальный жилой дом	Стадия	Лист	Листов
Разработал		Ващенко					РП	19	
						Схемы заполнения оконных и дверных проемов 2-го этажа. М 1:50.	Арт Строй Дом		
Н. контроль		Печень							

Спецификация элементов заполнения проемов						
Поз.	Обозначение	Наименование	Кол-во на эт.		Всего	Примечание
			1	2		
	Окна					
Ок-1	Индивидуального изготовления	Окно алюминиевое, с заполнением 2-х камерным стеклопакетом	1	-	1	
Ок-2	Индивидуального изготовления	Окно алюминиевое, с заполнением 2-х камерным стеклопакетом	1	-	1	
Ок-3	Индивидуального изготовления	Окно алюминиевое, с заполнением 2-х камерным стеклопакетом	1	-	1	
Ок-4	Индивидуального изготовления	Окно алюминиевое, с заполнением 2-х камерным стеклопакетом	1	-	1	
Ок-5	Индивидуального изготовления	Окно алюминиевое, с заполнением 2-х камерным стеклопакетом	2	-	2	
Ок-6	Индивидуального изготовления	Окно алюминиевое, с заполнением 2-х камерным стеклопакетом	-	1	1	
Ок-7	Индивидуального изготовления	Окно алюминиевое, с заполнением 2-х камерным стеклопакетом	-	1	1	
Ок-8	Индивидуального изготовления	Окно алюминиевое, с заполнением 2-х камерным стеклопакетом	-	1	1	
	Двери					
Д-1	Индивидуального изготовления	Дверь металлическая, наружная, утепленная, с порошковым покрытием (правая).	1	-	1	1000x2100(h)
Д-2	Индивидуального изготовления	Дверь металлическая, наружная, утепленная, с порошковым покрытием (левая).	1	-	1	1000x2100(h)
	Гаражные ворота					
ВР-1	Ворота фирмы "HORMANN"	Ворота секционные без порога с двусторонними касетами LPV40 Decograin Dark Oak(отделка под дуб орехового цвета)	1	-	1	4500x2500(h)
Примечания:						
1. Общие данные смотреть лист АР-1.						
2. Данный лист смотреть совместно с листами 4,5,18, 19 и листами раздела АИ.						
3. Схемы заполнения оконных и дверных проемов смотреть лист АР-18, 19.						
4.Размеры заполнения оконных и дверных проемов даны проектные, перед заказом и изготовлением произвести контрольные замеры по месту. Замеры производит фирма изготовитель!						
5. Перед изготовлением конструкций согласовать с архитектором проекта:						
- рабочую документацию на изготовление конструкций;						
- внешний вид и цвет профилей;						
- уровень оси ручек.						
6. Во всех открывающихся створках предусмотреть рамочные москитные сетки.						
						ЯСН-11-01 АР
						Строительство индивидуального жилого дома по адресу: Запорожский р-н., Владимировский с.с., село Солнечное, ул. Ясная, 22
Изм.	Кол.уч.	Лист	№ док	Подп.	Дата	Индивидуальный жилой дом
ГАП		Ващенко				
Разработал		Ващенко				
						РП
						Спецификация элементов заполнения проемов.
Н. контроль		Печень				Арм Строй Дом

Схема установки электрических изделий на
фасаде 1-6

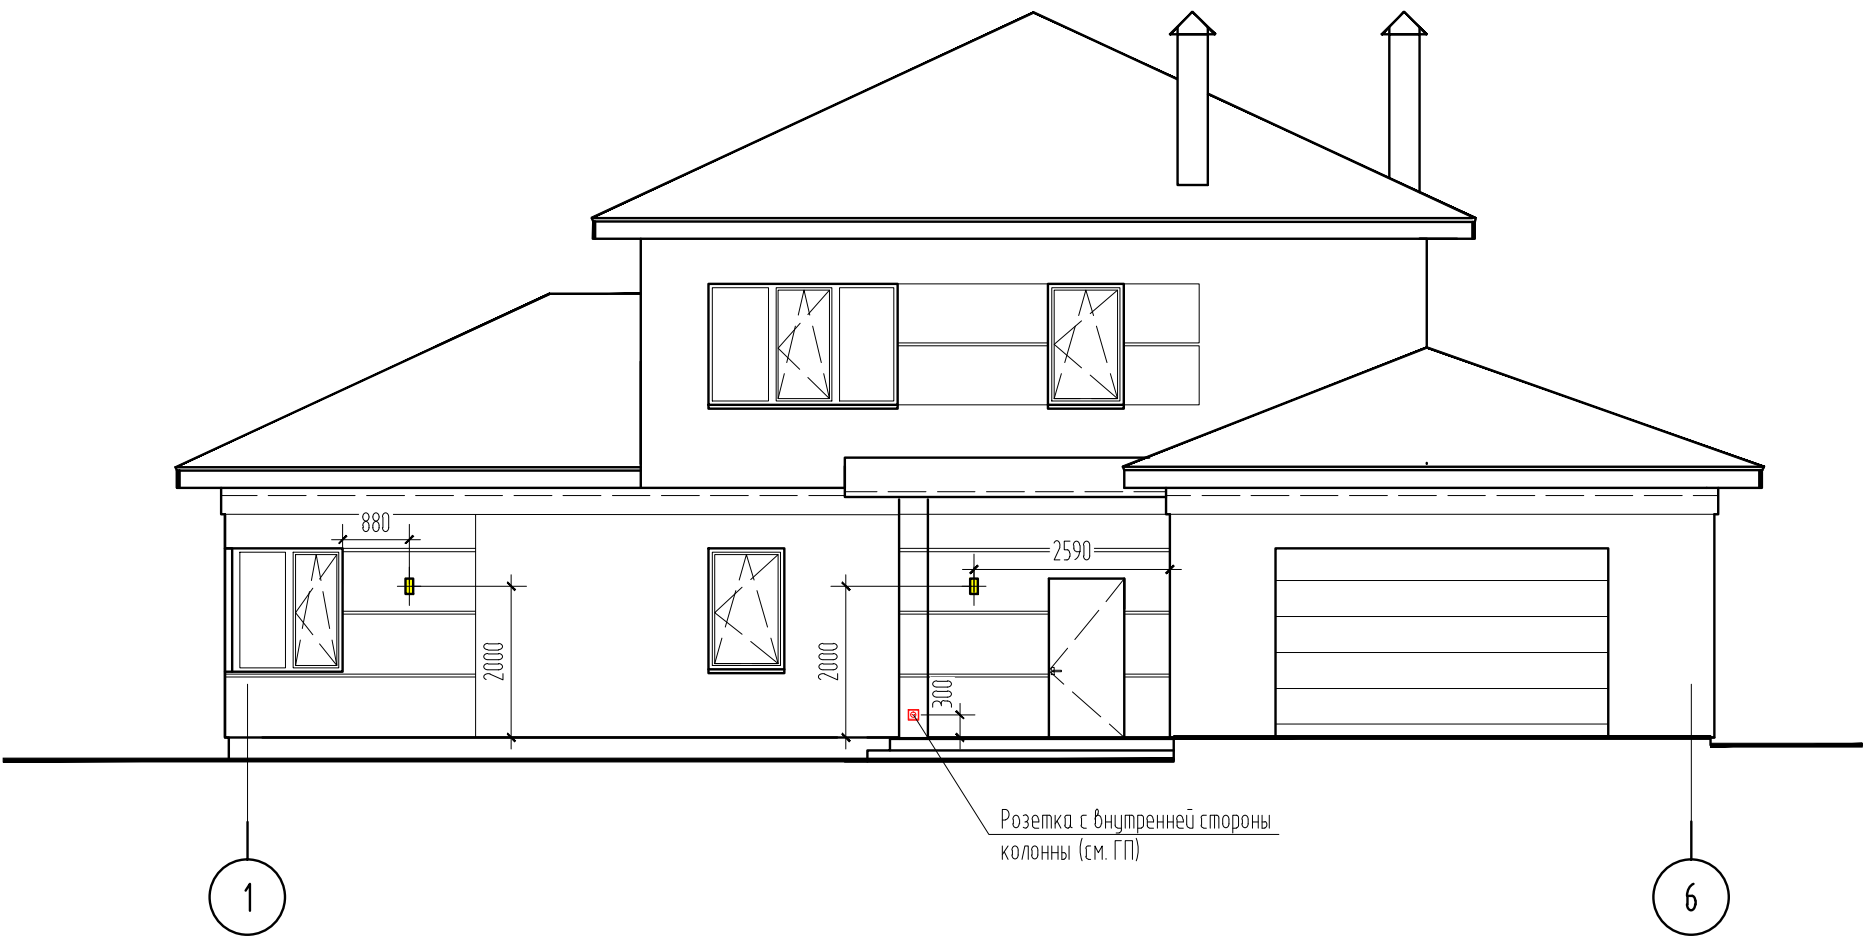


Схема установки электрических изделий на
фасаде 6-1



Условные обозначения:


- розетка влагозащищенная одинарная
- розетка влагозащищенная двойная
- светильник бра (см. чертежи марки ГП)

Примечания:

- Данный лист рассматривать совместно с листами АР-9...12, 14 и чертежами раздела ГП.
- Все привязки даны по центру розеток и выключателей.
- Высота установки всех розеток (кроме указанных отдельно) выполнить на отметке +0.300мм от уровня чистого пола.
- Высота установки всех выключателей (кроме указанных отдельно) выполнить на отметке +0.900мм от уровня чистого пола.

						ЯСН-11-01 АР			
						Строительство индивидуального жилого дома по адресу: Запорожский р-н., Владимирский с.с., село Солнечное, ул. Ясная, 22			
Изм.	Кол.уч.	Лист	№ док	Подп.	Дата	Индивидуальный жилой дом	Стадия	Лист	Листов
ГАП		Вашенко					РП	21	
Разработал		Вашенко							
						Схемы установки электрических изделий на фасадах. Фасад 1-6, 6-1.	Арт Строй Дом		
Н. контроль		Печень							

Схема установки электрических изделий на
фасаде Ж-А

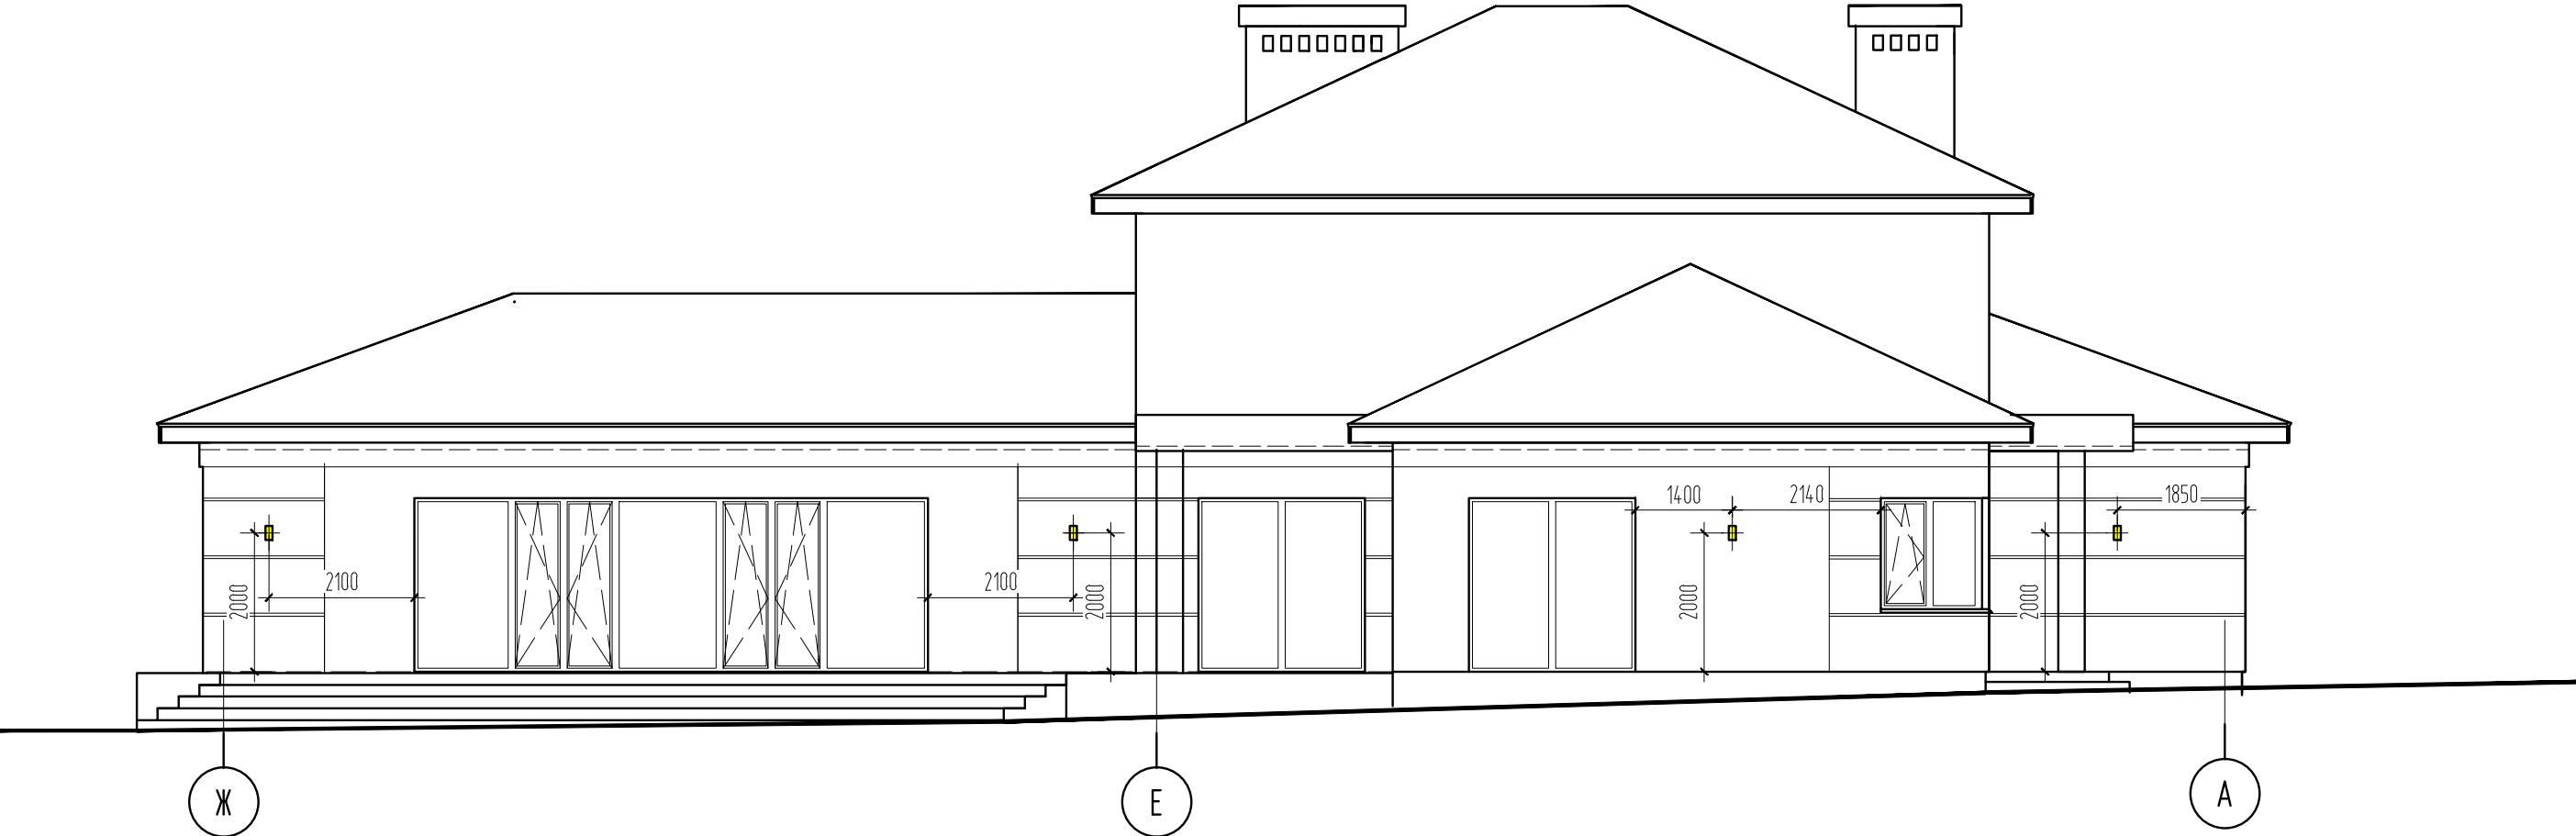

Условные обозначения:

-  - розетка влагозащищенная одинарная
-  - розетка влагозащищенная двойная
-  - светильник бра (см. чертежи марки ГП)


Примечания:

- Данный лист рассматривать совместно с листами АР-9...13 и чертежами раздела ГП.
- Все привязки даны по центру розеток и выключателей.
- Высота установки всех розеток (кроме указанных отдельно) выполнить на отметке +0.300мм от уровня чистого пола.
- Высота установки всех выключателей (кроме указанных отдельно) выполнить на отметке +0.900мм от уровня чистого пола.


						ЯСН-11-01 АР			
						Строительство индивидуального жилого дома по адресу: Запорожский р-н., Владимировский с.с., село Солнечное, ул. Ясная, 22			
Изм.	Кол.уч.	Лист	№ док	Подп.	Дата				
ГАП		Ващенко				Индивидуальный жилой дом	Стадия	Лист	Листов
Разработал		Ващенко					РП	22	
						Схема установки электрических изделий на фасаде Ж-А.	Арт Строй Дом		
Н. контроль		Печень							

Развертка венканалов по оси 5


ВШ-1

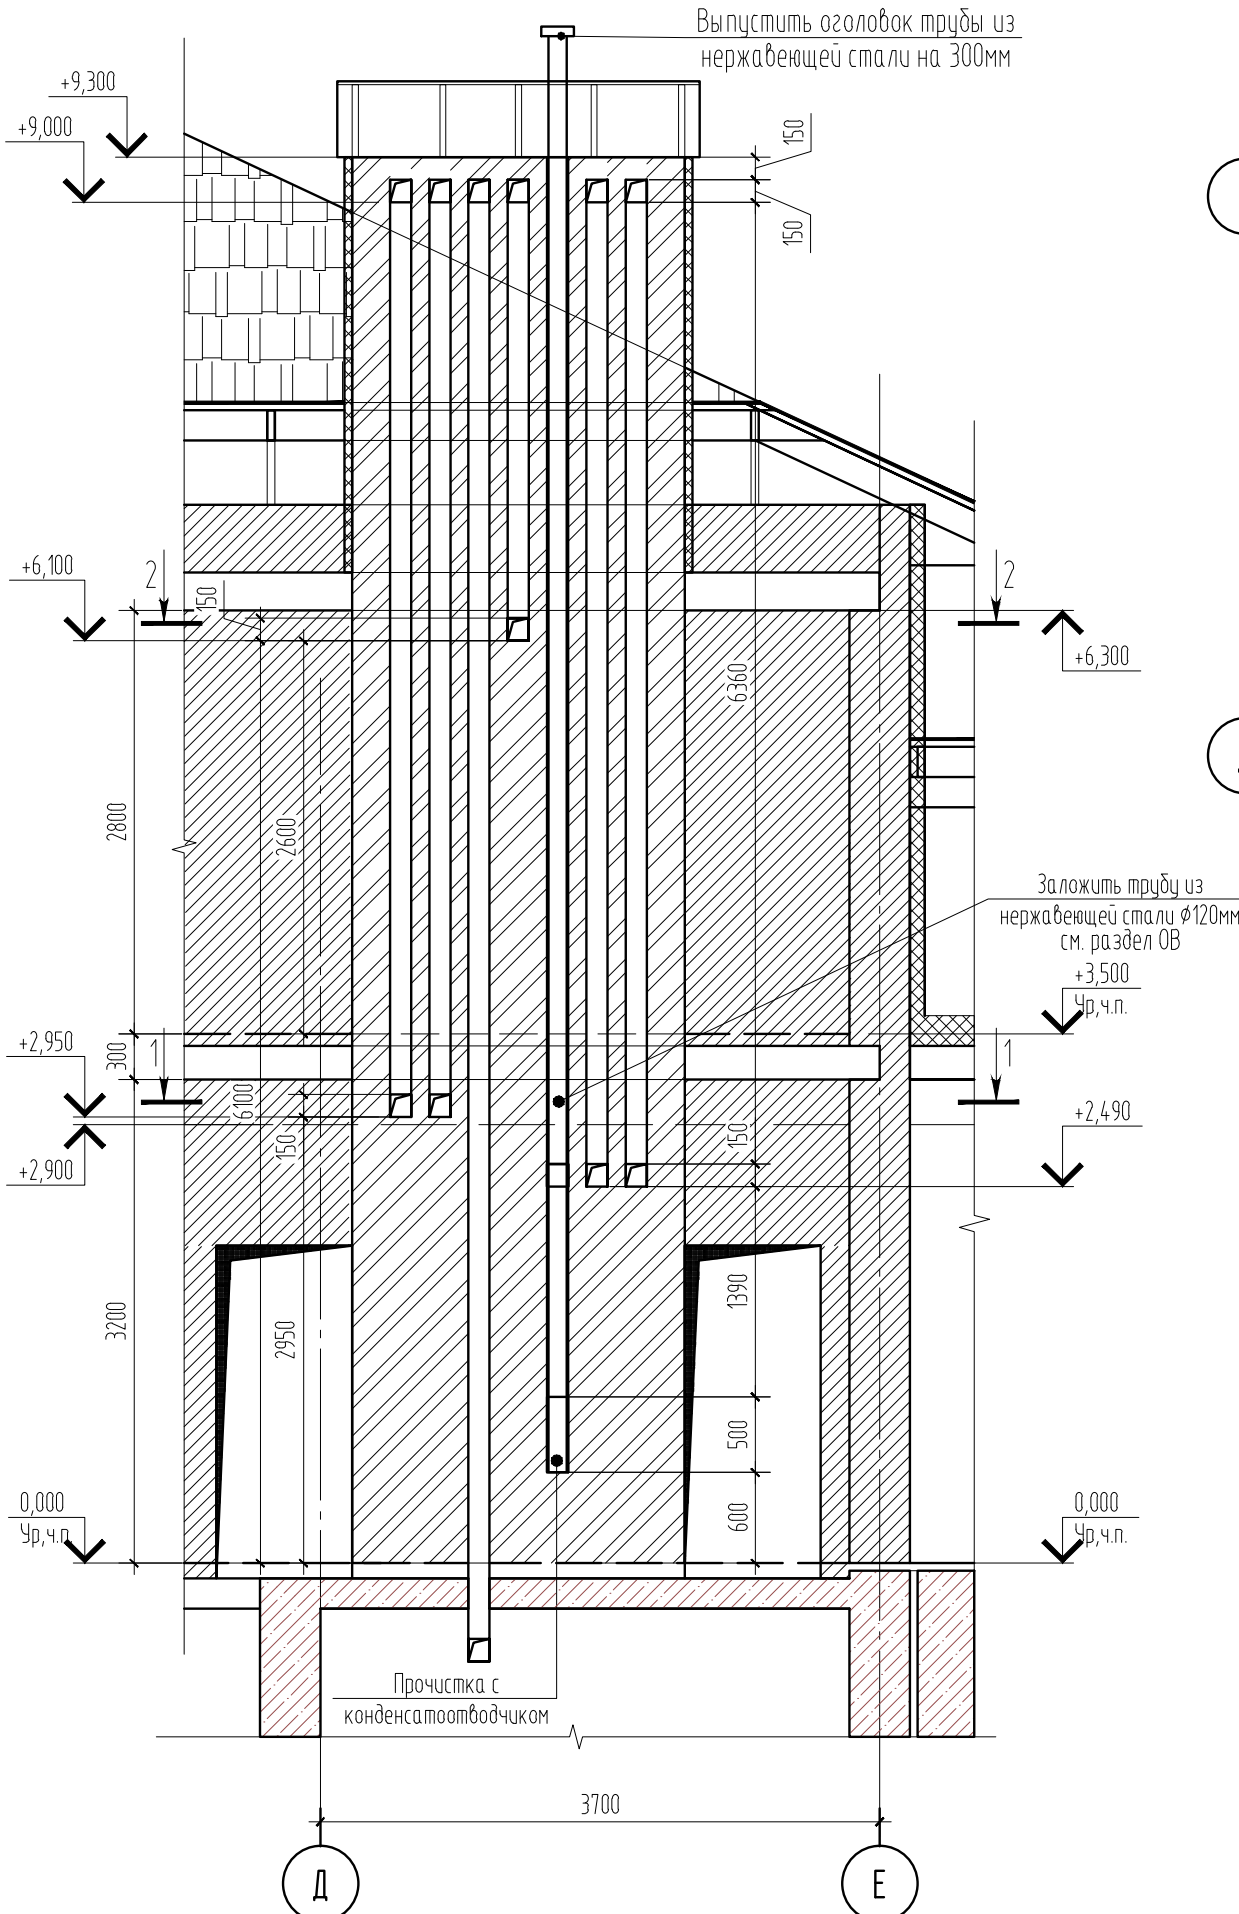

Сечение 1-1

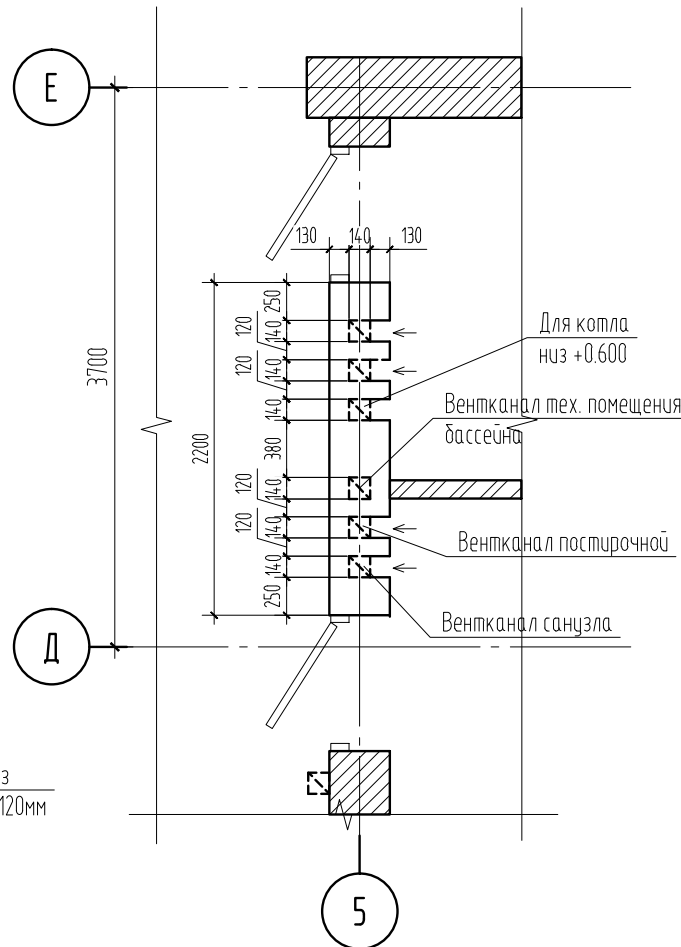

Сечение 2-2

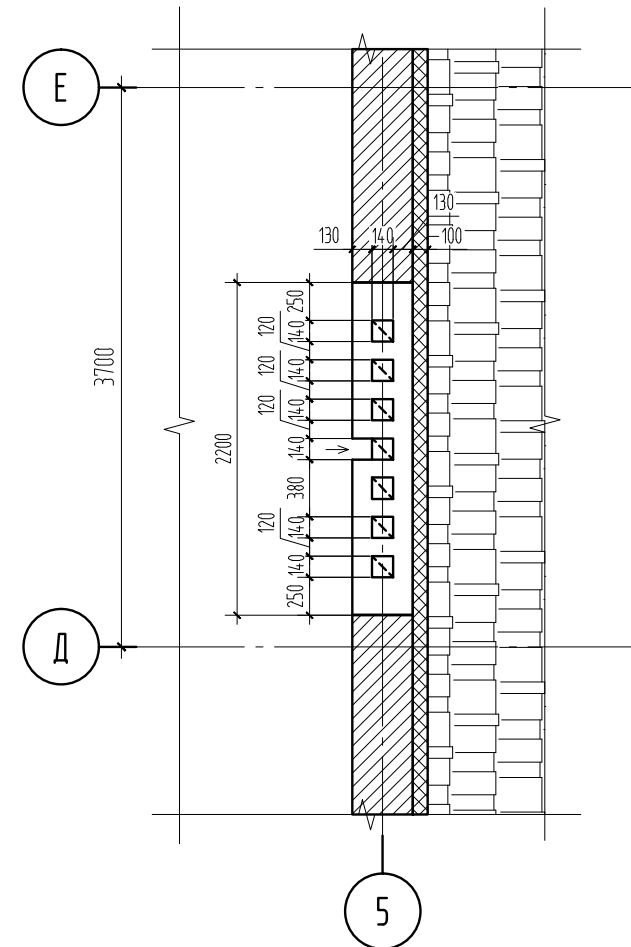

Условные обозначения:


- | | |
|---|-------------------------|
|  | - утеплитель мин. вата |
|  | - стена из газобетона |
|  | - кирпичная перегородка |
|  | - перегородка из ГКЛ |
|  | - кирпичная стена |
|  | - монолитный Ж/Б |

Примечания:


1. В вентканале котла заложить нержавеющую трубу.
2. После монтажа трубы каналы закладывать глиняным кирпичом М100 и привязывать с основной стеной арматурными стержнями $\phi 5$ через каждые 3 ряда кладки.
3. Данный лист см. совместно с листом АР-4,5, 15, 16, 24.

						ЯСН-11-01 АР			
						Строительство индивидуального жилого дома по адресу: Запорожский р-н, Владимировский с.с., село Солнечное, ул. Ясная, 22			
Изм.	Колуч.	Лист	№ док	Подп.	Дата				
ГАП		Ващенко				Индивидуальный жилой дом	Стадия	Лист	Листов
Разработал		Ващенко					РП	23	
						Развертка венканалов по оси 5. Сечение 1-1, 2-2.	Арм Строй Дом		
Н. контроль		Печень							


Развертка венканалов по оси 4
ВШ-2

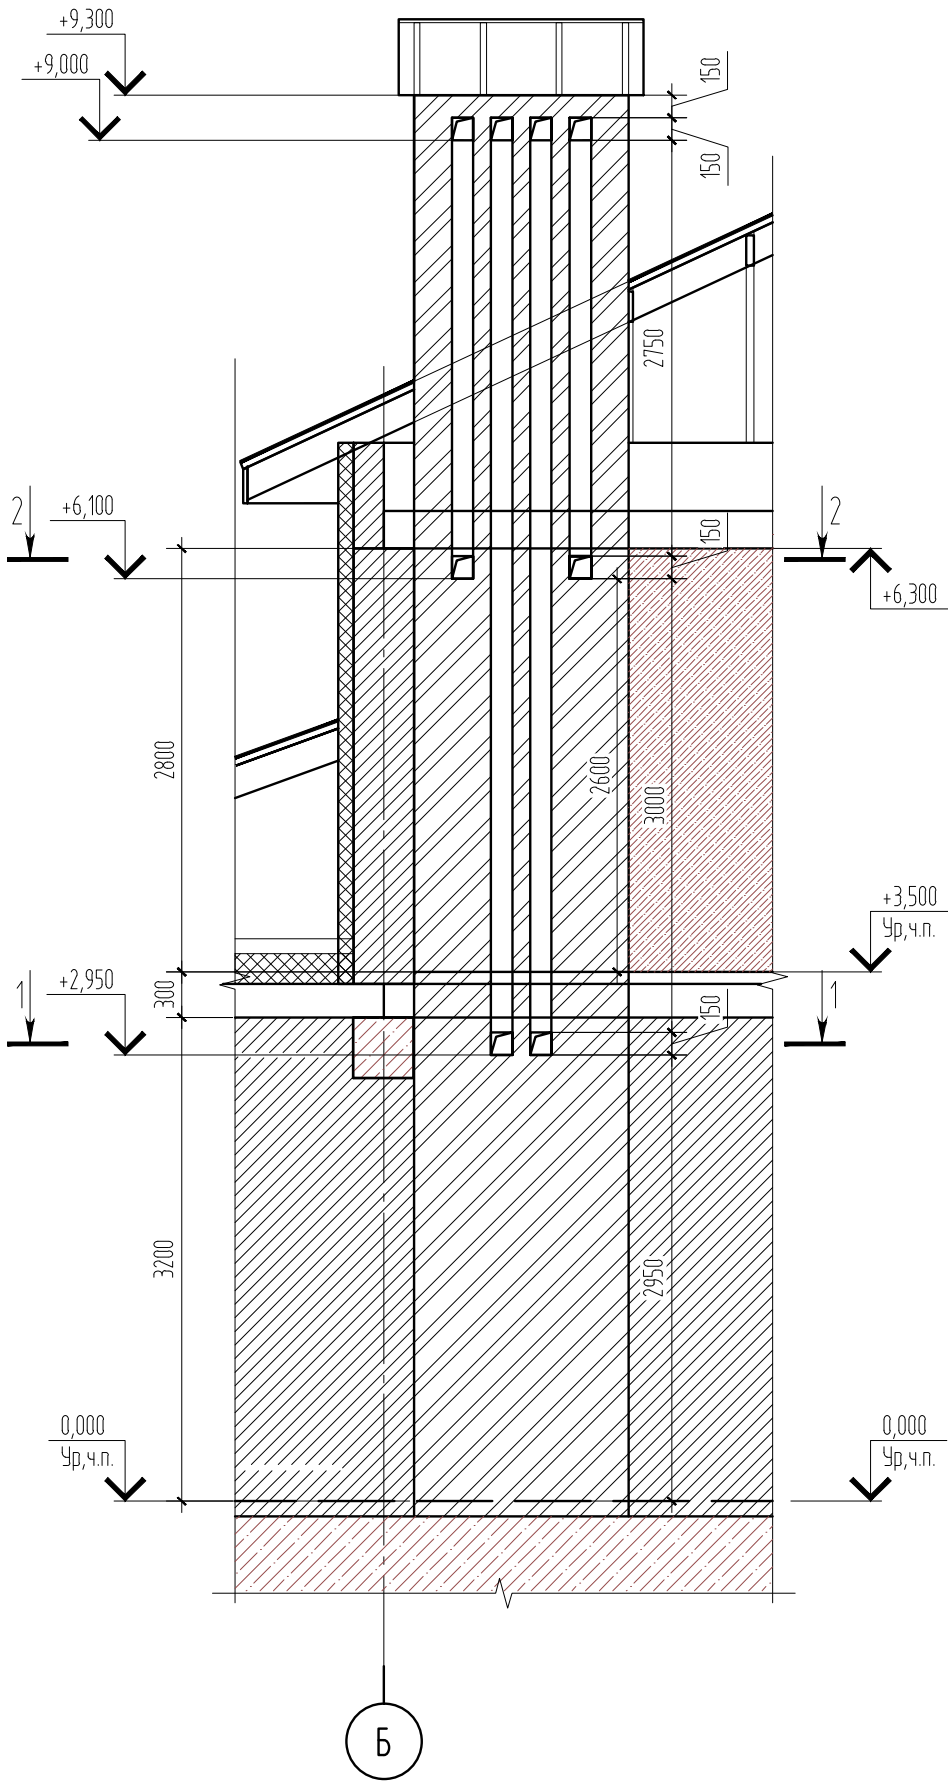

Сечение 1-1

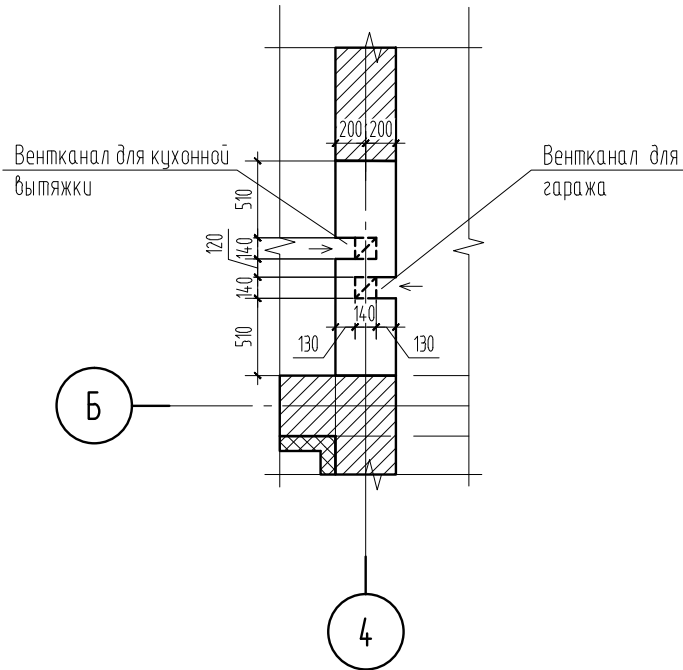

Сечение 2-2

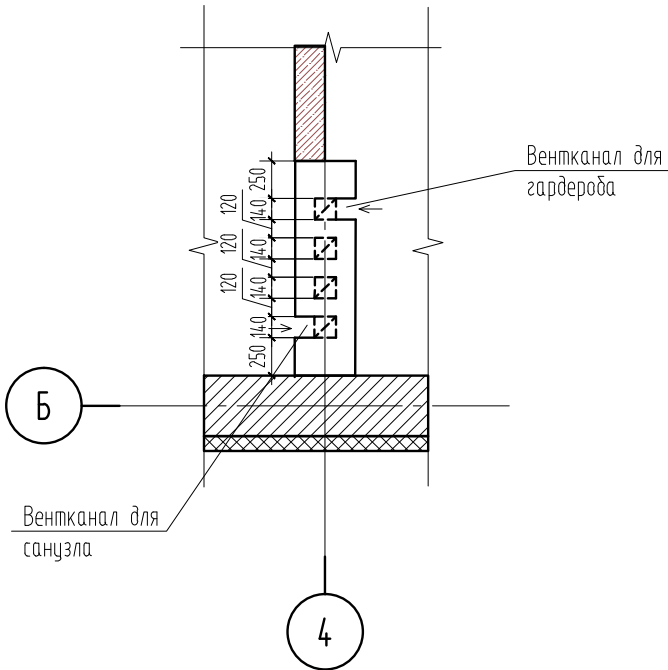

Условные обозначения:


- утеплитель мин. вата
- стена из газобетона
- кирпичная перегородка
- перегородка из ГКЛ
- кирпичная стена
- монолитный Ж/Б

Примечания:


- Каналы выкладывать глиняным кирпичом М100 и привязывать с основной стеной арматурными стержнями $\Phi 5$ через каждые 3 ряда кладки.
- Данный лист см. совместно с листам АР- 4, 5, 15, 16, 23.

						ЯСН-11-01 АР			
						Строительство индивидуального жилого дома по адресу: Запорожский р-н., Владимировский с.с., село Солнечное, ул. Ясная, 22			
Изм.	Колуч.	Лист	№ док	Подп.	Дата	Индивидуальный жилой дом	Стадия	Лист	Листов
ГАП	Разработал	Ващенко					РП	24	
						Развертка венканалов по оси 4. Сечение 1-1, 2-2.	Арт Строй Дом		
Н. контроль		Печень							

Крыльцо в осях "З-4" и "А-Б"

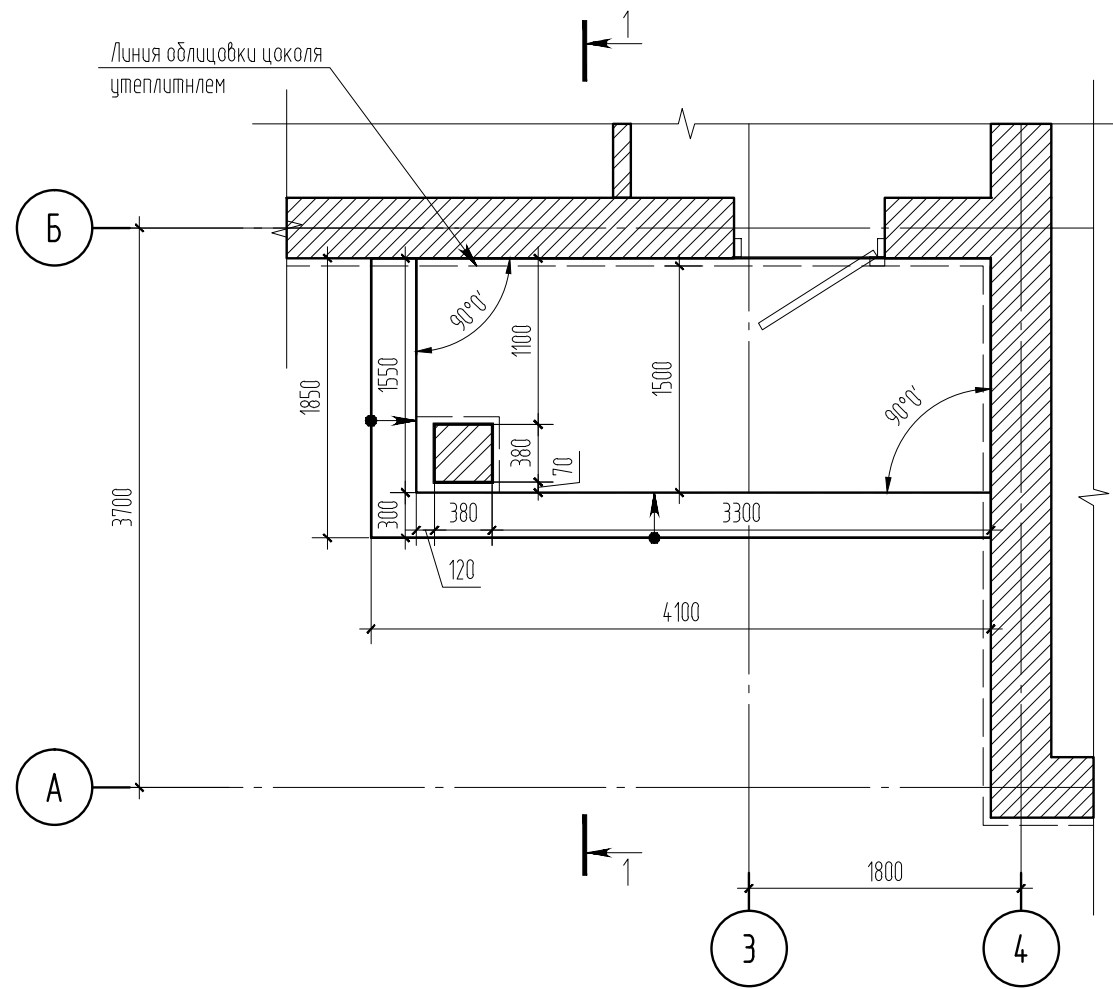


Крыльцо в осях "З-4" и "А-Б"
Схема раскладки плитки.

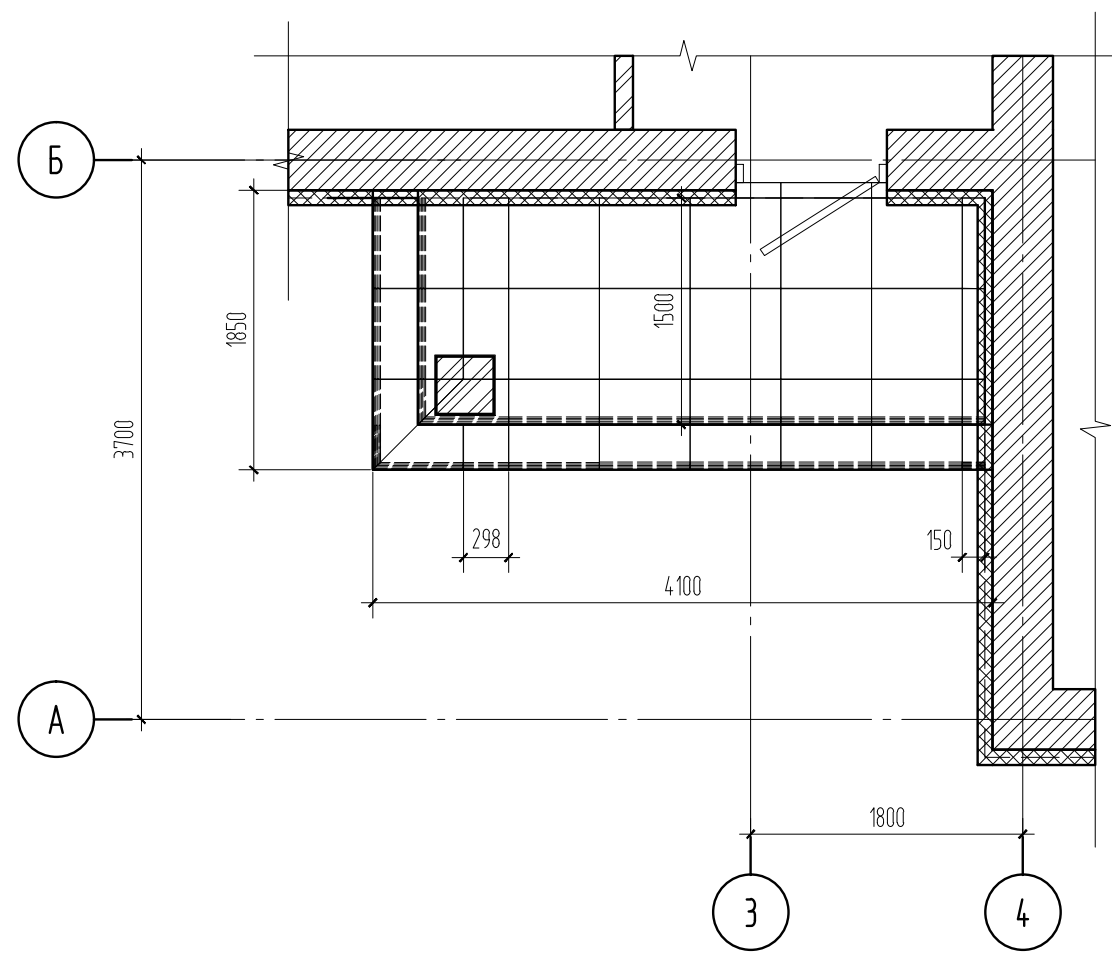


Облицовка плиткой	-10мм
Клеевой раствор (по уклону)	-10мм
Бетон класса С16/20W4 армированный сеткой	
Ø10 А400С с ячейкой 200х200мм	-200мм
Уплотнённый грунт щебнем	-100мм.

Сечение 1-1

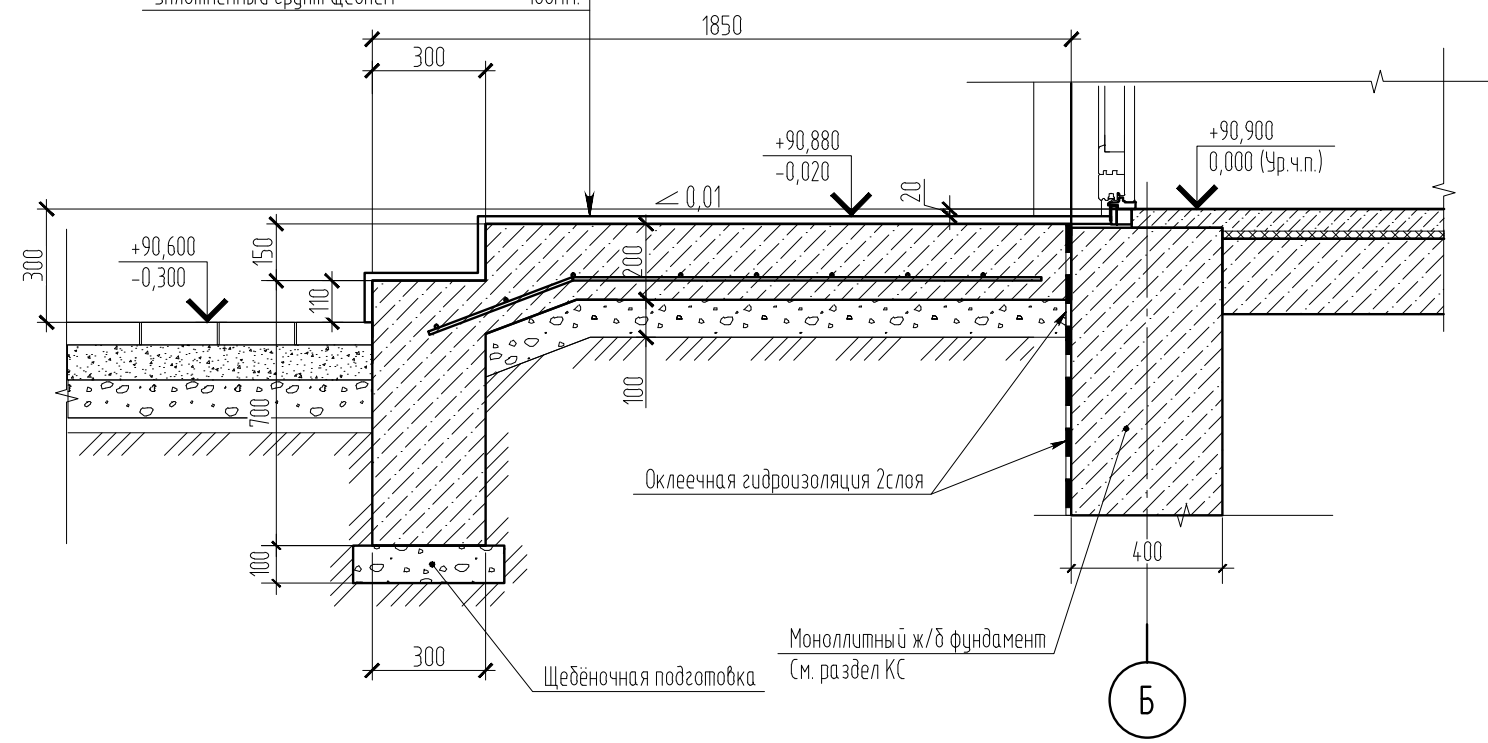

Условные обозначения:

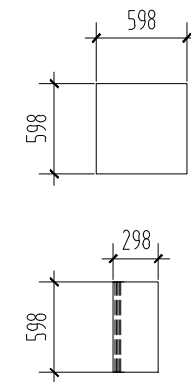

-керамическая плитка Paradyz tecniq -23 см.


-керамическая плитка Paradyz tecniq -19 см.

Примечания:


- Данный лист см. совместно с листам АР- 4, 6 и чертежами раздела ГП.
- Расходный материал для устройства входной группы:
 - бетон - 2,8 куб.м.
 - щебень - 0,9 куб.м.
 - арматура - 7,5 кв.м.

						ЯСН-11-01 АР			
						Строительство индивидуального жилого дома по адресу: Запорожский р-н, Владимировский с.с., село Солнечное, ул. Ясная, 22			
Изм.	Кол.уч.	Лист	№ док	Подп.	Дата	Индивидуальный жилой дом	Стадия	Лист	Листов
ГАП		Ващенко					РП	25	
Разработал		Ващенко				Крыльцо в осях "З-4" и "А-Б". М 1:50	Арт Строй Дом		
Н. контроль		Печень							


Ограждение ОГ-1.

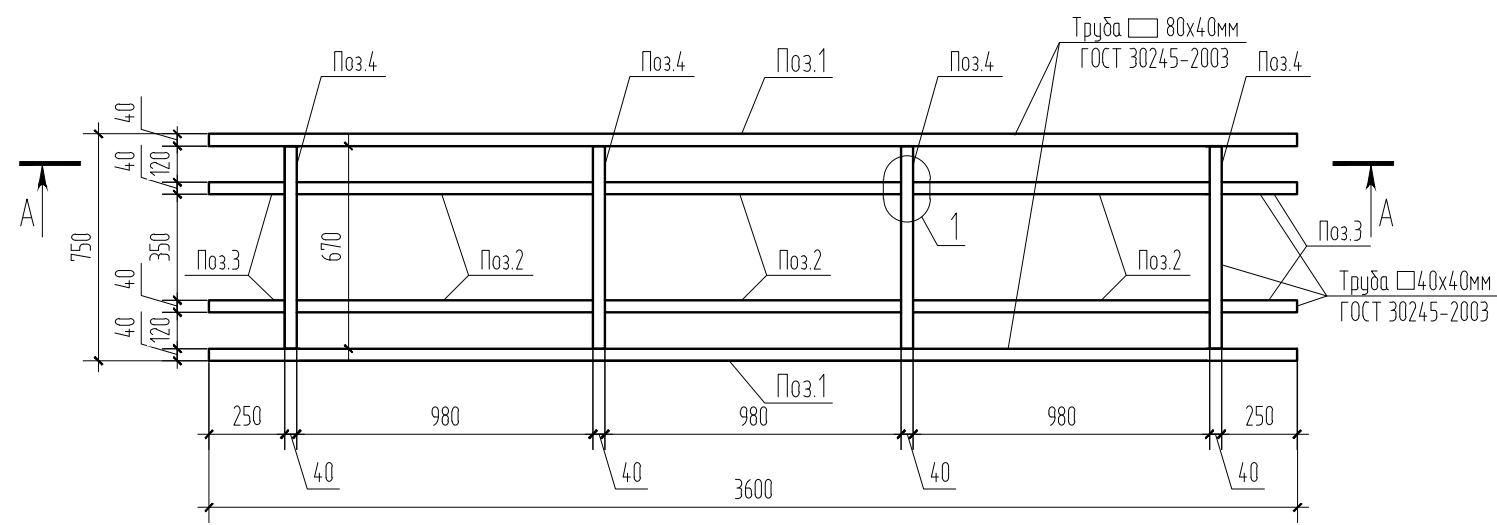


Сечение А-А

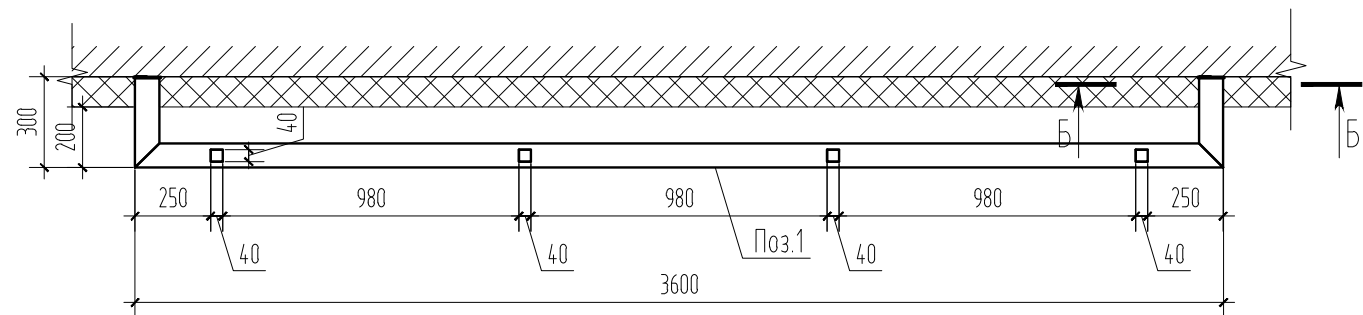


А-А

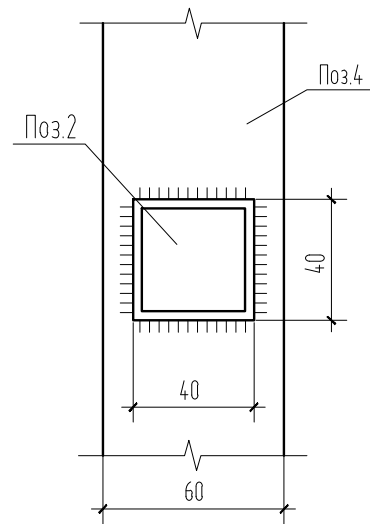

1

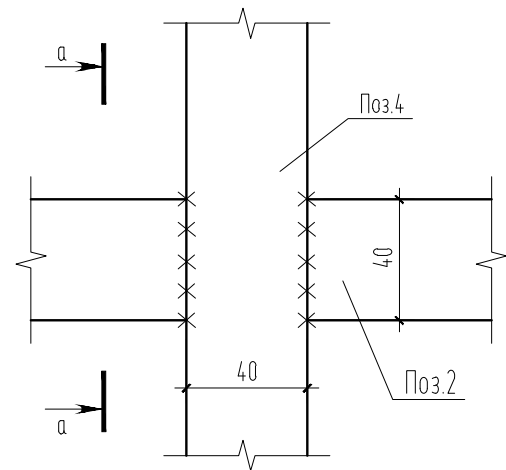

Сечение Б-Б

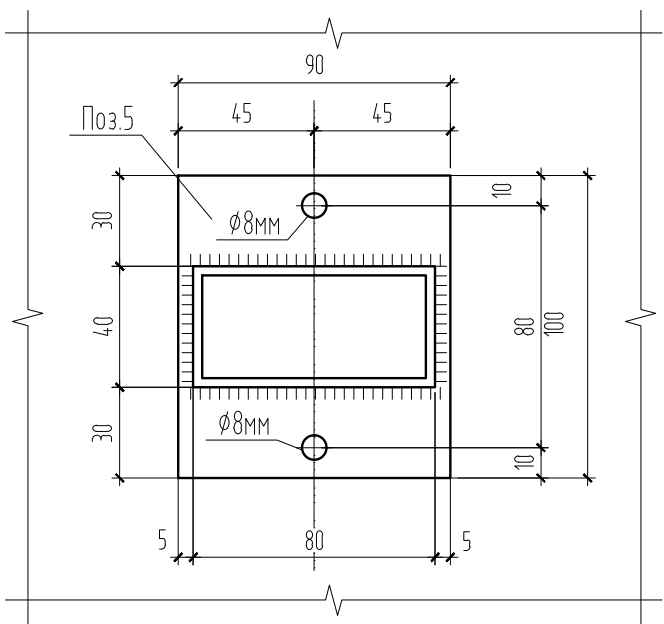


Спецификация

Поз.1	Обозначение	Наименование	Кол.	Масса, ед.кг	Примечание
Поз.1	ГОСТ 30245-2003	40x80x3, l=4200 мм	2	-	
Поз.2	ГОСТ 30245-2003	40x40x3, l=980 мм	6	-	
Поз.3	ГОСТ 30245-2003	40x40x3, l=550 мм	4	-	
Поз.4	ГОСТ 30245-2003	40x60x3, l=670 мм	4	-	
Поз.5	ГОСТ 19903-74*	-4x90, l=100 мм	4	-	
ЯСН-11-01 АР					
Строительство индивидуального жилого дома по адресу: Запорожский р-н., Владимировский с.с., село Солнечное, ул. Ясная, 22					
Изм.	Кол.уч.	Лист	№ док	Подп.	Дата
ГАП	Ващенко				
Разработал	Ващенко				
Н. контроль	Печень				
Индивидуальный жилой дом			Стадия	Лист	Листов
Ограждение ОГ-1. М 1:25			РП	26	
			Арт Строй Дом		


Примечания:

- Соединение конструкций на сварке. Сварка конструкций ручная дуговая по ГОСТ 5264-80. электродами Э-42 по ГОСТ 9467-80. Сварку производить по периметру сопрягающихся сборочных элементов. Высоту сварного шва принимать по минимальной толщине свариваемых элементов.
- Металлоконструкции окрасить в 2 слоя грунтовочно-защитной краской ПФ-102, поверх окрасить краской по металлу (цвет по таблице цветов RAL 8028 коричневый) либо аналогичной.
- Металлоконструкции крепить анкером клиновым распорным 8х100мм.
- Данный лист смотреть совместно с листом АР-8, 11.


2

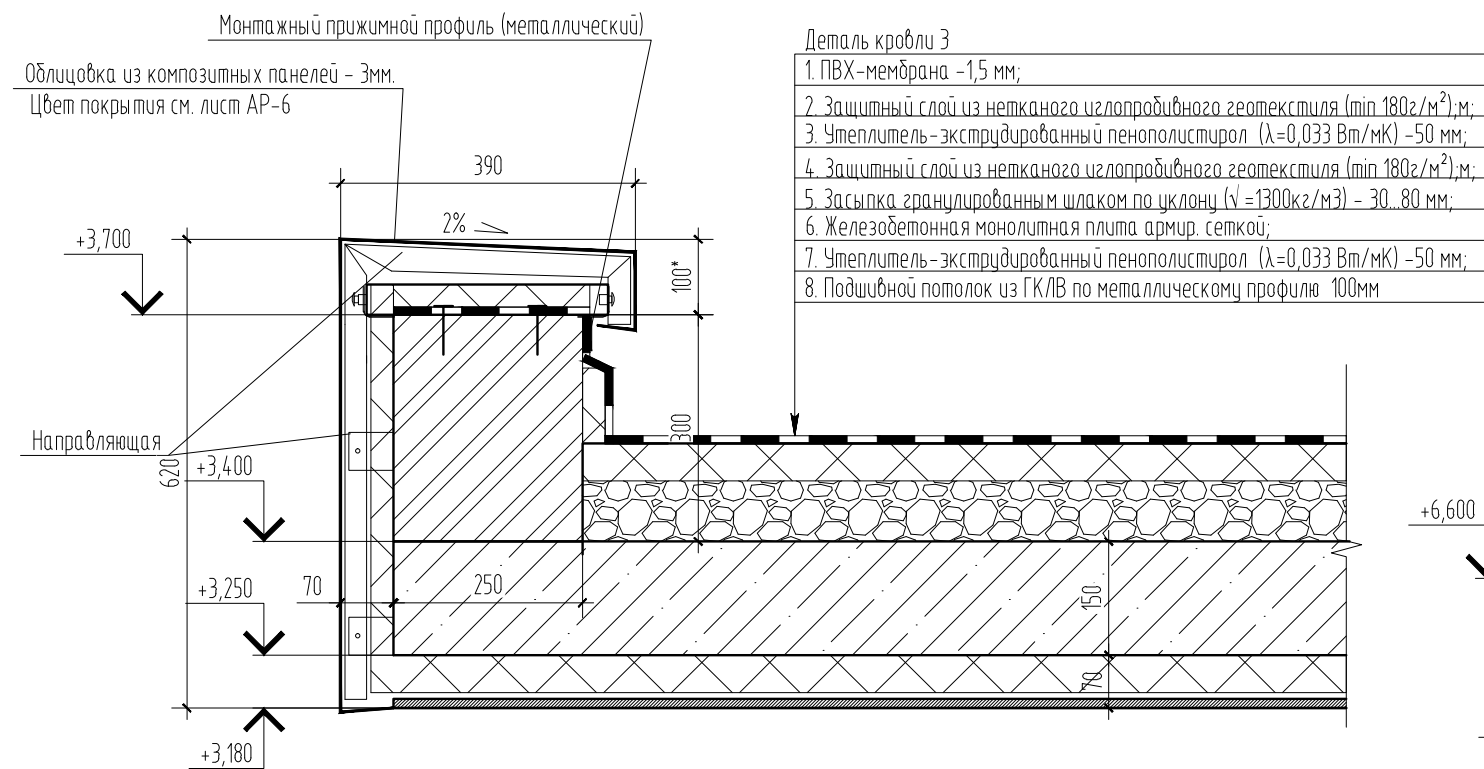



3

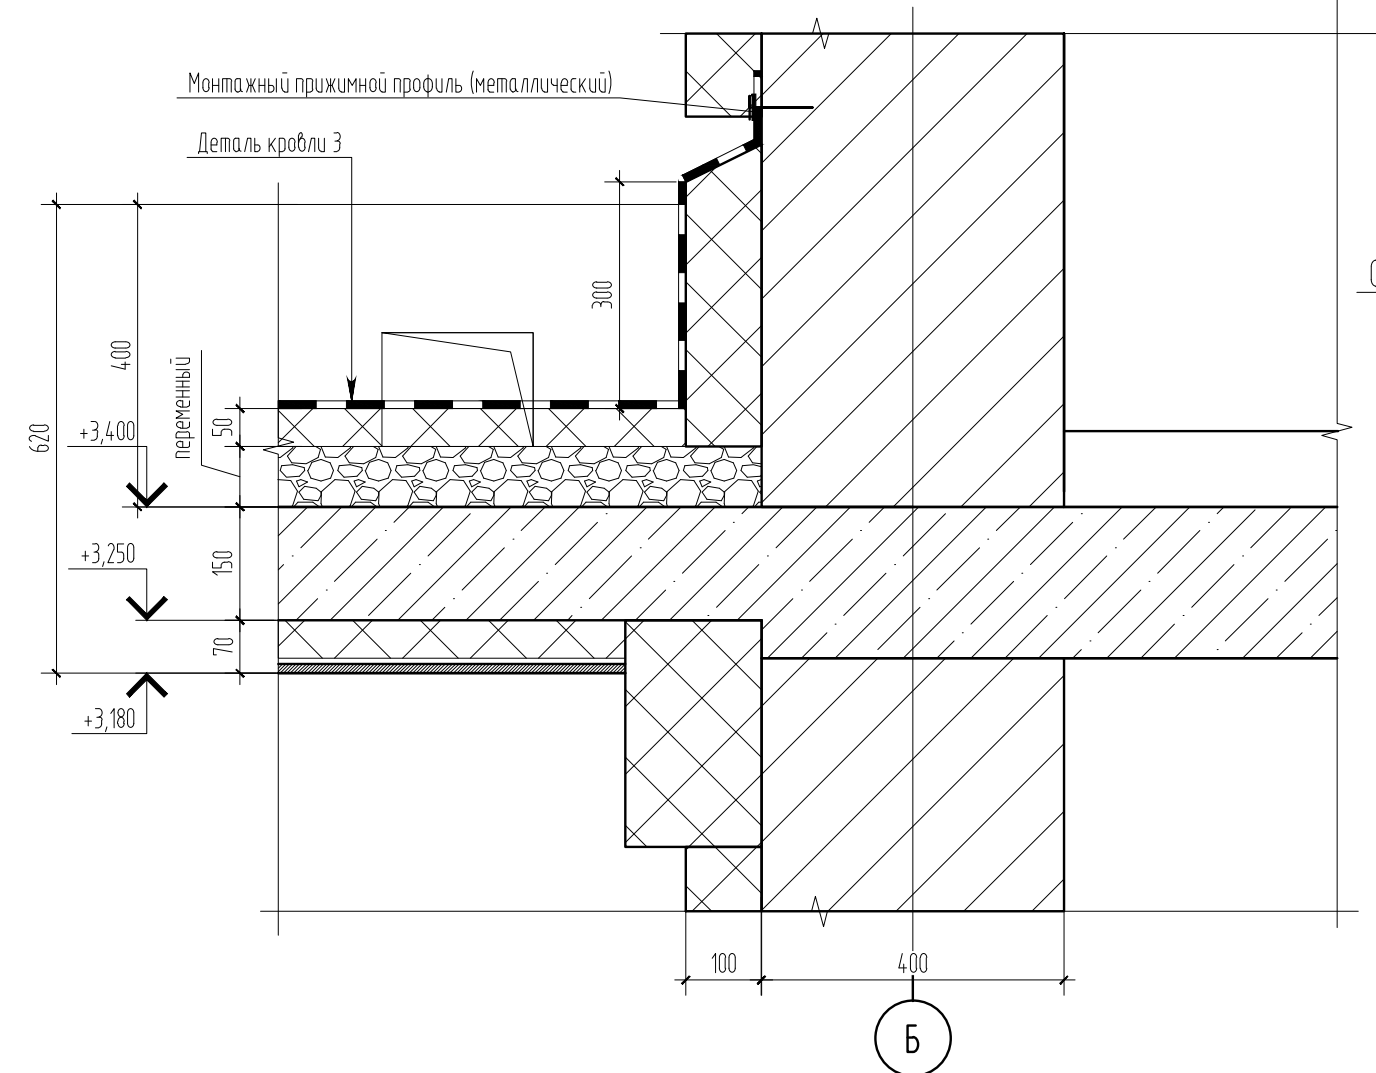

Разрез 5-5

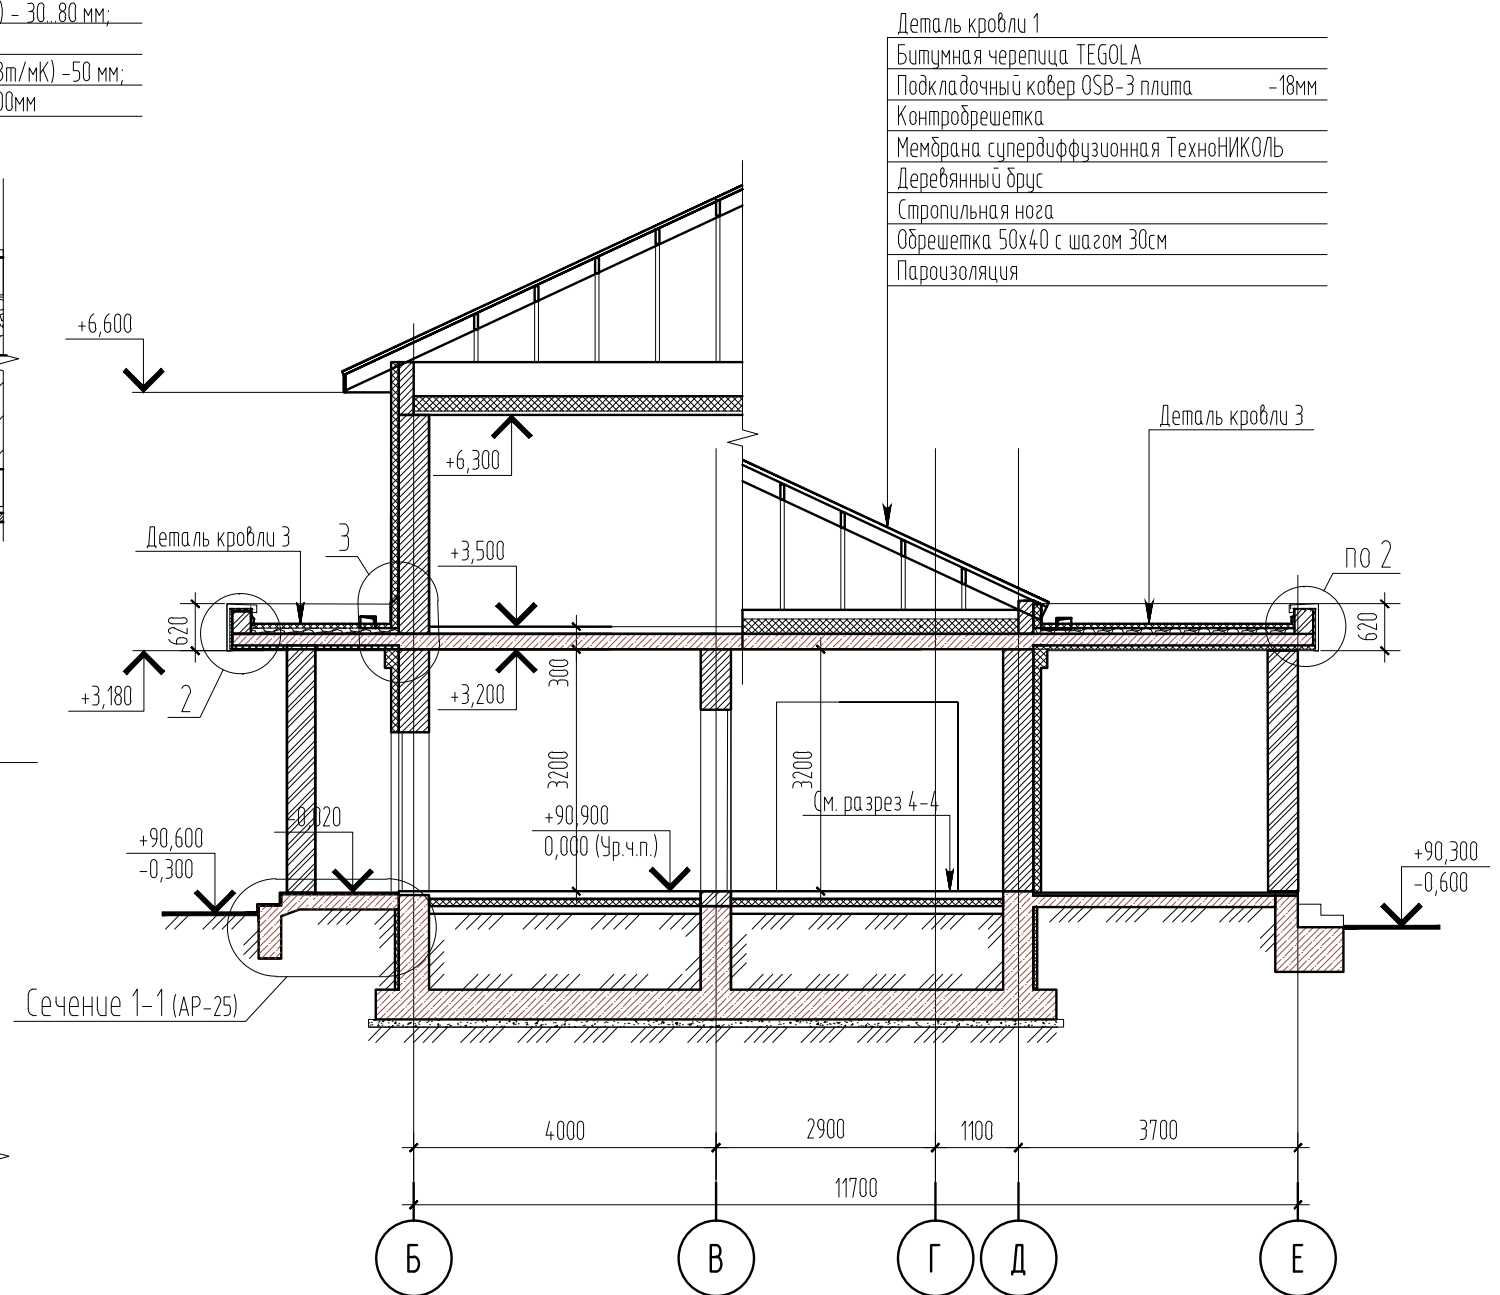

						ЯСН-11-01 АР			
						Строительство индивидуального жилого дома по адресу: Запорожский р-н., Владимировский с.с., село Солнечное, ул. Ясная, 22			
Изм.	Кол.уч.	Лист	№ док	Подп.	Дата	Индивидуальный жилой дом	Стадия	Лист	Листов
ГАП		Ващенко					РП	27	
Разработал		Ващенко				Разрез 4-4. Узел 2,3. М 1:100	Арт Строй Дом		
Н. контроль		Печень							

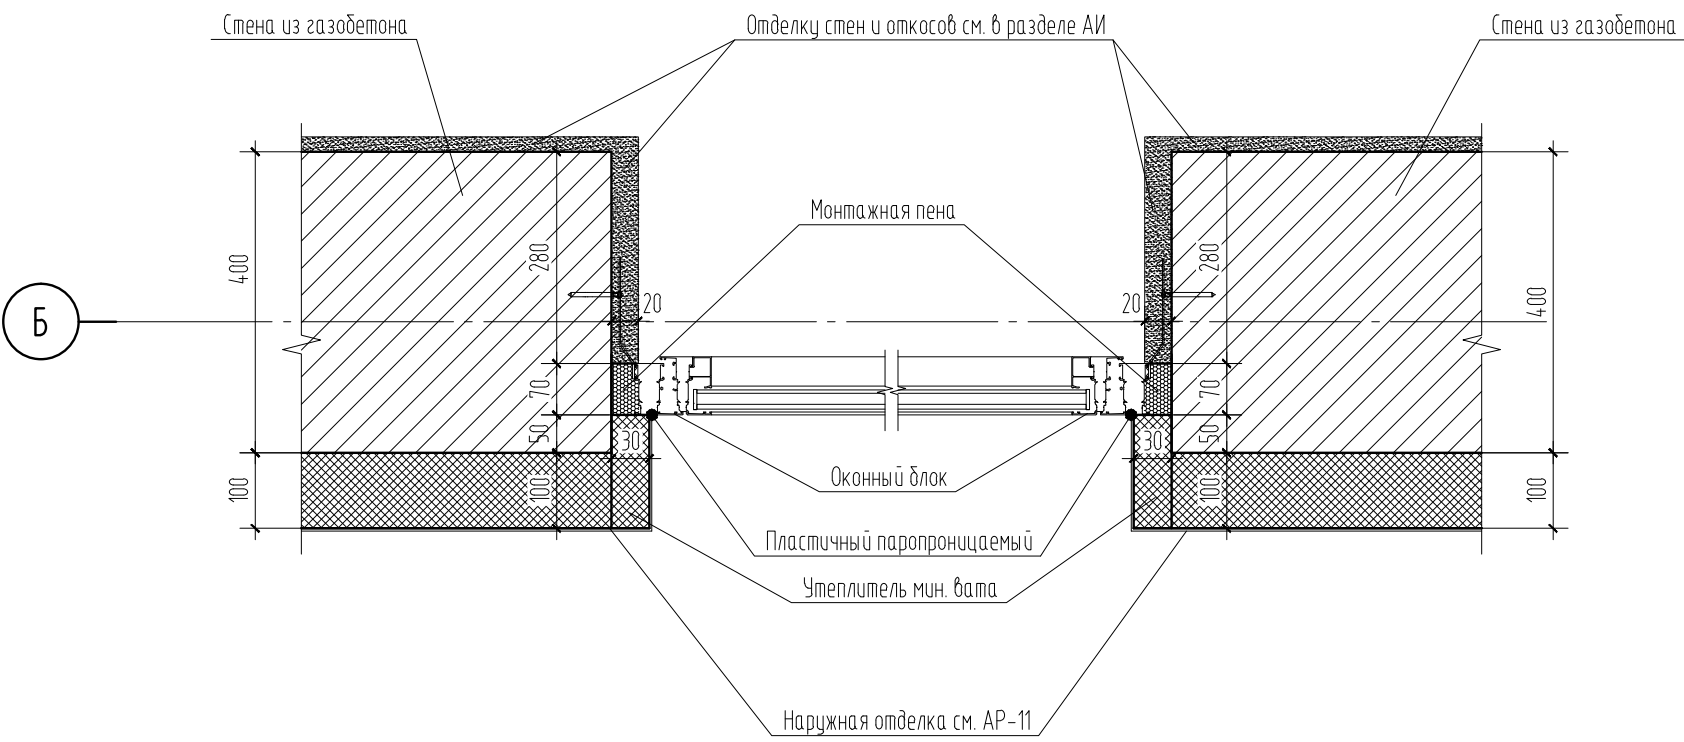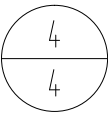


Примечания:


1. Данный лист смотреть совместно с листом АР-4, 11, 12, 13, 14

						ЯСН-11-01 АР			
						Строительство индивидуального жилого дома по адресу: Запорожский р-н., Владимировский с.с., село Солнечное, ул. Ясная, 22			
Изм.	Кол.уч.	Лист	№ док	Подп.	Дата	Индивидуальный жилой дом	Стадия	Лист	Листов
ГАП		Ващенко					РП	28	
Разработал		Ващенко							
						Узел 4. М 1:10	Арт Строй Дом		
Н. контроль		Печень							


Крыльцо в осях "Б" и "Д-Е". М 1:50

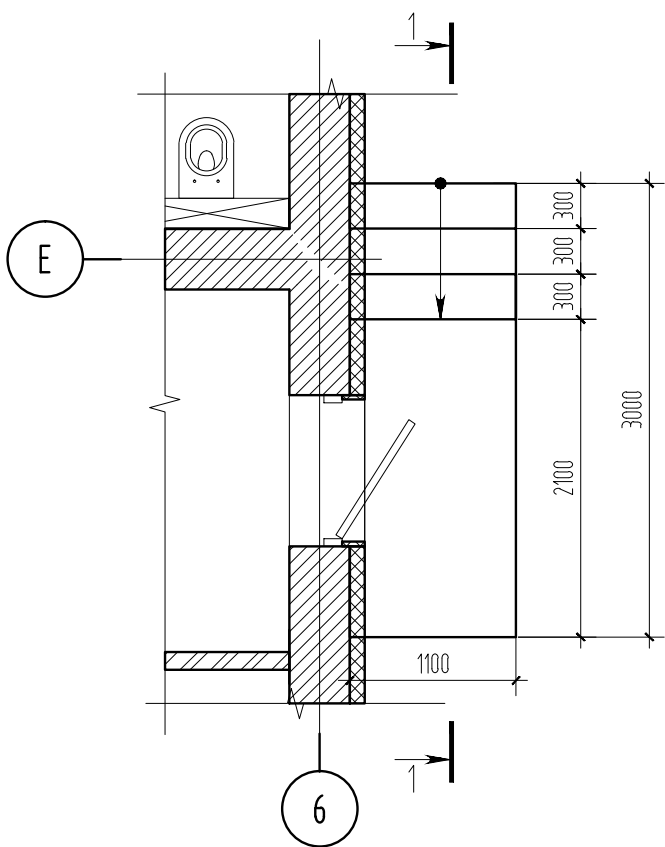

Крыльцо в осях "Б" и "Д-Е". М 1:50
Схема раскладки плитки.

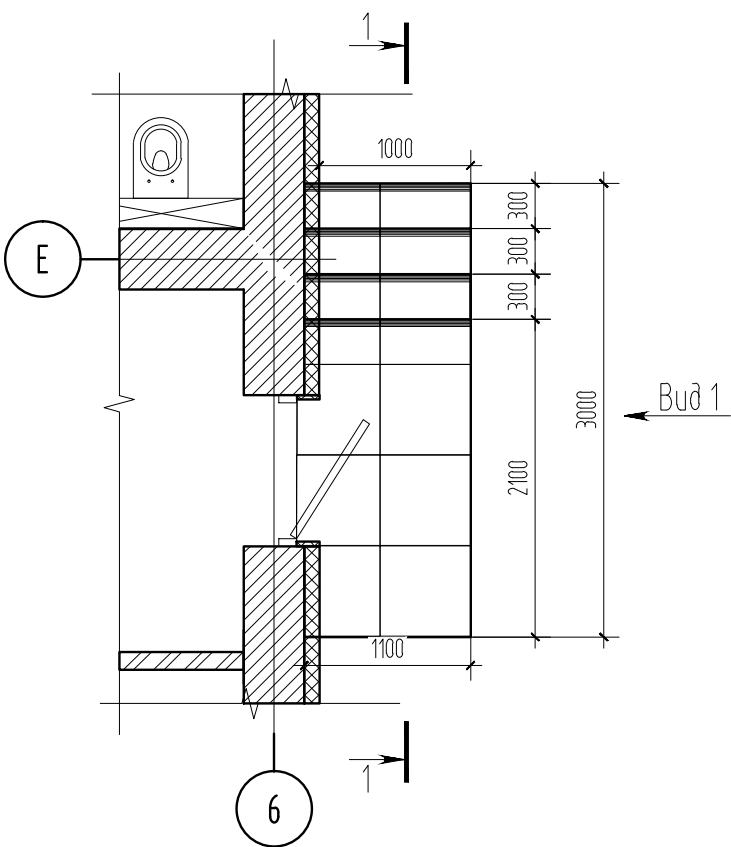


Вид 1

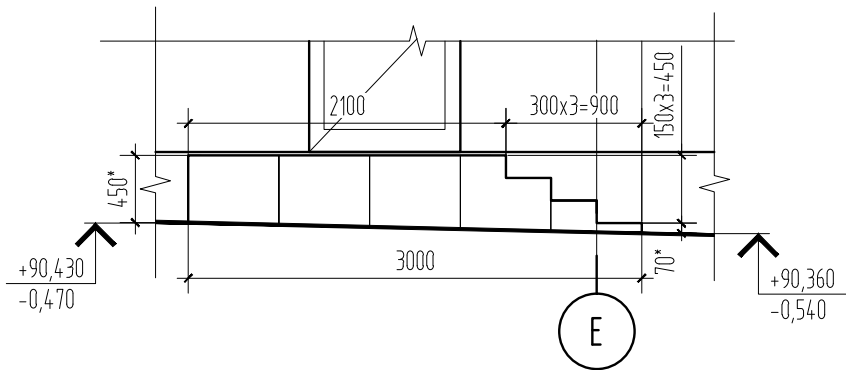


Сечение 1-1


Облицовка плиткой	-10мм
Клеевой раствор (по уклону)	-10мм
Бетон класса С16/20W4 армированный сеткой	
Ø10 А400С с ячейкой 200х200мм	-200мм
Уплотнённый грунт щебнем	-100мм.

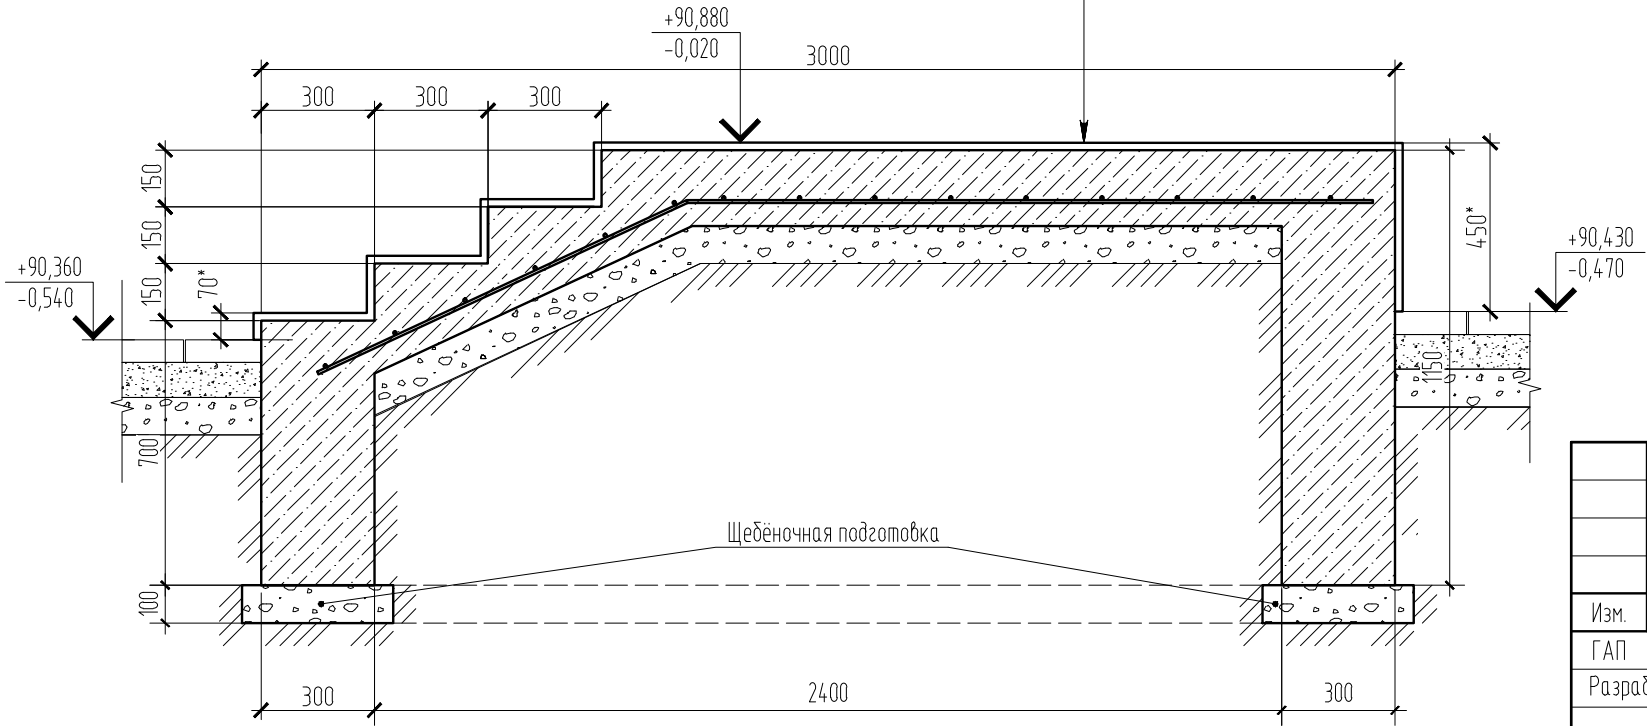

Условные обозначения:

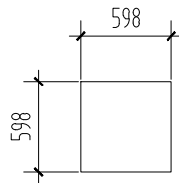

-керамическая плитка Paradyz tecniq -17 шм.

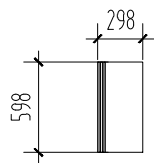

-керамическая плитка Paradyz tecniq -8 шм.

Примечания:

- Данный лист см. совместно с листом АР- 4, 6 и чертежами раздела ГП.
- Расходный материал для устройства входной группы:
 - бетон - 2,9 куб.м.
 - щебень - 0,5 куб.м.
 - арматура - 3,3 кв.м.

						ЯСН-11-01 АР			
						Строительство индивидуального жилого дома по адресу: Запорожский р-н, Владимировский с.с., село Солнечное, ул. Ясная, 22			
Изм.	Кол.уч.	Лист	№ док	Подп.	Дата	Индивидуальный жилой дом	Стадия	Лист	Листов
ГАП		Ващенко					РП	29	
Разработал		Ващенко							
						Крыльцо в осях "Б" и "Д-Е". М 1:50	Арт Строй Дом		
Н. контроль		Печень							

“Арт Строй Дом”

Наименование

Строительство индивидуального жилого дома по
адресу: Запорожский р-н., Владимировский с.с., село
Солнечное, ул. Ясная, 22

Летний павильон

РАБОЧИЙ ПРОЕКТ

Архитектурные решения

ЯСН-11-01-АР

2017


Ведомость основных комплектов рабочих чертежей		
Обозначение		Примечание
ЯСН-11-02-АР	Архитектурные решения (летний павильон)	

Ведомость чертежей комплекта марки АР (летний павильон)		
Лист	Наименование	Примечание
	Титульный лист.	
АР-1	Общие данные.	
АР-2	Кладочный план на отм. 0.000.	
АР-3	План на отм. 0.000.	
АР-4	План полов.	
АР-5	Фасад Г-А, Фасад Г-А.	
АР-6	Фасад 1-За, Фасад За-1.	
АР-7	Разрез 1-1, 2-2, 3-3.	
АР-8	Фрагмент кладочного плана в осях "2" и "В-Г" на отм. +0.500, и на отм. +1.000.	
АР-9	План кровли.	
АР-10	Схема фундаментов на отм. -1.700.	
АР-11	Перекрытие на отм. +2.800	
АР-12	План потолка с расположением светильников.	
АР-13	Схема управления освещением.	
АР-14	План установки электрических изделий.	
АР-15	Узел 1, 2.	
АР-16	Узел 3.	
АР-17	Схемы заполнения оконных и	
	дверных проемов. Спецификация элементов заполнения проемов. М 1:50.	

Технико-экономические показатели			
№ п/п	Наименование	Ед. измерения	Количество
1	Летний павильон		
	Площадь застройки	м²	88,8
	Этажность	эт.	1
	Общая площадь	м²	62,6
	Строительный объем выше отм. 0,000	м³	157

Пояснительная записка									
1. Общая часть Рабочие чертежи летнего павильона на участке по адресу: ул. Ясная, 22 в с. Солнечное, Запорожского р-на разработаны на основании ДБН В.2.2-15-2005 “Жилые дома. Основные положения” договора №11/11/01 от 11.11.16г., инженерных изысканий выполненных изыскательской организацией ООО “Гильдия Инжиниринг” в 2016 г., задания на проектирование согласованного Заказчиком. Проект разработан для условий II – климатического района. 2. Архитектурные решения За условную отметку ±0.000 летнего павильона принят уровень чистого пола первого этажа, что соответствует абсолютной отметке 89,90. Помещение не отапливаемое. Утепление стен проектом не предусмотрено. 2.1 Планировочные решения Здание одноэтажное. Проектом предусмотрены следующие планировочные решения: -зона барбекю, терраса, зона отдыха, подсобное помещение. 2.2 Основная конструктивная схема летнего павильона: Конструкция наружных стен – однослойная. Кладка из газобетона – 300мм с последующем оштукатуриванием силиконовой штукатуркой. На фасадах предусматриваются декоративные элементы. Материал декоративных элементов – минеральная вата 120 мм и штукатурка. Витражи – алюминиевый профиль. Пол по грунту утепленный. Перекрытие – монолитная железобетонная плита. Кровля – плоская. Материал кровельного покрытия – ПВХ мембрана.									
						ЯСН-11-02-АР			
						Строительство индивидуального жилого дома по адресу: Запорожский р-н., Владимировский с.с., село Солнечное, ул. Ясная, 22			
Изм.	Кол.уч.	Лист	№ док	Подп.	Дата				
ГАП		Ващенко							
Разработал		Ващенко				Летний павильон	Стадия	Лист	Листов
							РП	1	
						Общие данные. Пояснительная записка.	Арт Строй Дом		
Н. контроль		Печень							


Кладочный план на отм. 0.000

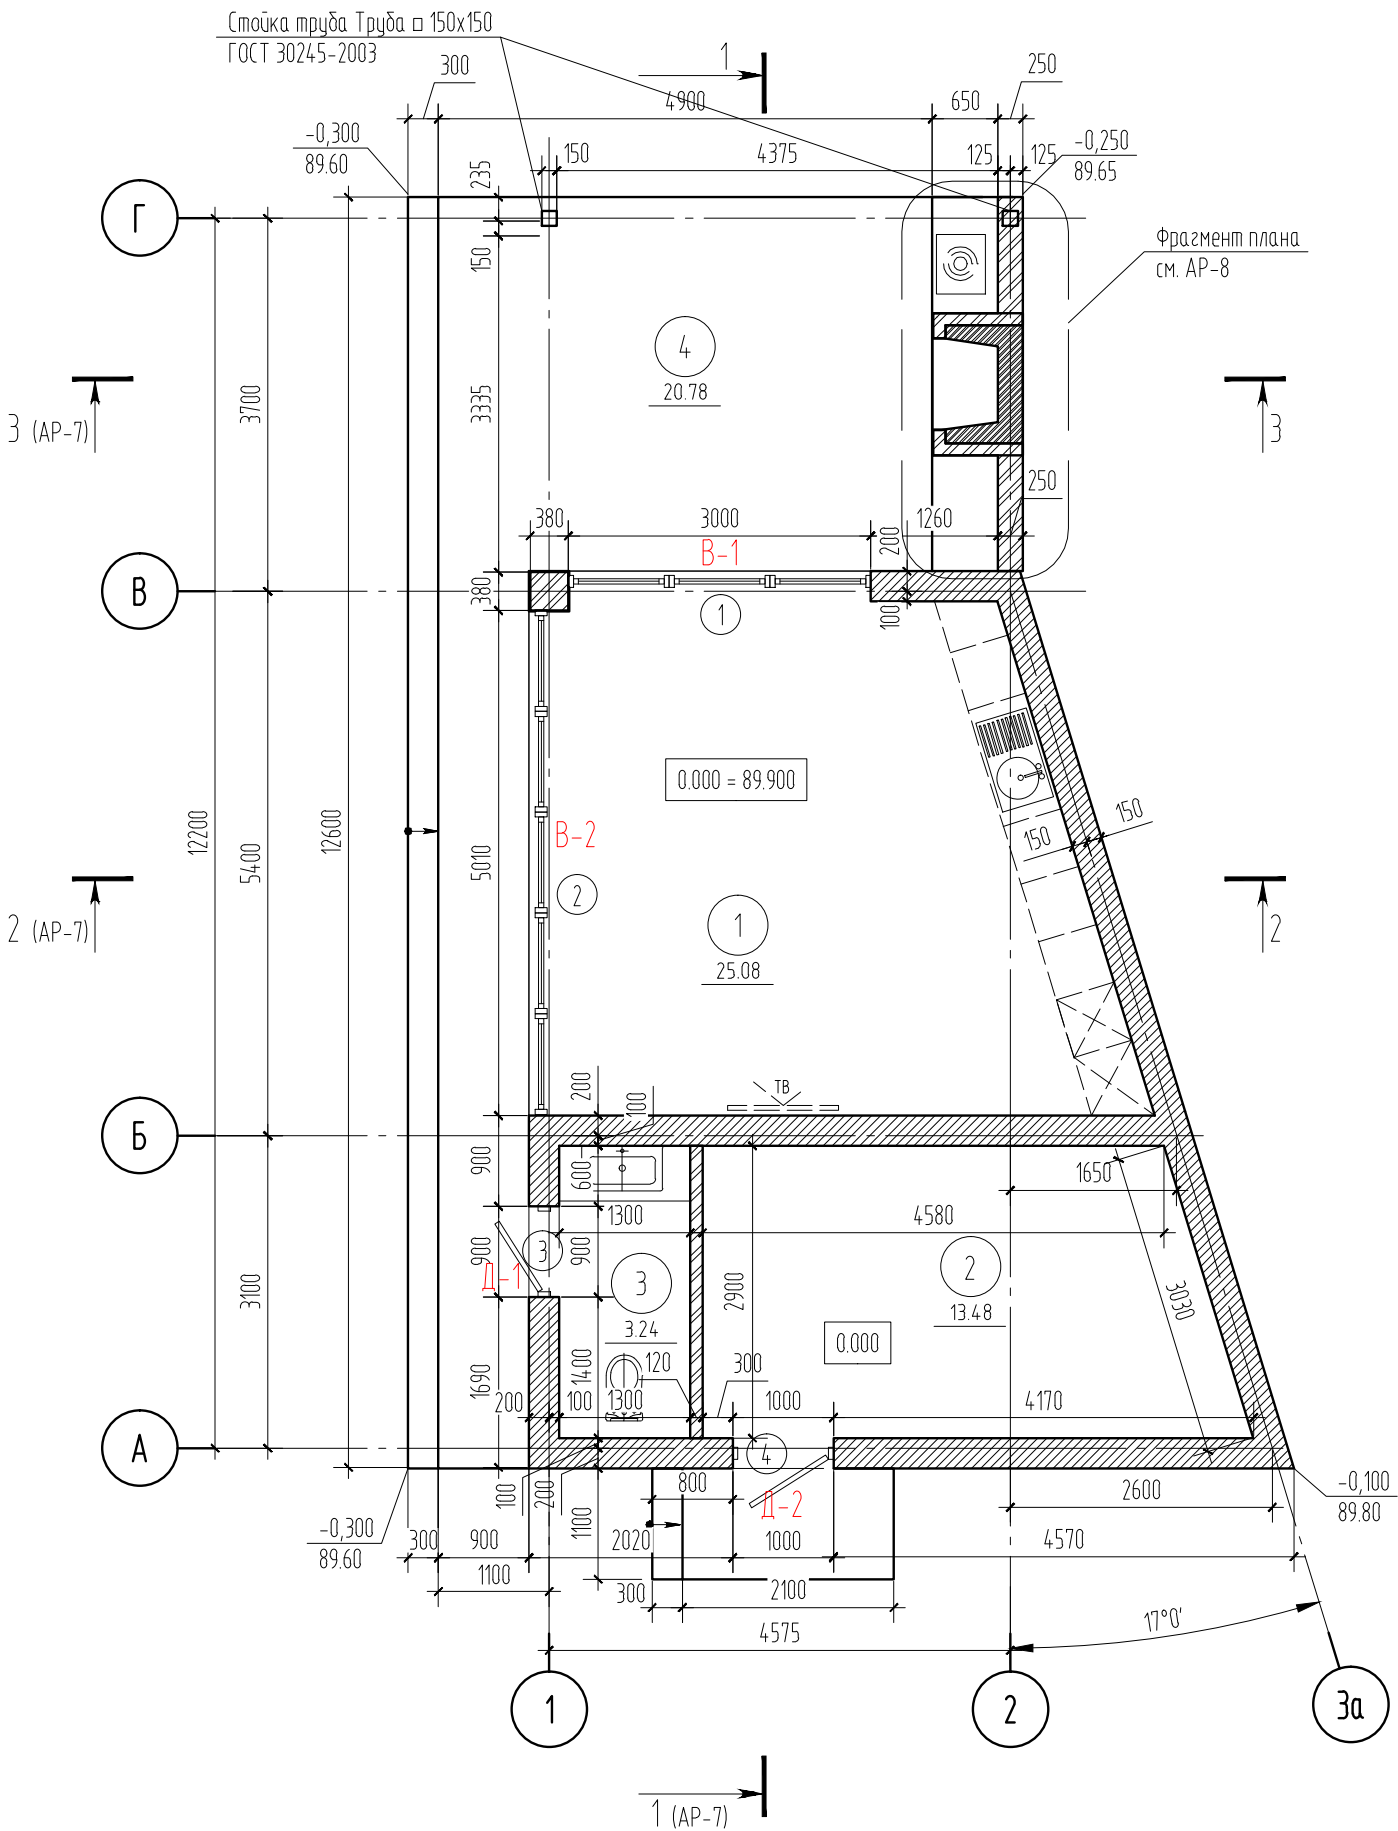

Ведомость проемов

Марка, поз.	Размеры проема (bхh)	Отметка низа
1	3000х2500(h)	0,000
2	5010х2500(h)	0,000
3	900х2100(h)	0,000
4	1000х2100(h)	0,000

Условные обозначения:

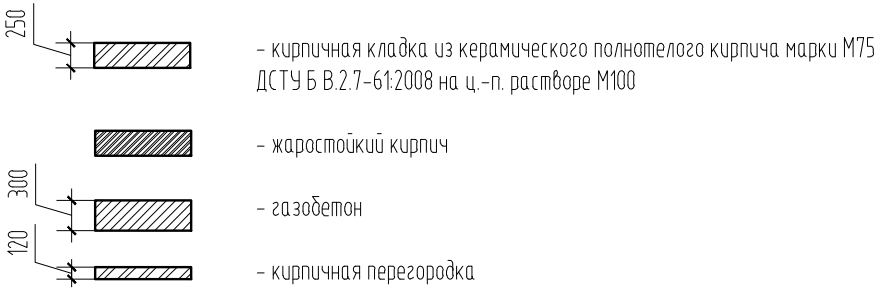


Примечания:

- Общие данные см. лист АР-1.
- Данный лист рассматривать совместно с листами комплекта.

						ЯСН-11-02-АР			
						Строительство индивидуального жилого дома по адресу: Запорожский р-н, Владимировский с.с., село Солнечное, ул. Ясная, 22			
Изм.	Кол.уч.	Лист	№ док	Подп.	Дата				
ГАП		Ващенко				Летний павильон	Стадия	Лист	Листов
Разработал		Ващенко					РП	2	
						Кладочный план на отм. 0.000.	Арт Строй Дом		
Н. контроль		Печень							

План на отм. 0.000

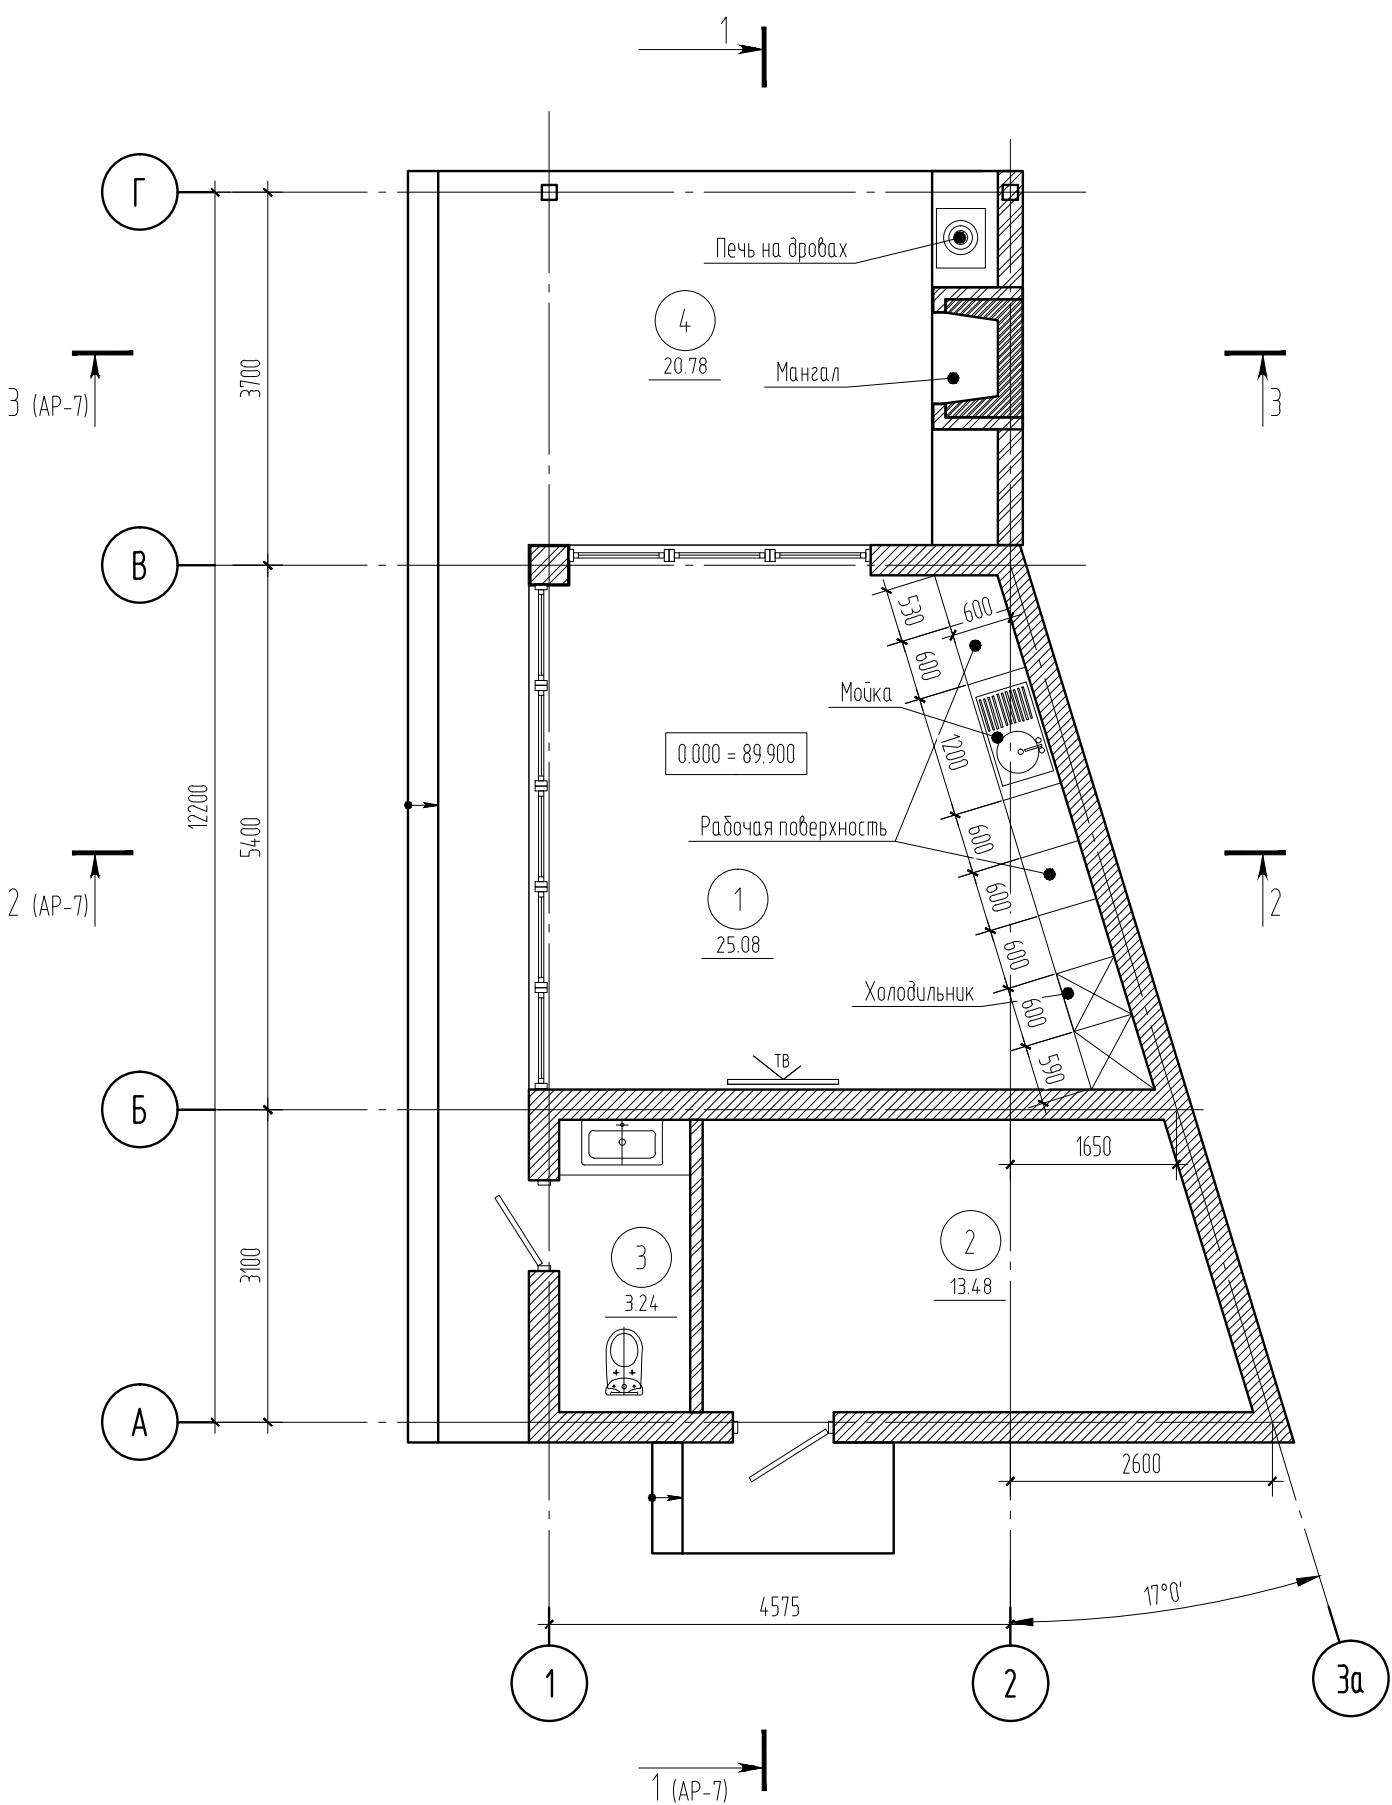

Экспликация помещений

Номер помеще-ния	Наименование	Площадь м2
1	Помещение летнего павильона	25.1
2	Хоз. помещения	13.5
3	Санузел	3.2
4	Зона мангала	20.8

Общая площадь: S = 62,6 м. кв.

Условные обозначения:


- кирпичная кладка
- жаростойкий кирпич
- газобетон
- кирпичная перегородка

Примечания:


- Общие данные см. лист АР-1.
- Данный лист рассматривать совместно с листами комплекта.

						ЯСН-11-02-АР			
						Строительство индивидуального жилого дома по адресу: Запорожский р-н., Владимировский с.с., село Солнечное, ул. Ясная, 22			
Изм.	Кол.уч.	Лист	№ док	Подп.	Дата	Летний павильон	Стадия	Лист	Листов
ГАП		Ващенко					РП	3	
Разработал		Ващенко				План на отм. 0.000.	Арт Строй Дом		
Н. контроль		Печень							

План полов

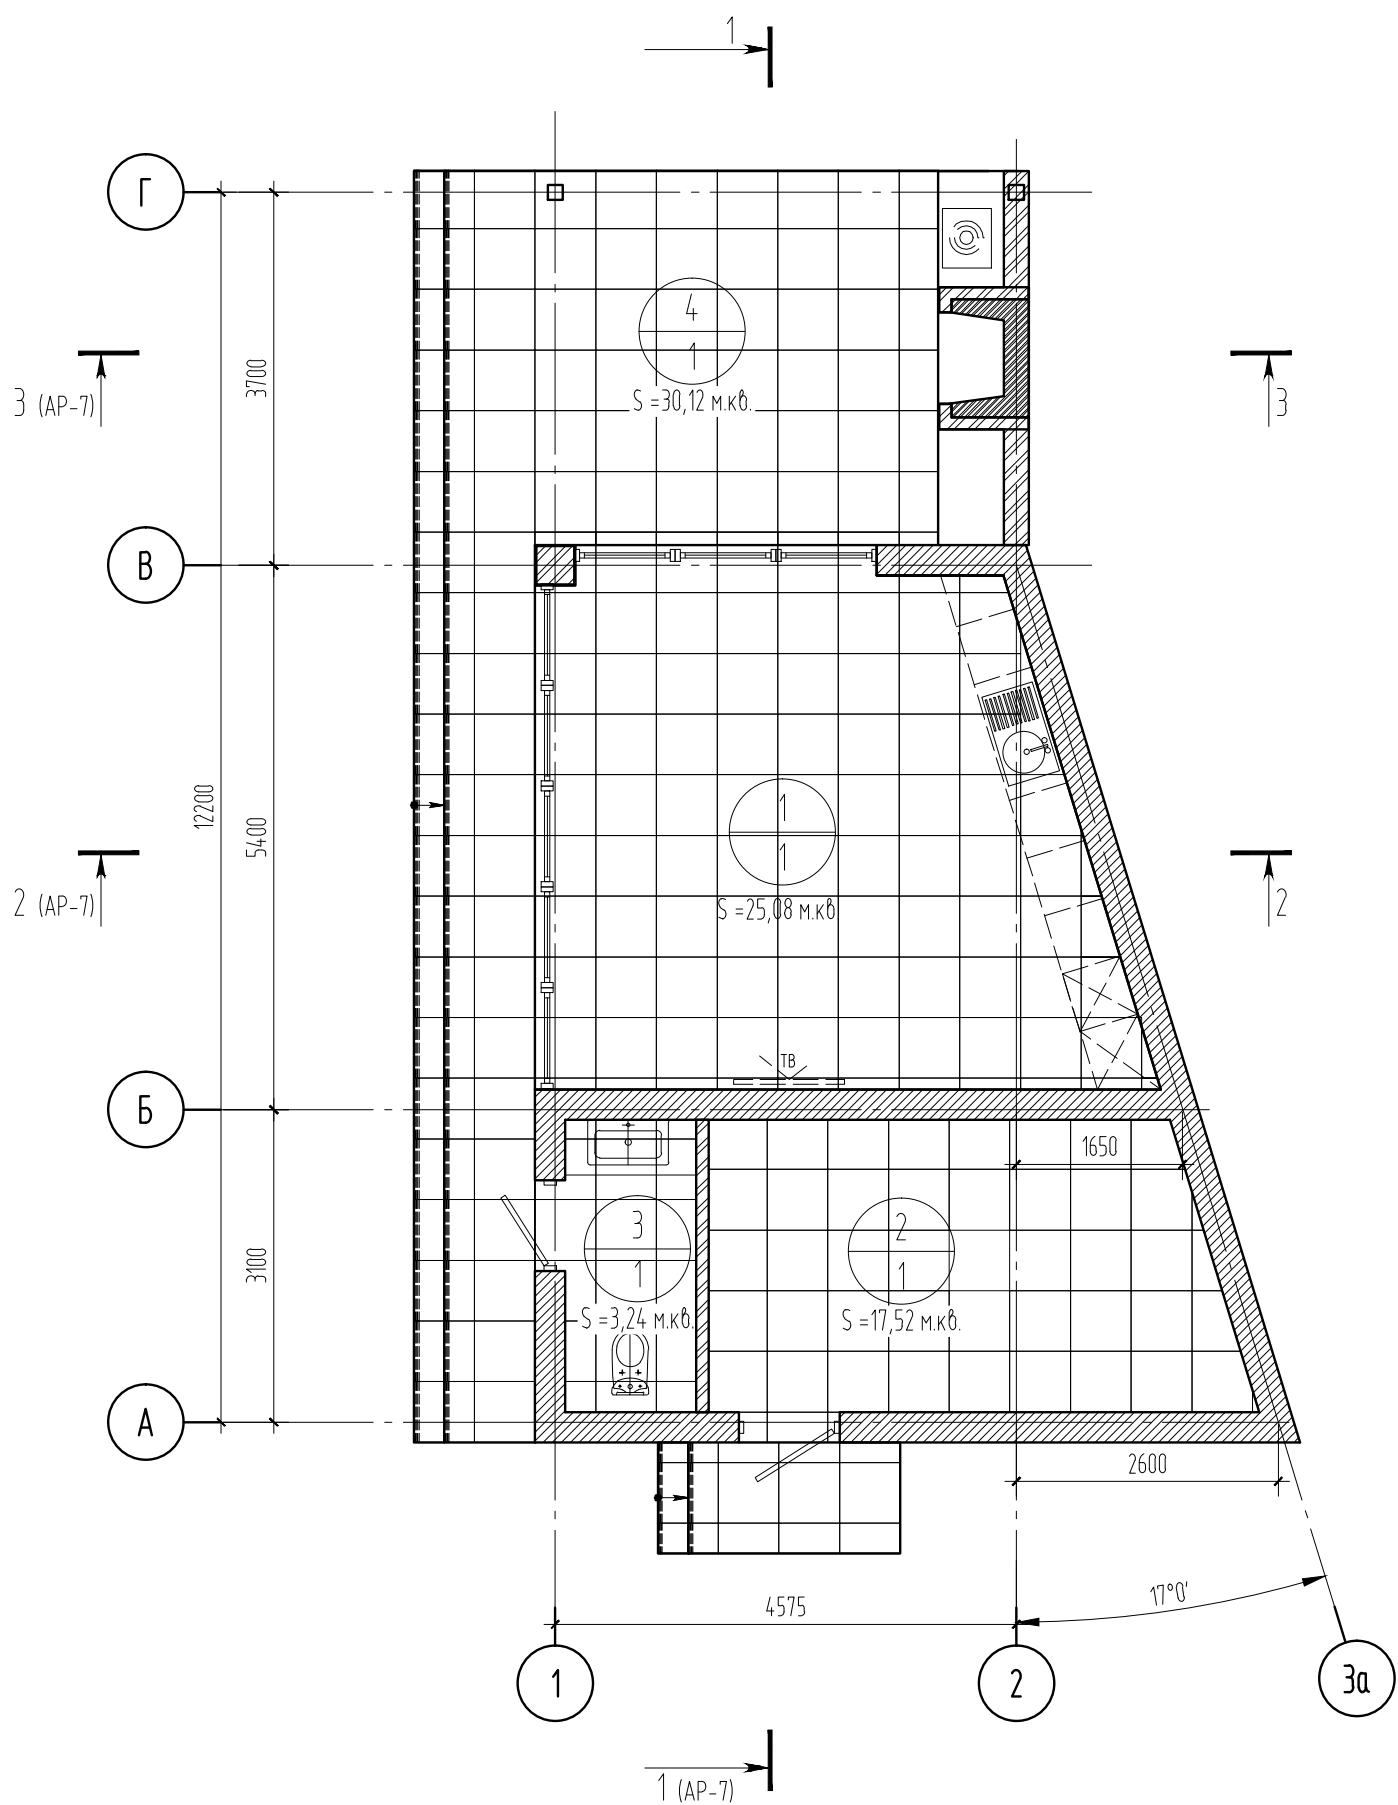

Условные обозначения:

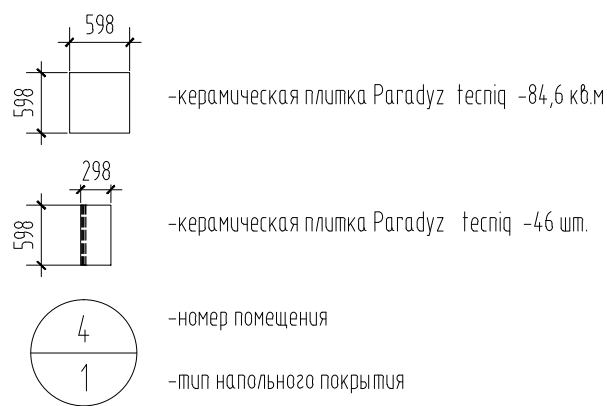


Примечания:


- Общие данные см. лист AP-1.
- Данный лист рассматривать совместно с листами комплекта.

						ЯСН-11-02-АР			
						Строительство индивидуального жилого дома по адресу: Запорожский р-н., Владимировский с.с., село Солнечное, ул. Ясная, 22			
Изм.	Кол.уч.	Лист	№ док	Подп.	Дата	Летний павильон	Стадия	Лист	Листов
ГАП	Разработал	Ващенко	Ващенко				РП	4	
						План полов.	Арт Строй Дом		
Н. контроль	Печень								

Фасад Г-А

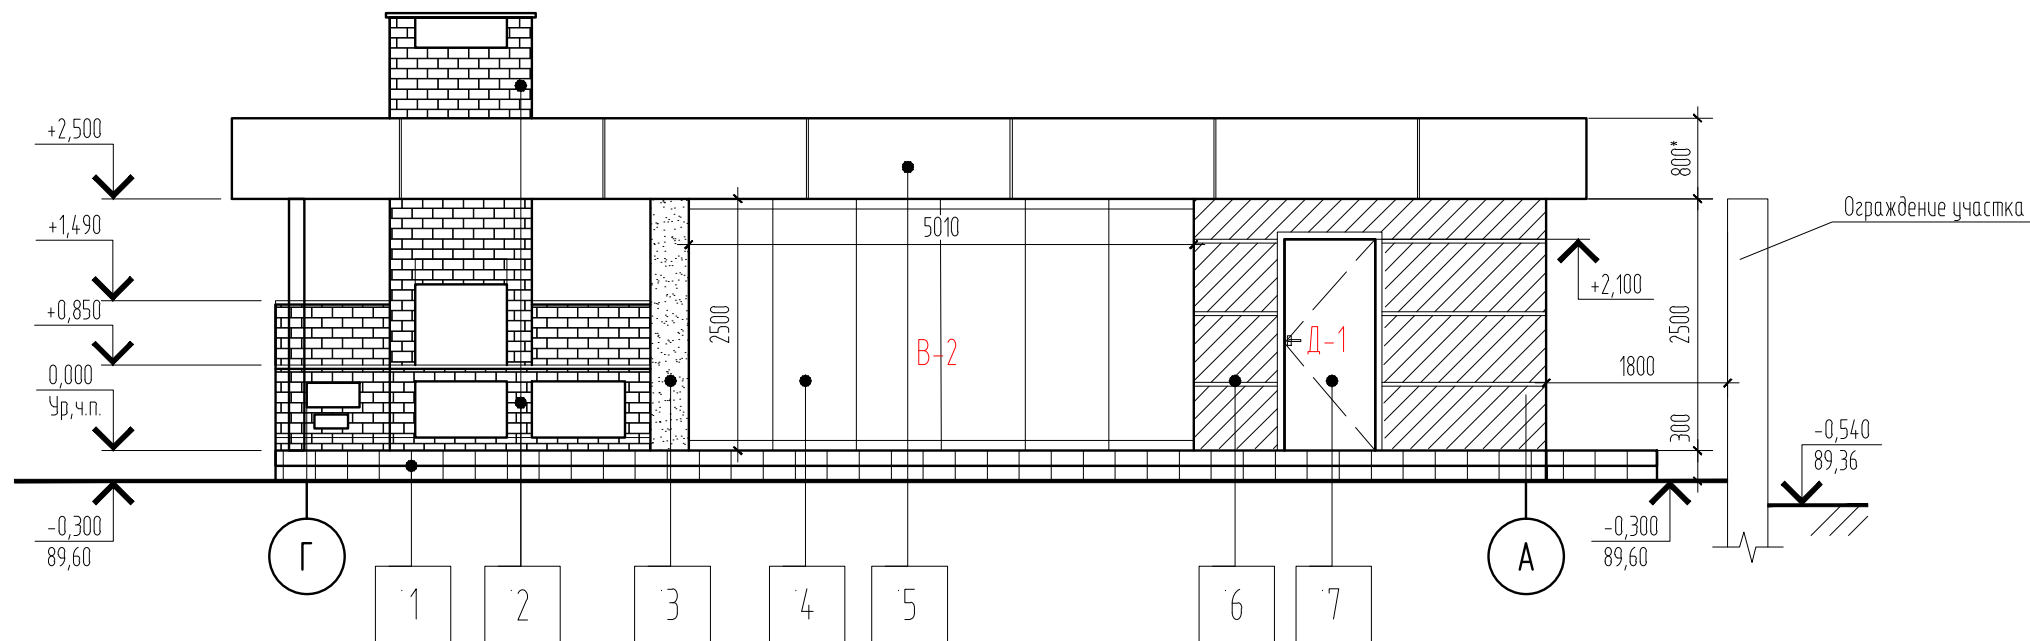

Фасад А-Г

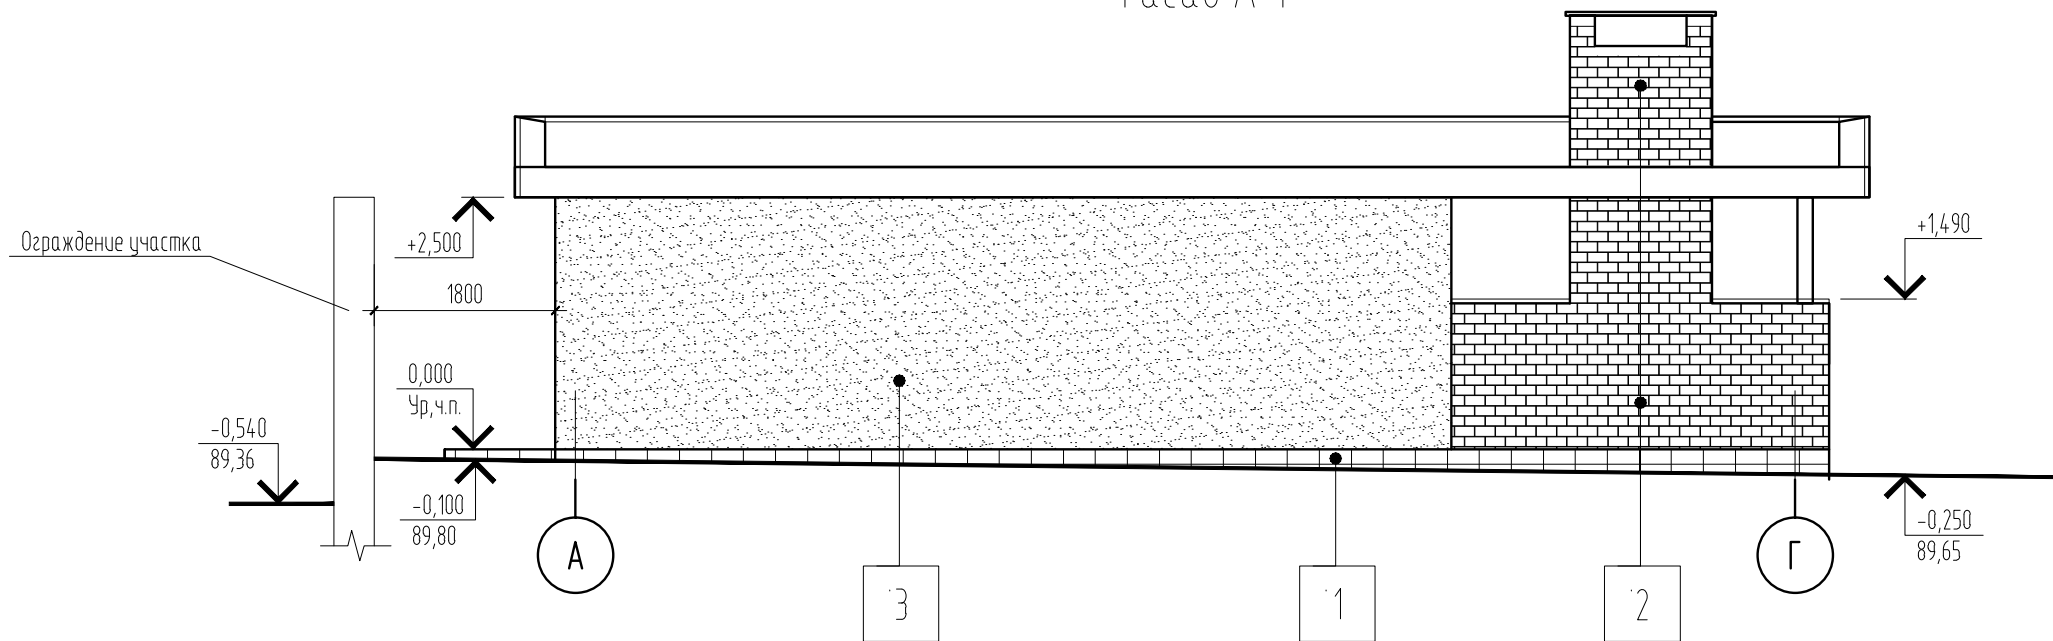


Примечания:


- Общие данные см. лист АР-1.
- Данный лист рассматривать совместно с листами комплекта. Ведомость наружной отделки см. АР-6.

						ЯСН-11-02-АР			
						Строительство индивидуального жилого дома по адресу: Запорожский р-н., Владимировский с.с., село Солнечное, ул. Ясная, 22			
Изм.	Кол.уч.	Лист	№ док	Подп.	Дата	Летний павильон	Стадия	Лист	Листов
ГАП	Разработал	Ващенко					РП	5	
						Фасад Г-А, Фасад А-Г.	Арт Строй Дом		
Н. контроль	Печень								

Фасад 1-3а

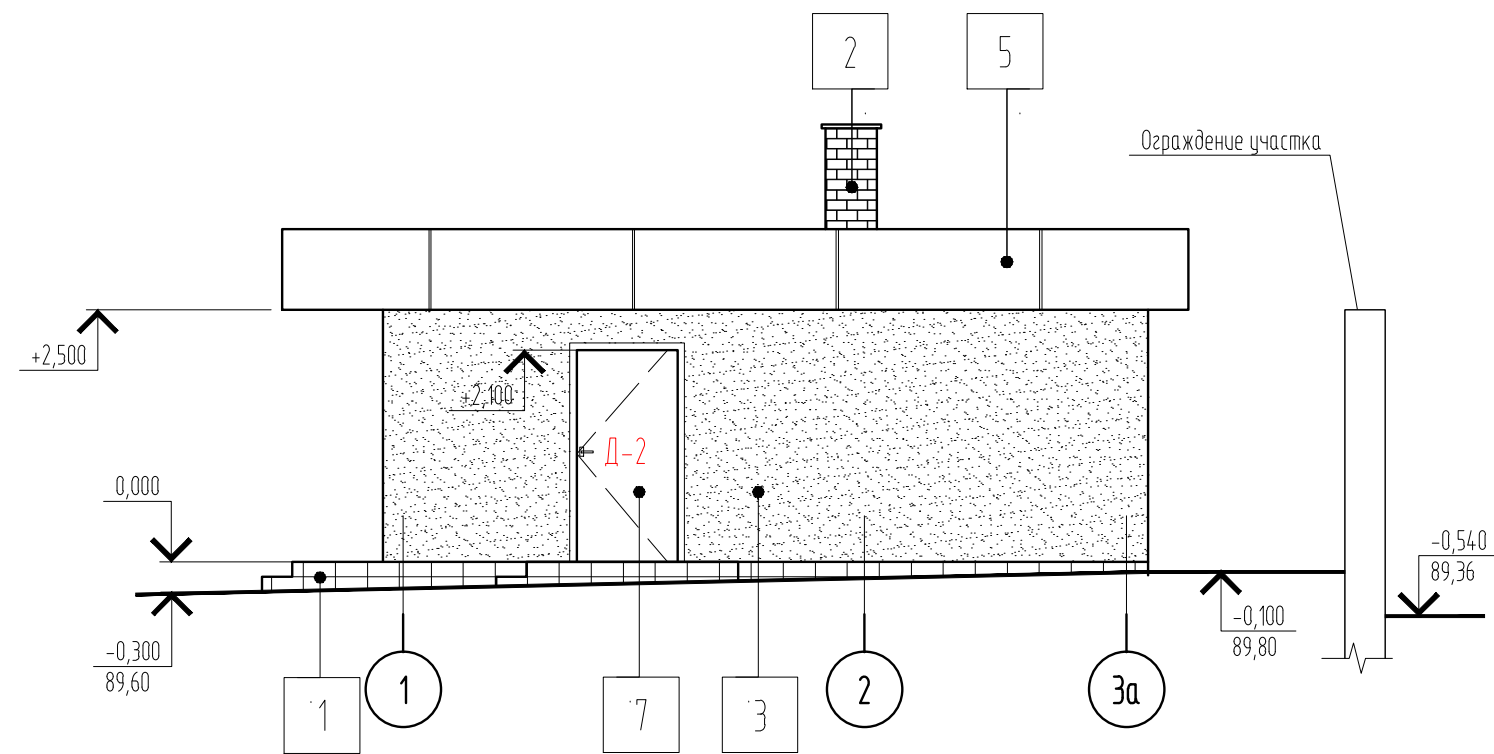

Фасад 3а-1

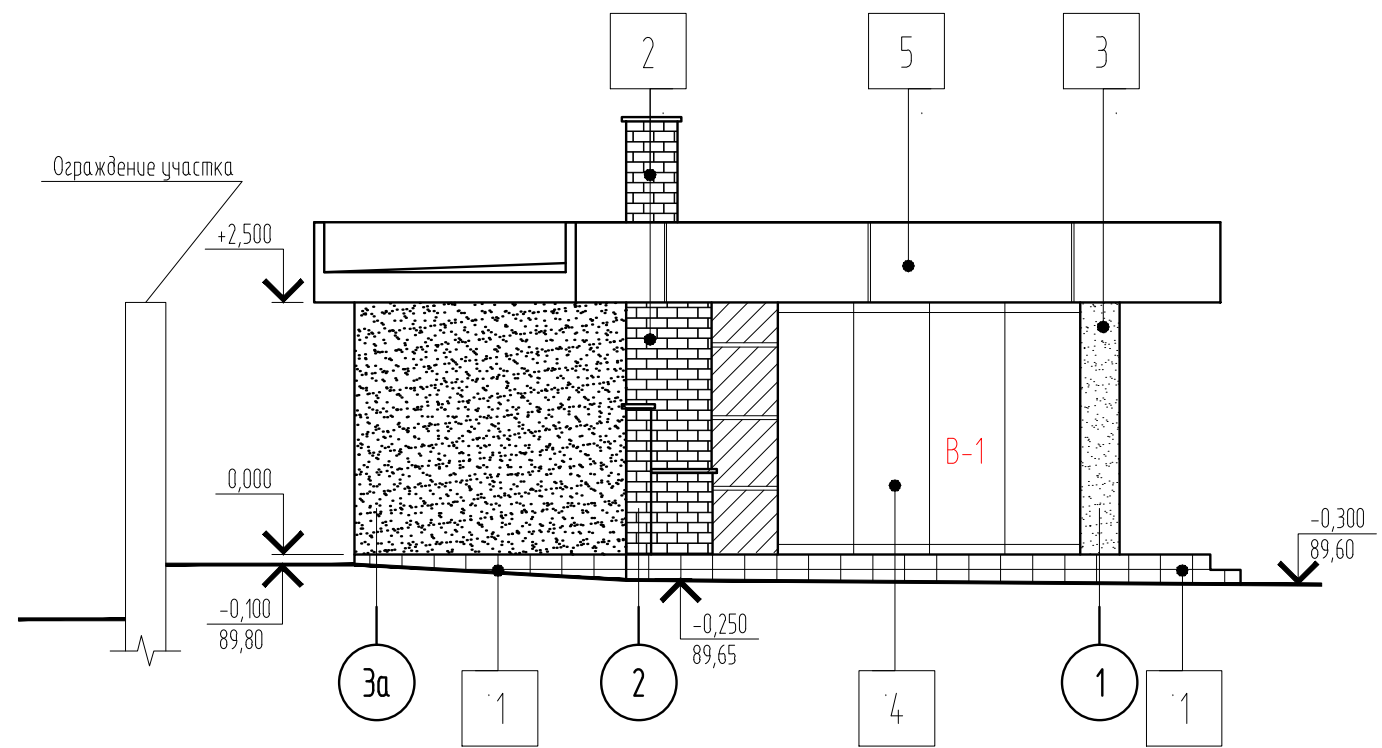

Ведомость наружной отделки.


Поз. мар-кировки	Элемент фасада	Материал отделки	Образец цвета
1	Цоколь, крыльцо	керамическая плитка Paradyz tesciq	
2	Стены, дордевя	Облицовочный кирпич Керамейя Клинкером Рустинка Топаз 3	
3	Стены	Штукатурка силиконовая, цвет по палитре Ceresit: SAHARA 1	
4	Витражи	Безрамное остекление rapogamglass	
5	Парапет кровли	Композитные панели	RAL 9010 Чистый белый
6	Стены	Штукатурка силиконовая, цвет по палитре NCS S 7010-Y50R	
7	Двери	Металлические	

Примечания:


1.
- Общие данные см. лист АР-1.
2.
- Данный лист рассматривать совместно с листами комплекта.

						ЯСН-11-02-АР			
						Строительство индивидуального жилого дома по адресу: Запорожский р-н., Владимировский с.с., село Солнечное, ул. Ясная, 22			
Изм.	Кол.уч.	Лист	№ док	Подп.	Дата				
ГАП		Ващенко				Летний павильон	Стадия	Лист	Листов
Разработал		Ващенко					РП	6	
						Фасад 1-3а, Фасад 3а-1.	Арт Строй Дом		
Н. контроль		Печень							


Разрез 1-1

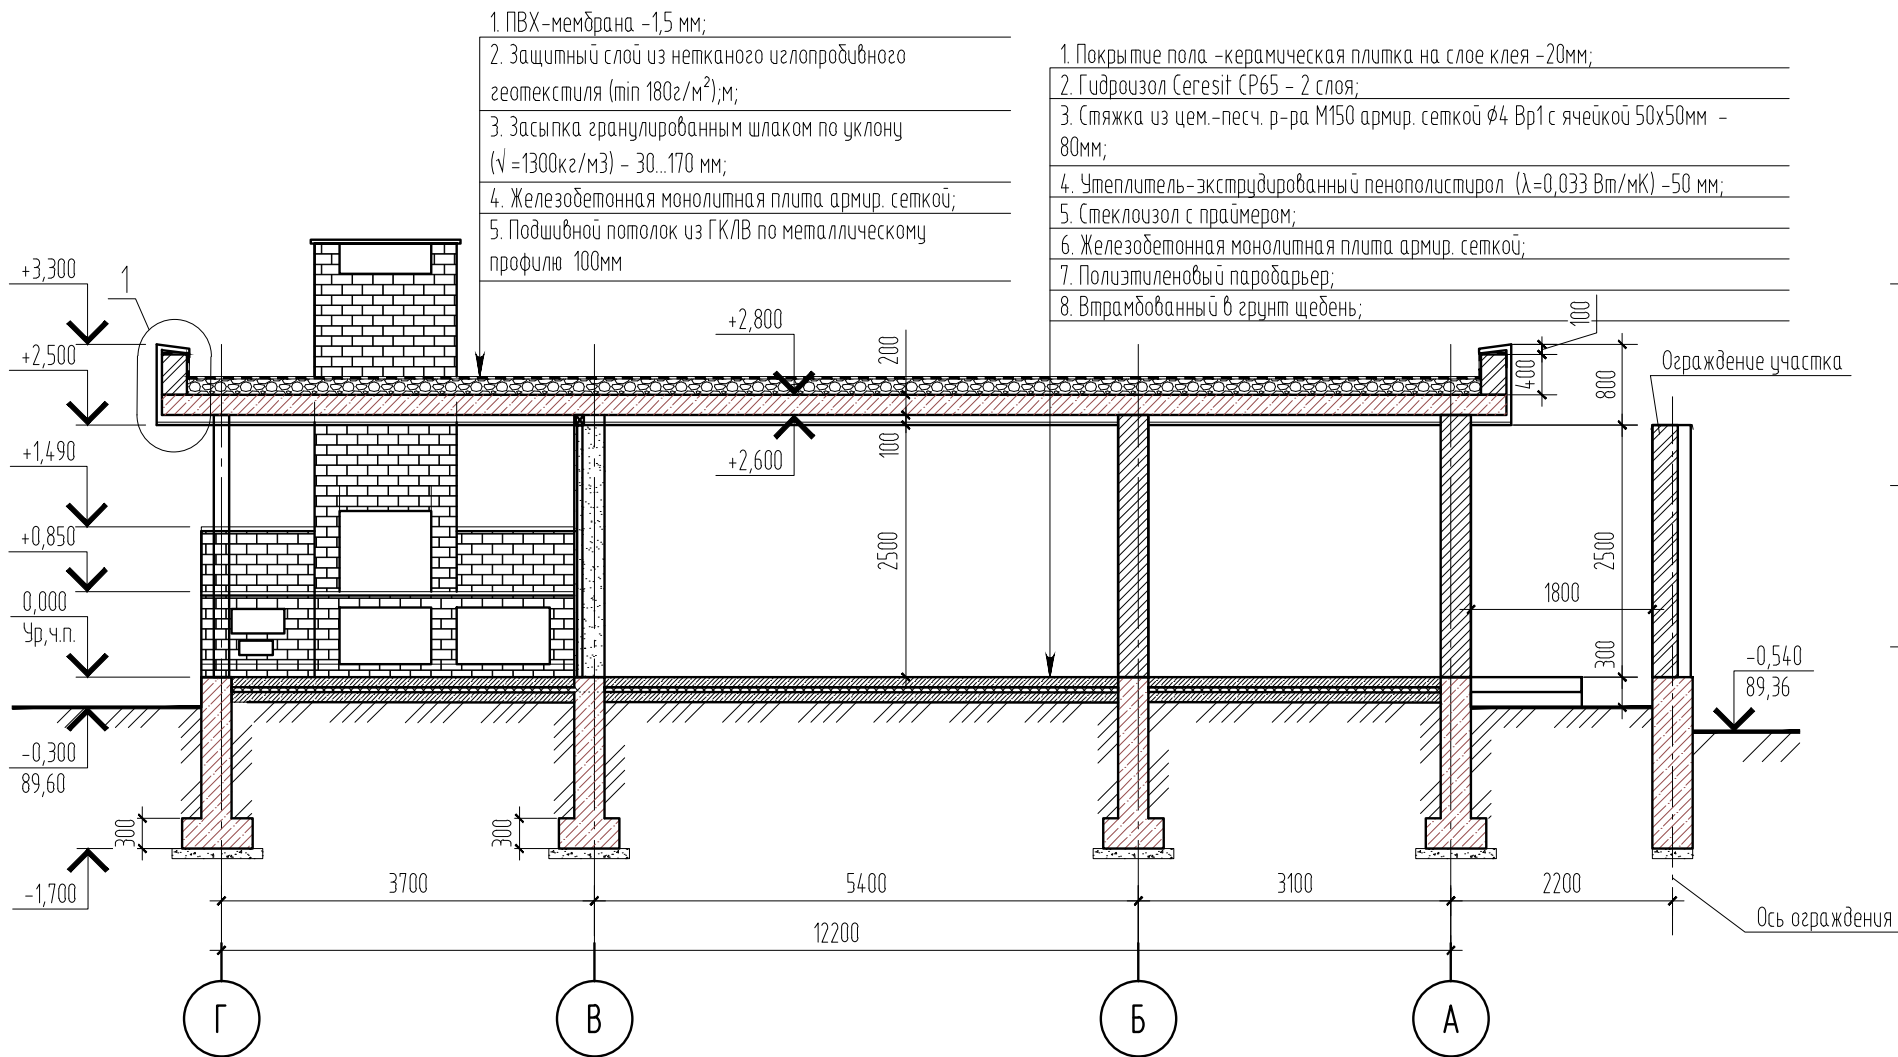

Разрез 3-3

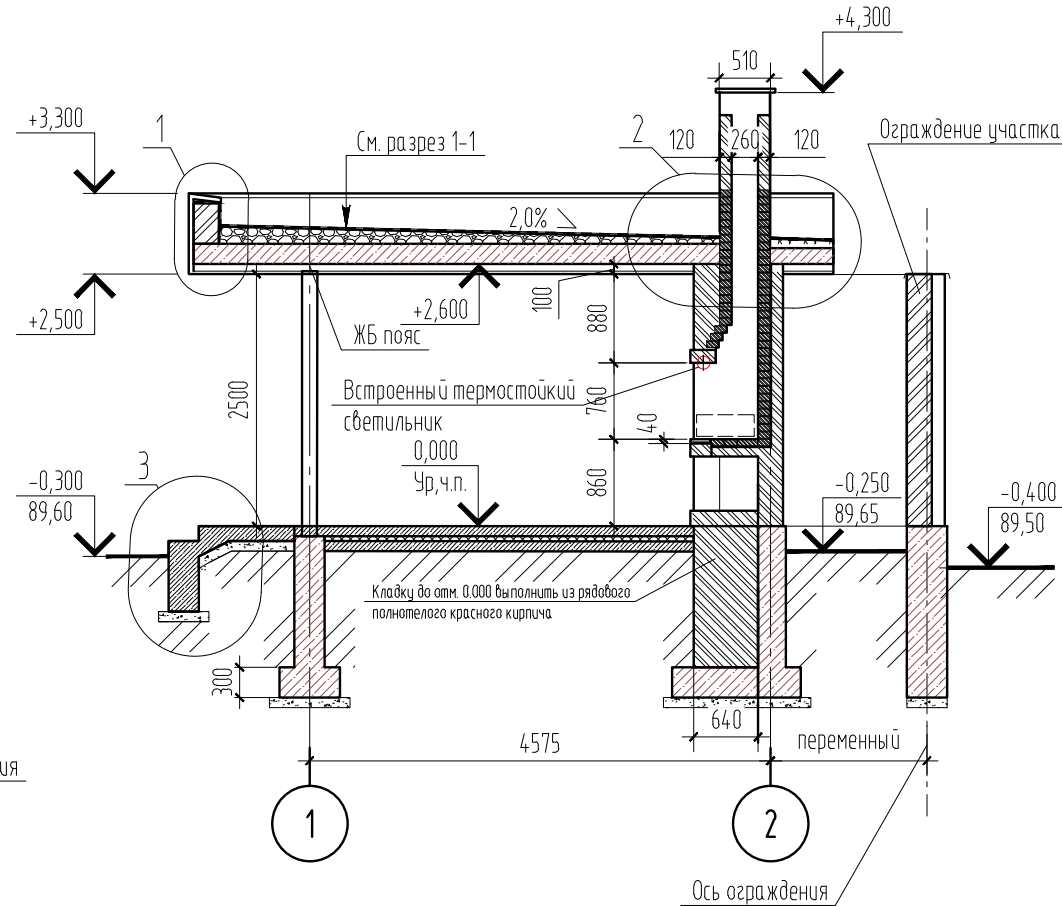

Разрез 2-2

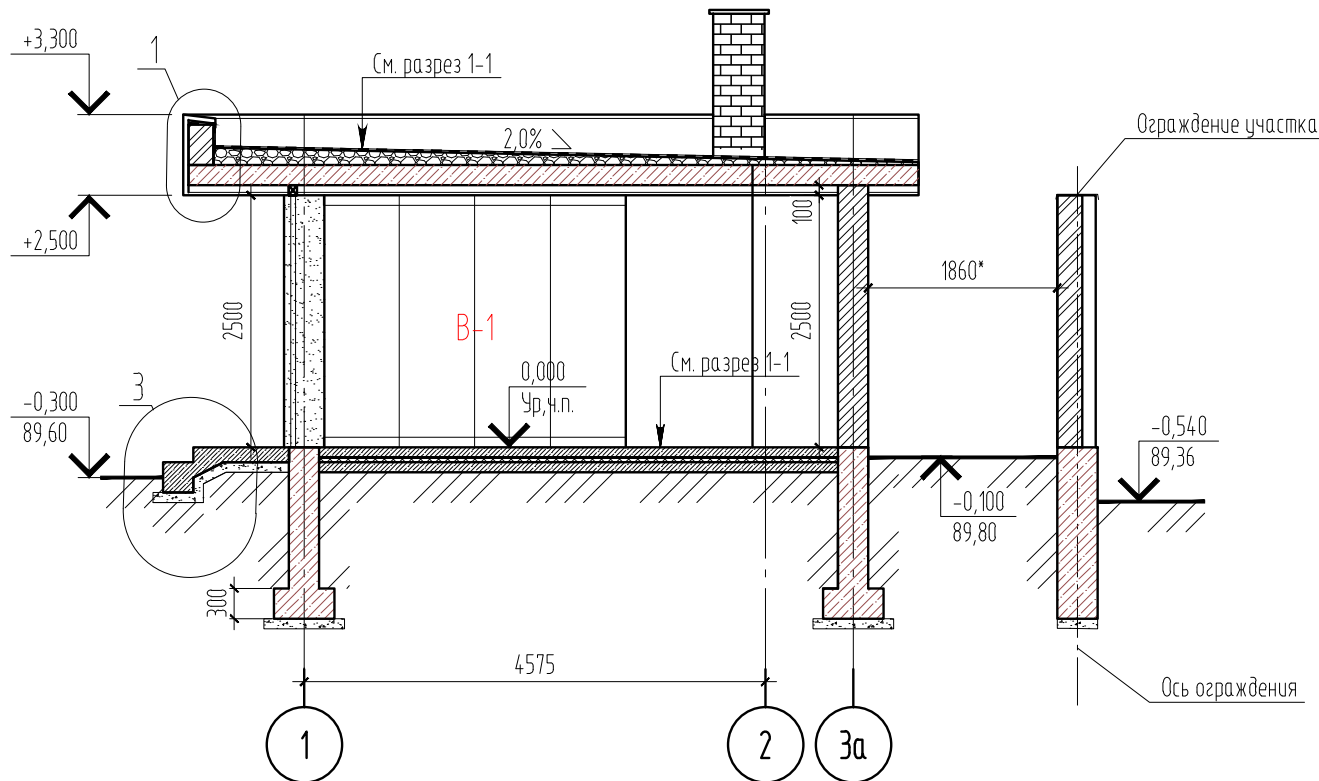


Примечания:


1. Данный лист рассматривать совместно с листами АР-2...6, 15.
2. Монтаж ПВХ-мембраны, устройство водосточных систем, монтировать согласно инструкции производителя.
3. Условные обозначения смотреть лист 3.
4. План полов смотреть лист 4.
5. Размер со * уточнить в производстве работ.

						ЯСН-11-02-АР		
						Строительство индивидуального жилого дома по адресу: Запорожский р-н., Владимировский с.с., село Солнечное, ул. Ясная, 22		
Изм.	Кол.уч.	Лист	№ док	Подп.	Дата	Летний павильон	Стадия	Лист
ГАП	Разработал	Ващенко					РП	7
						Разрез 1-1, 2-2, 3-3.	Арт Строй Дом	
Н. контроль	Печень							

Фрагмент кладочного плана в осях "2" и "В-Г"
на отм. +0.500

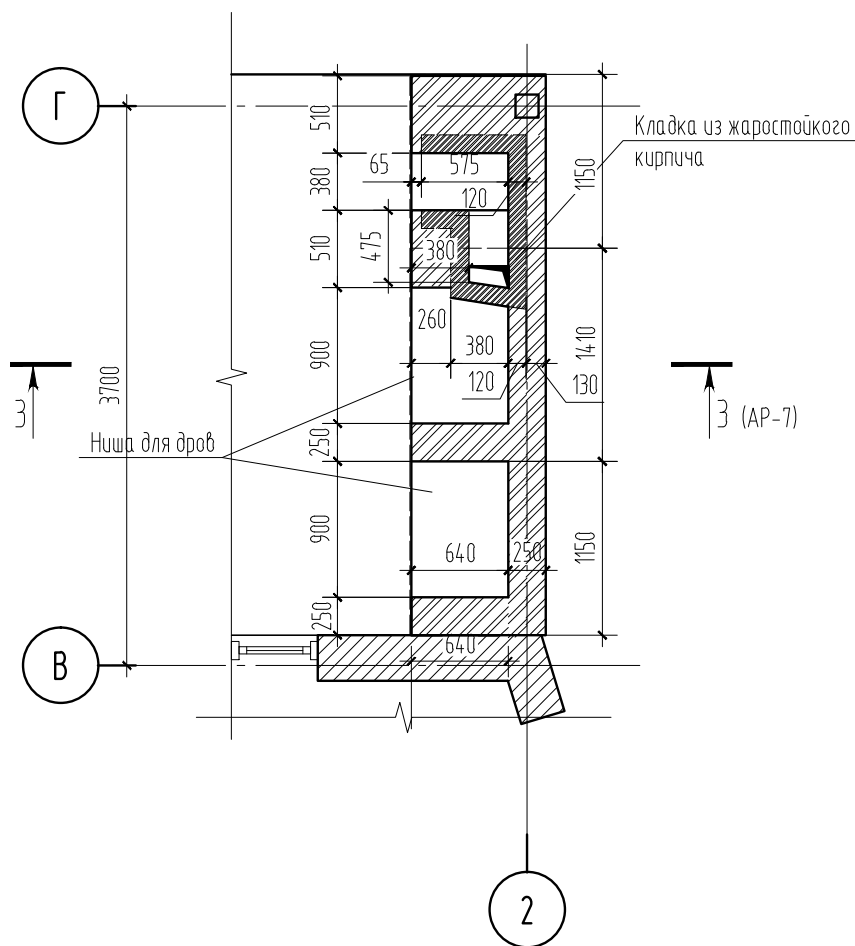

Фрагмент кладочного плана 1 в осях "2" и "В-Г"
на отм. +1,000

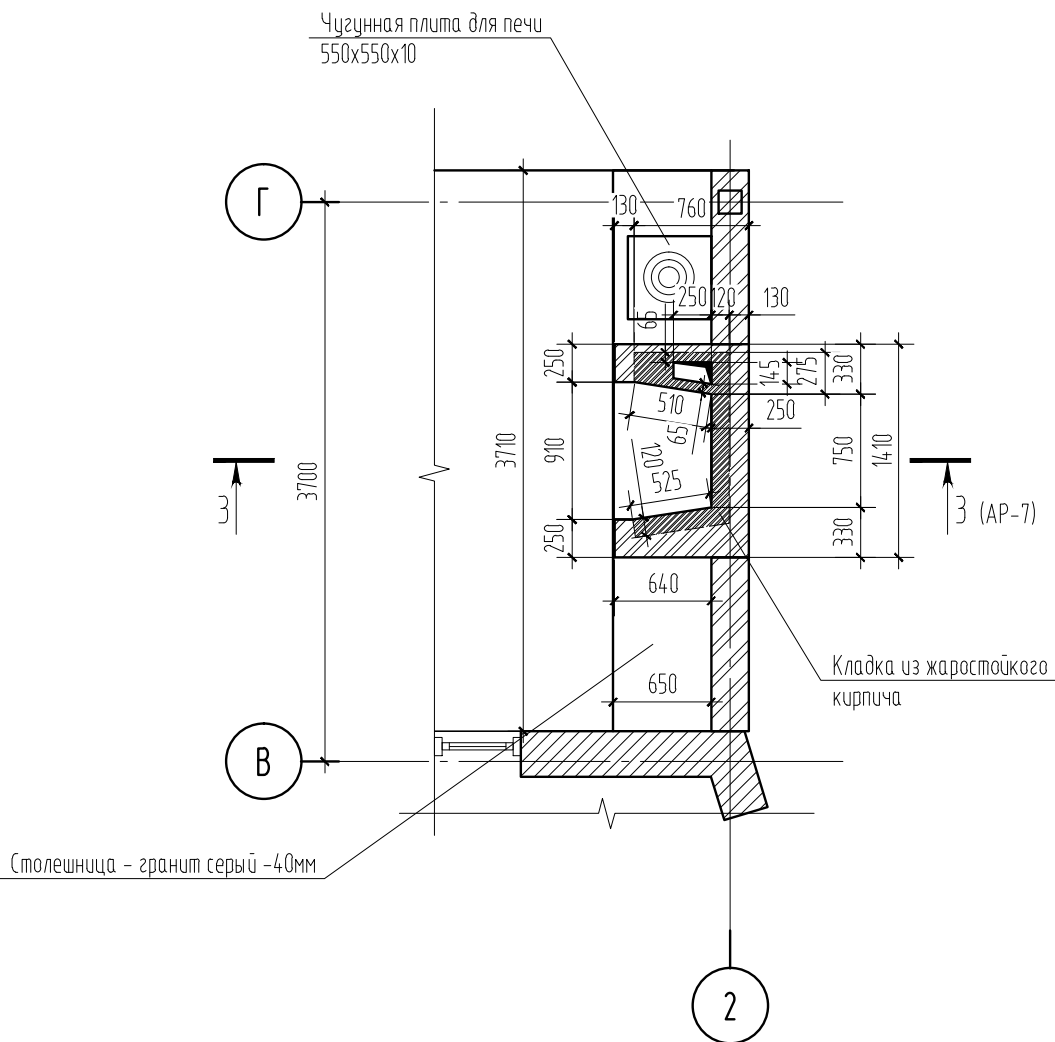

Условные обозначения:


- кладка из газобетона
- кладка из жаростойкого кирпича
- кладка из облицовочного кирпича

Примечания:

1. Данный лист рассматривать совместно с листами AP-2, 3, 7

						ЯСН-11-02-АР			
						Строительство индивидуального жилого дома по адресу: Запорожский р-н, Владимировский с.с., село Солнечное, ул. Ясная, 22			
Изм.	Кол.уч.	Лист	№ док	Подп.	Дата	Летний павильон	Стадия	Лист	Листов
Г А П		Ващенко					РП	8	
Разработал		Ващенко							
						Фрагмент кладочного плана в осях "2" и "В-Г" на отм. +0.500, и на отм. +1.000.	Арт Строй Дом		
Н. контроль		Печень							

План кровли

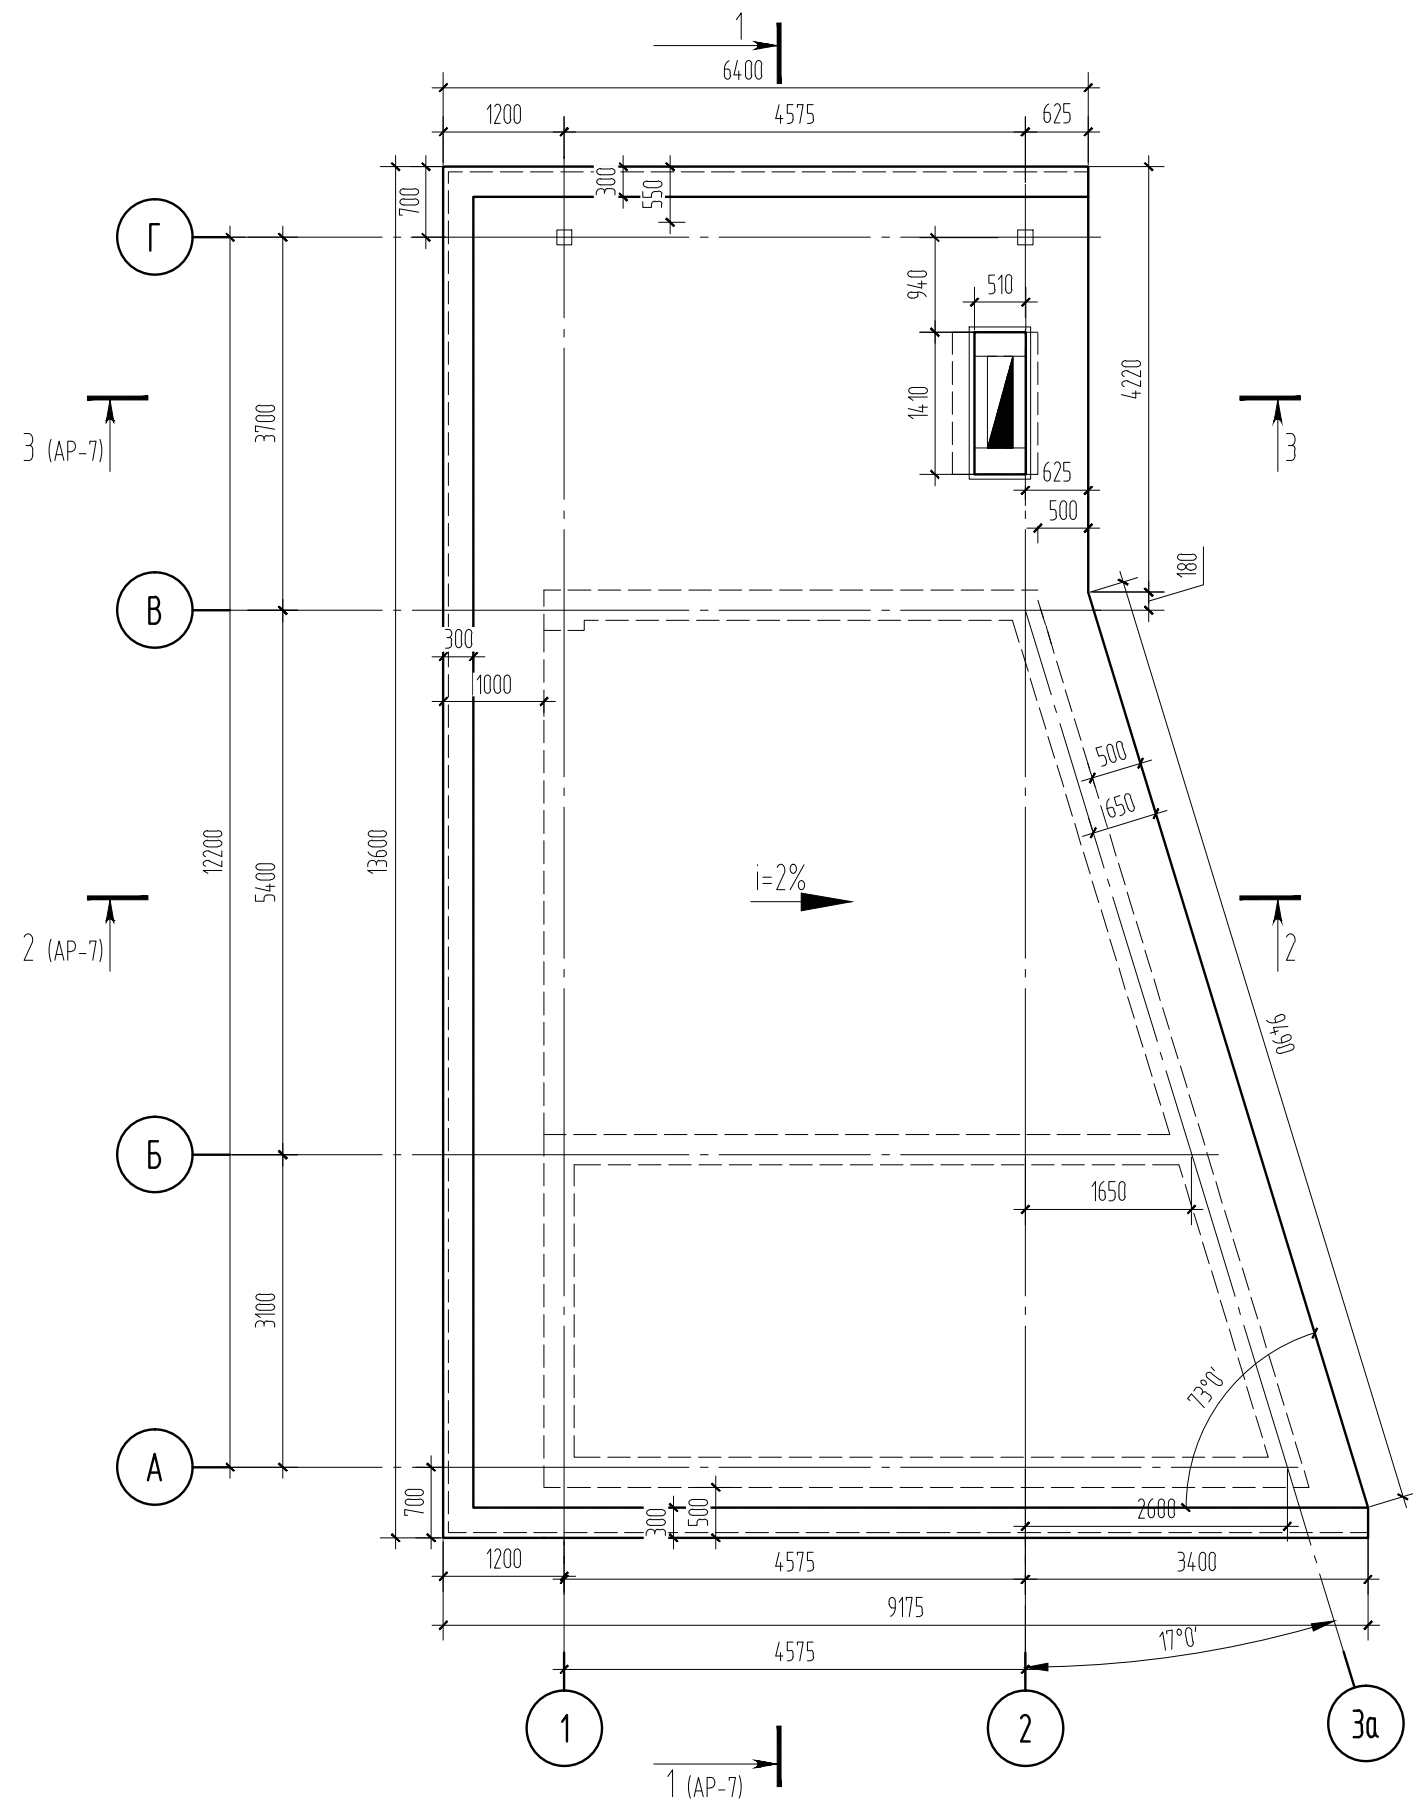


Примечания:

1. Данный лист рассматривать совместно с листом АР-5,6.
2. Монтаж ПВХ-мембраны, устройство водосточных систем, монтировать согласно инструкции производителя.
3. Площадь кровли 100,5 кв. м.

						ЯСН-11-02-АР			
						Строительство индивидуального жилого дома по адресу: Запорожский р-н., Владимировский с.с., село Солнечное, ул. Ясная, 22			
Изм.	Кол.уч.	Лист	№ док	Подп.	Дата	Летний павильон	Стадия	Лист	Листов
ГАП		Ващенко					РП	9	
Разработал		Ващенко				План кровли.	Арт Строй Дом		
Н. контроль		Печень							

Схема фундаментов на отм. -1.700




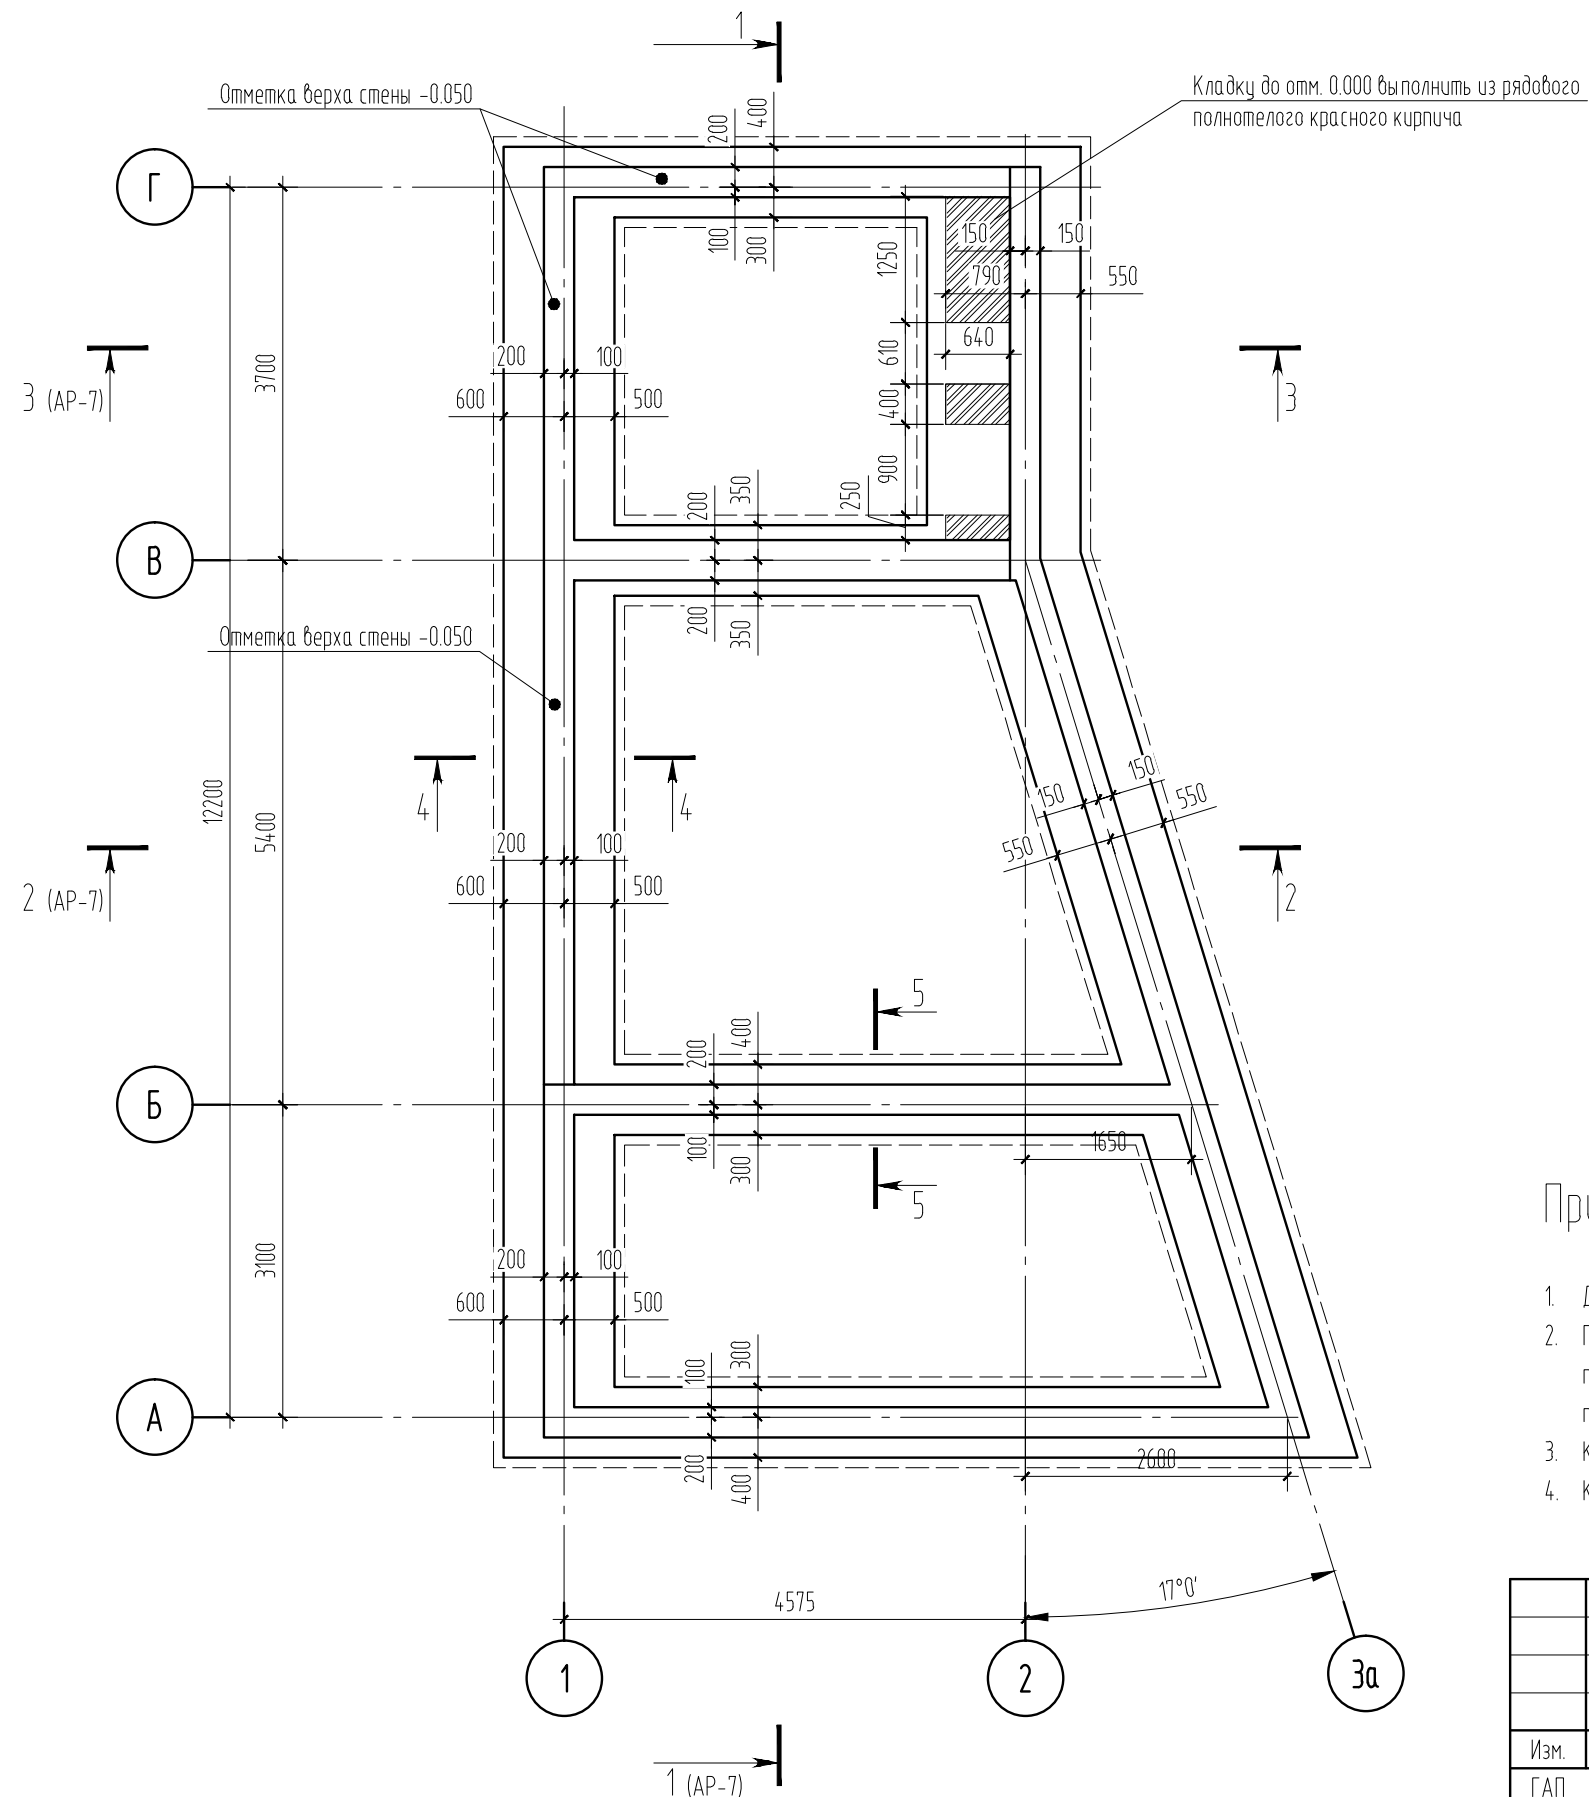


Примечания:

- Данный лист рассматривать совместно с листом АР-2,7.
- Под подошвой фундаментов выполнить подсыпку из щебня толщиной 200 мм и бетонную подготовку толщиной 100 мм с габаритами в плане на 100 мм превышающей габариты подошвы фундаментов.
- Количество бетона для устройства подготовки: бетон класса С8/10 – 5,17 куб.м.
- Количество бетона для устройства фундамента: бетон класса С20/25 – 34,4 куб.м.

						ЯСН-11-02-АР			
						Строительство индивидуального жилого дома по адресу: Запорожский р-н., Владимировский с.с., село Солнечное, ул. Ясная, 22			
Изм.	Кол.уч.	Лист	№ док	Подп.	Дата	Летний павильон	Стадия	Лист	Листов
ГАП		Ващенко					РП	10	
Разработал		Ващенко							
						Схема фундаментов на отм. -1.700.	Арт Строй Дом		
Н. контроль		Печень							

Перекрытие на отм. +2.800

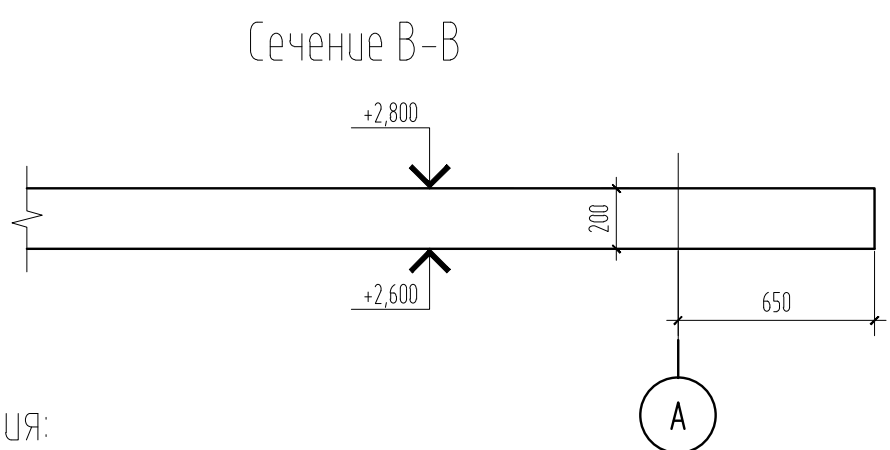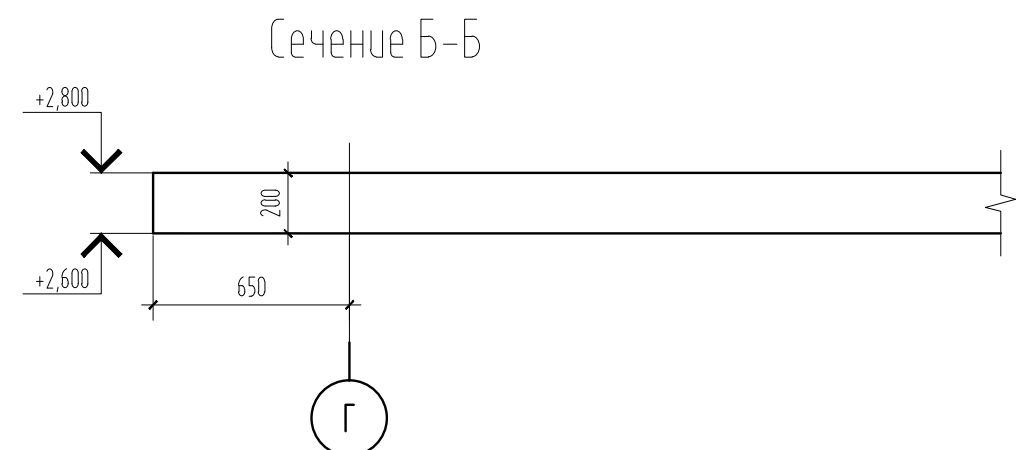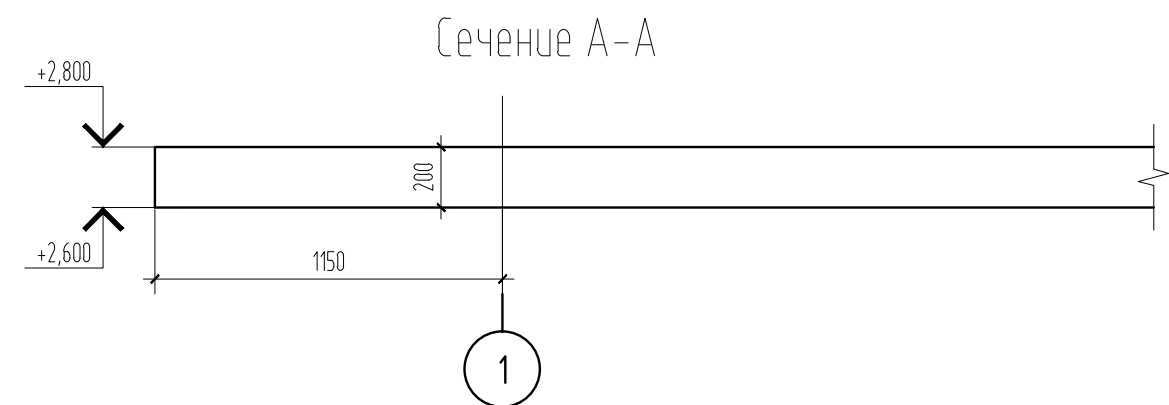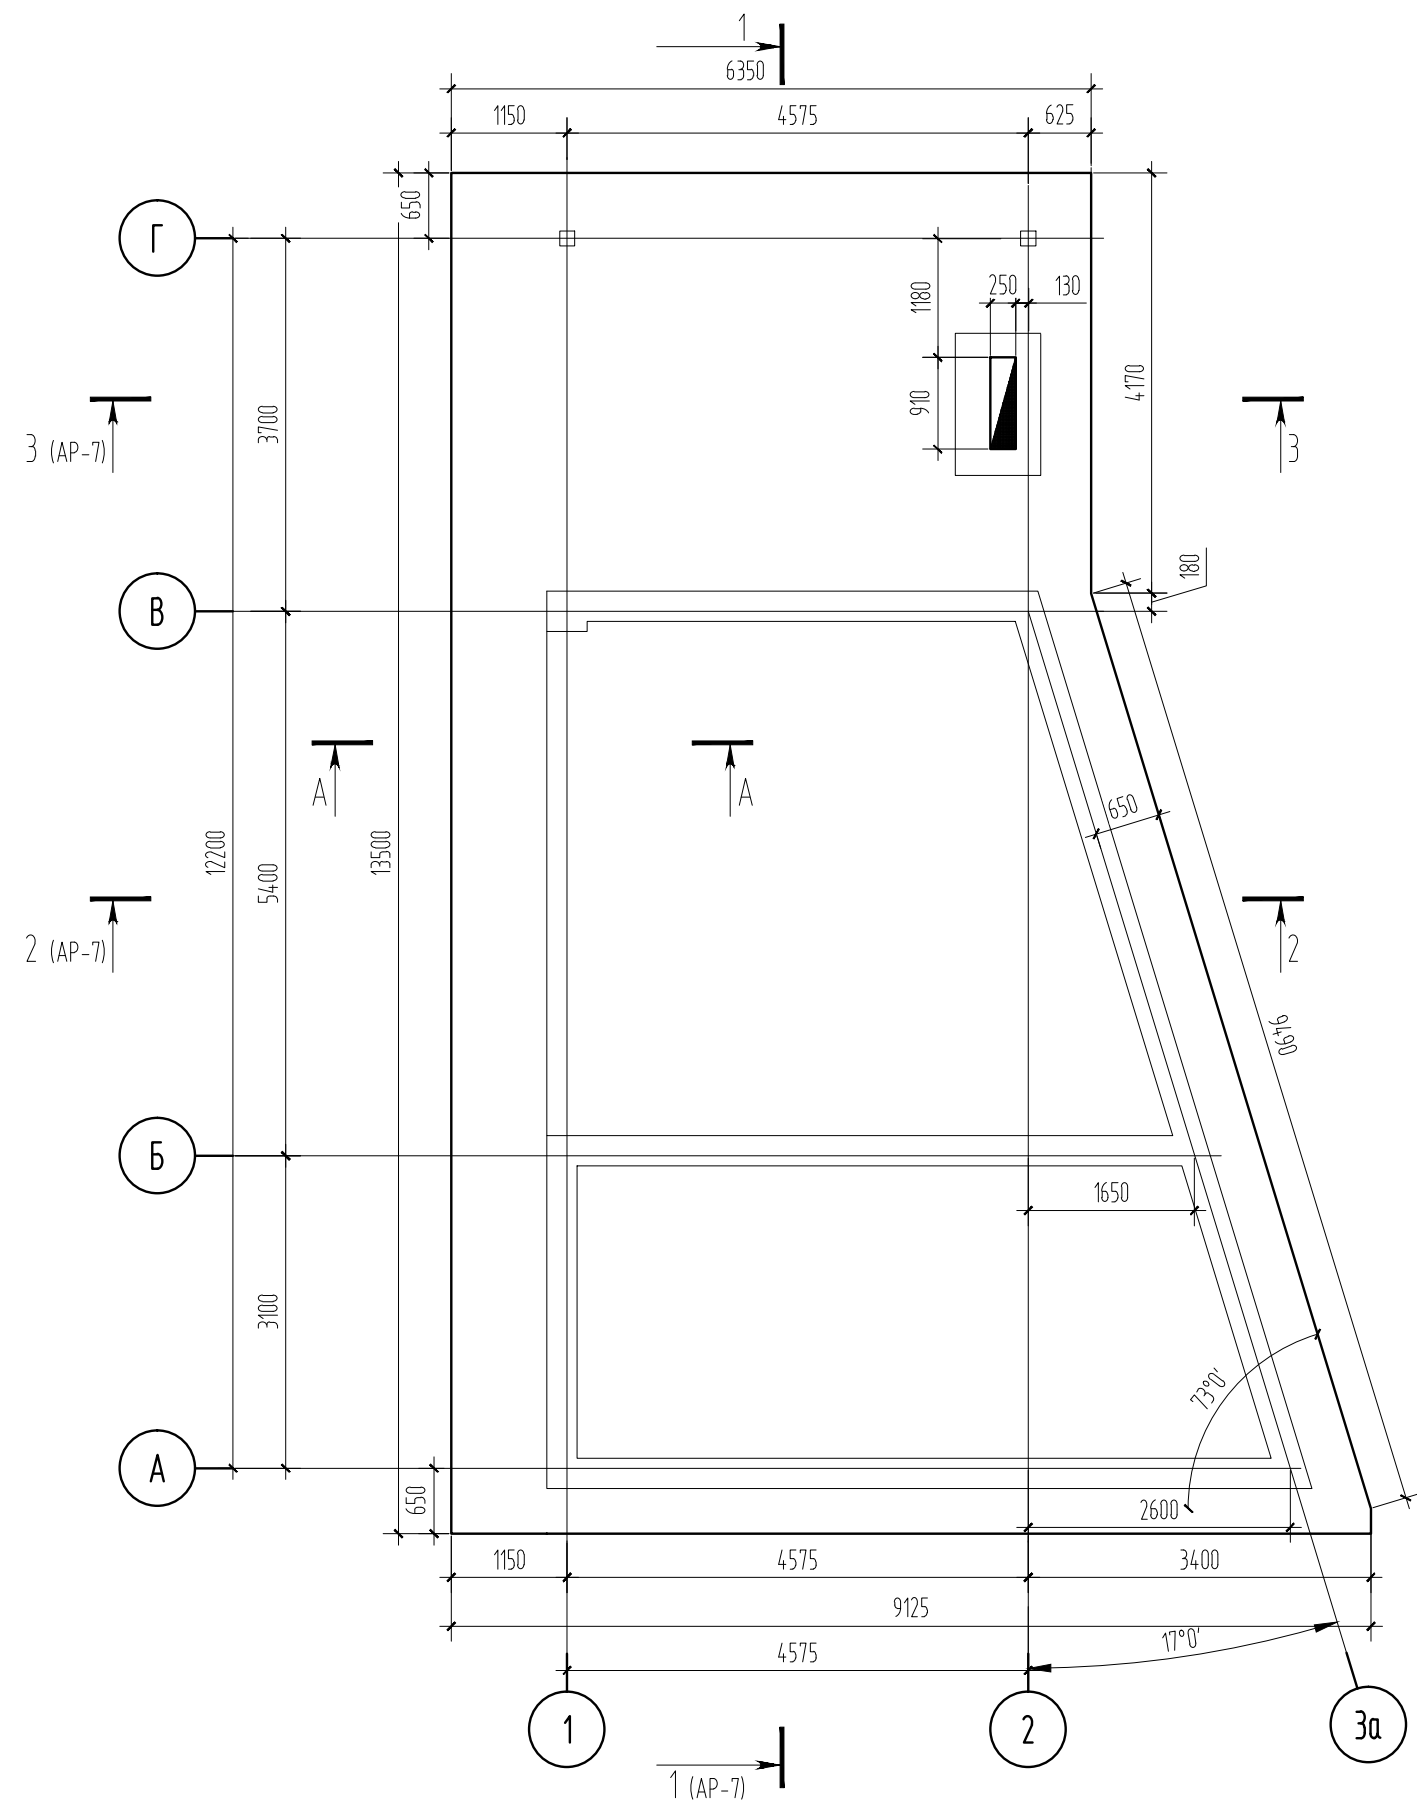


Примечания:

- Данный лист рассматривать совместно с листами комплекта.
- Соединение арматурных стержней выполнять внахлест. Стыки должны располагаться вразбежку, при этом площадь сечения рабочих стержней, стыкуемых в одном сечении должна составлять не более 50% общей площади рабочей арматуры. Стержни располагать по возможности без зазора.
- Защитный слой бетона 25мм.
- Количество бетона для устройства перекрытия: бетон класса С20/25 19,8 куб.м.

						ЯСН-11-02-АР			
						Строительство индивидуального жилого дома по адресу: Запорожский р-н, Владимировский с.с., село Солнечное, ул. Ясная, 22			
Изм.	Кол.уч.	Лист	№ док	Подп.	Дата	Летний павильон	Стадия	Лист	Листов
ГАП		Ващенко					РП	11	
Разработал		Ващенко							
						Перекрытие на отм. +2.800	Арт Строй Дом		
Н. контроль		Печень							

План потолка с расположением светильников

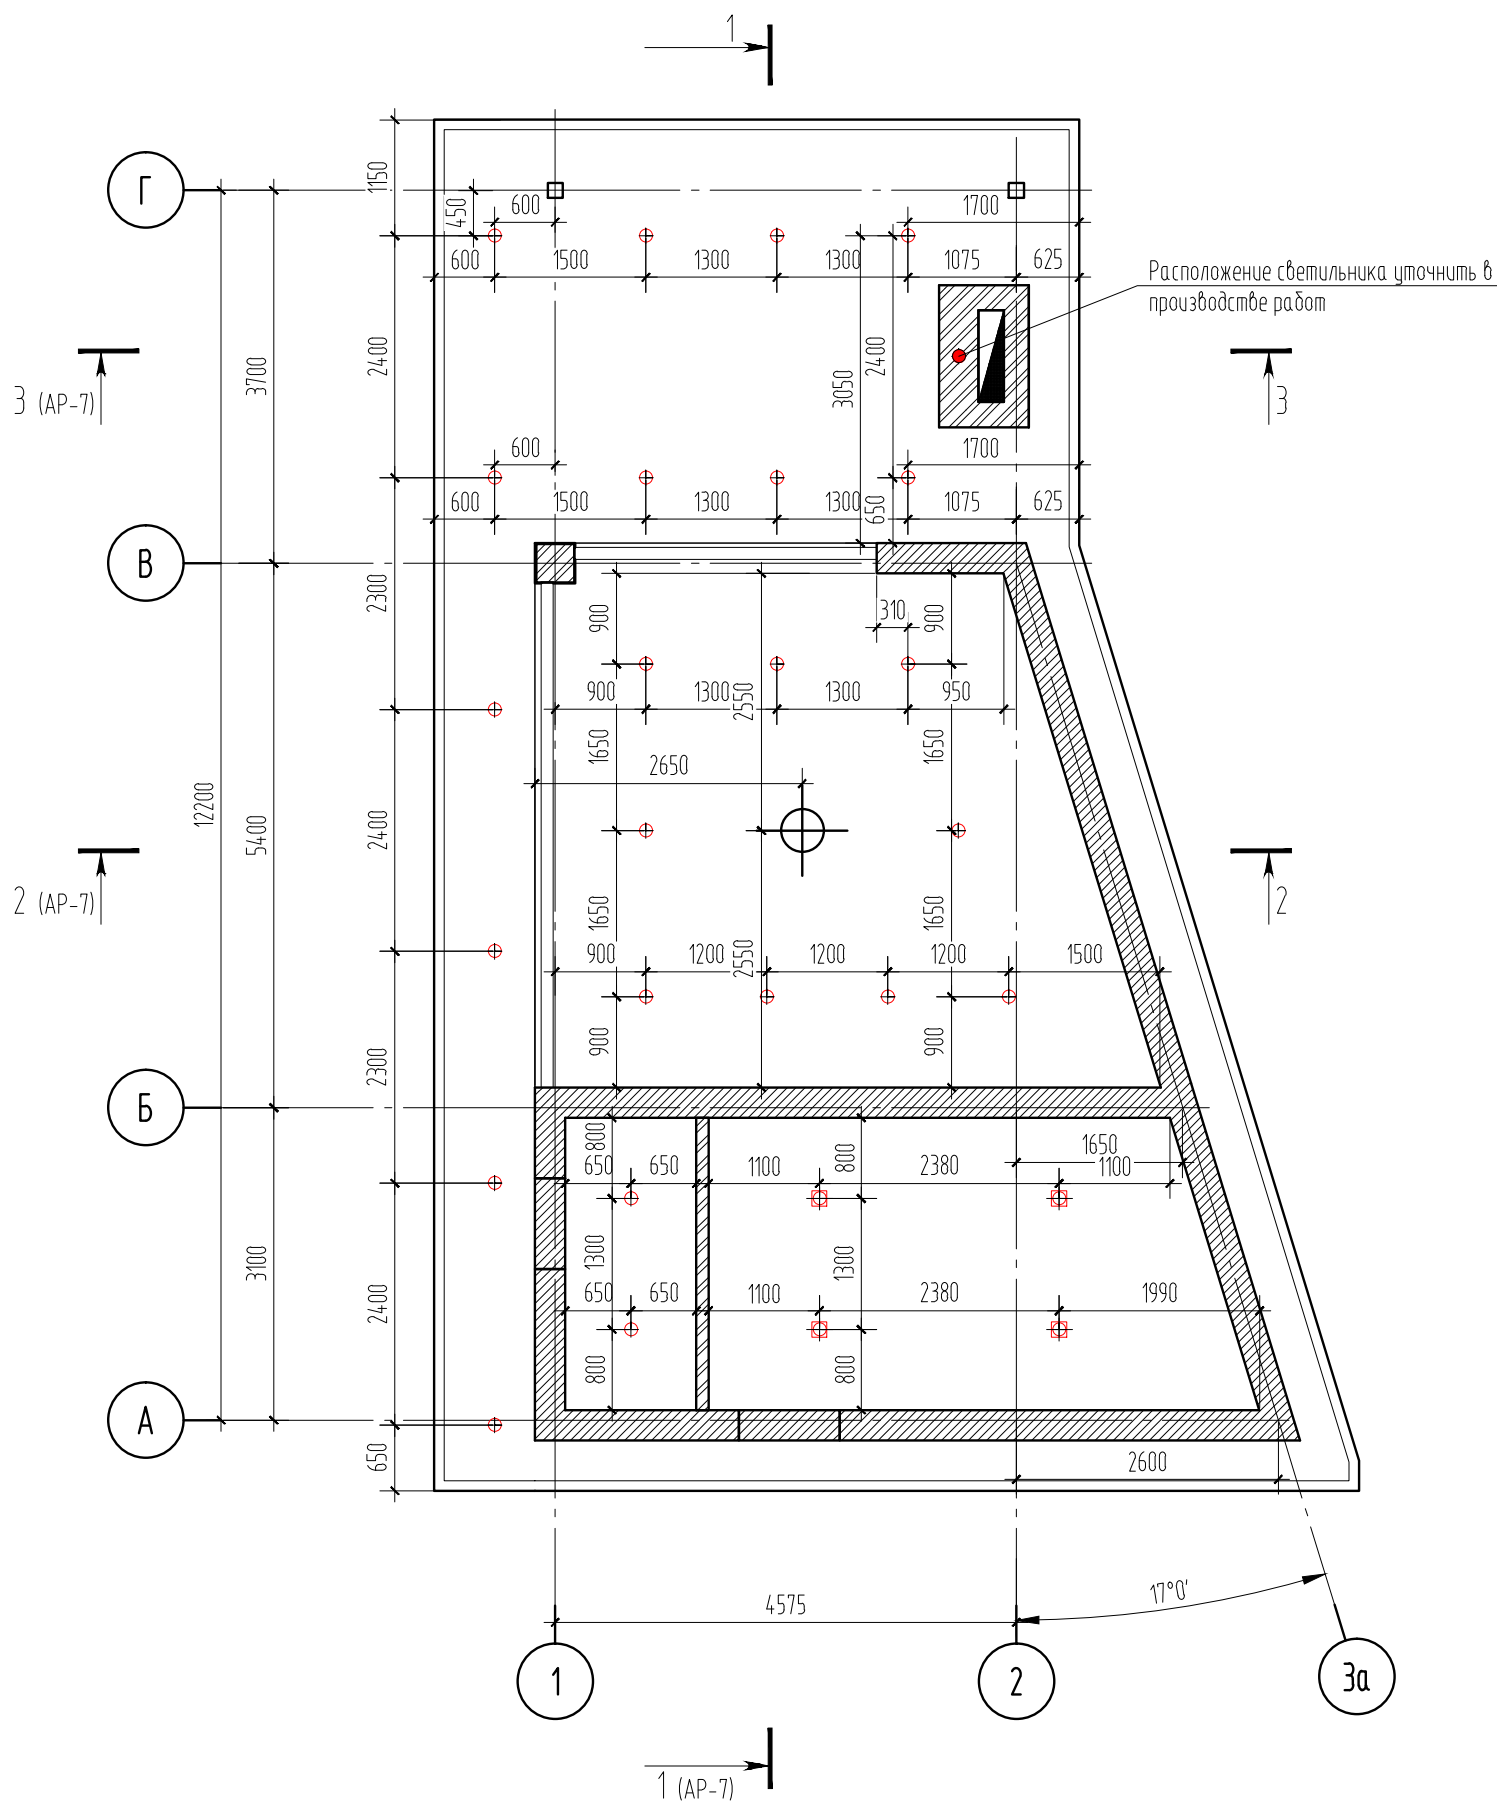

Условные обозначения:

- ⊕ - точечный светильник. Тип 1. -23шт.
- ⊕ - точечный светильник. Тип 2. -4шт.
- - светильник термостойкий для подсветки точки в барбекю
- ⊗ - вентилятор


Примечания:

1. Данный лист рассматривать совместно с листами АР-2,3,7,13,14.

						ЯСН-11-02-АР			
						Строительство индивидуального жилого дома по адресу: Запорожский р-н., Владимировский с.с., село Солнечное, ул. Ясная, 22			
Изм.	Кол.уч.	Лист	№ док	Подп.	Дата	Летний павильон	Стадия	Лист	Листов
ГАП		Ващенко					РП	12	
Разработал		Ващенко				План потолка с расположением светильников.	Арт Строй Дом		
Н. контроль		Печень							

Схема управления освещением

Условные обозначения:

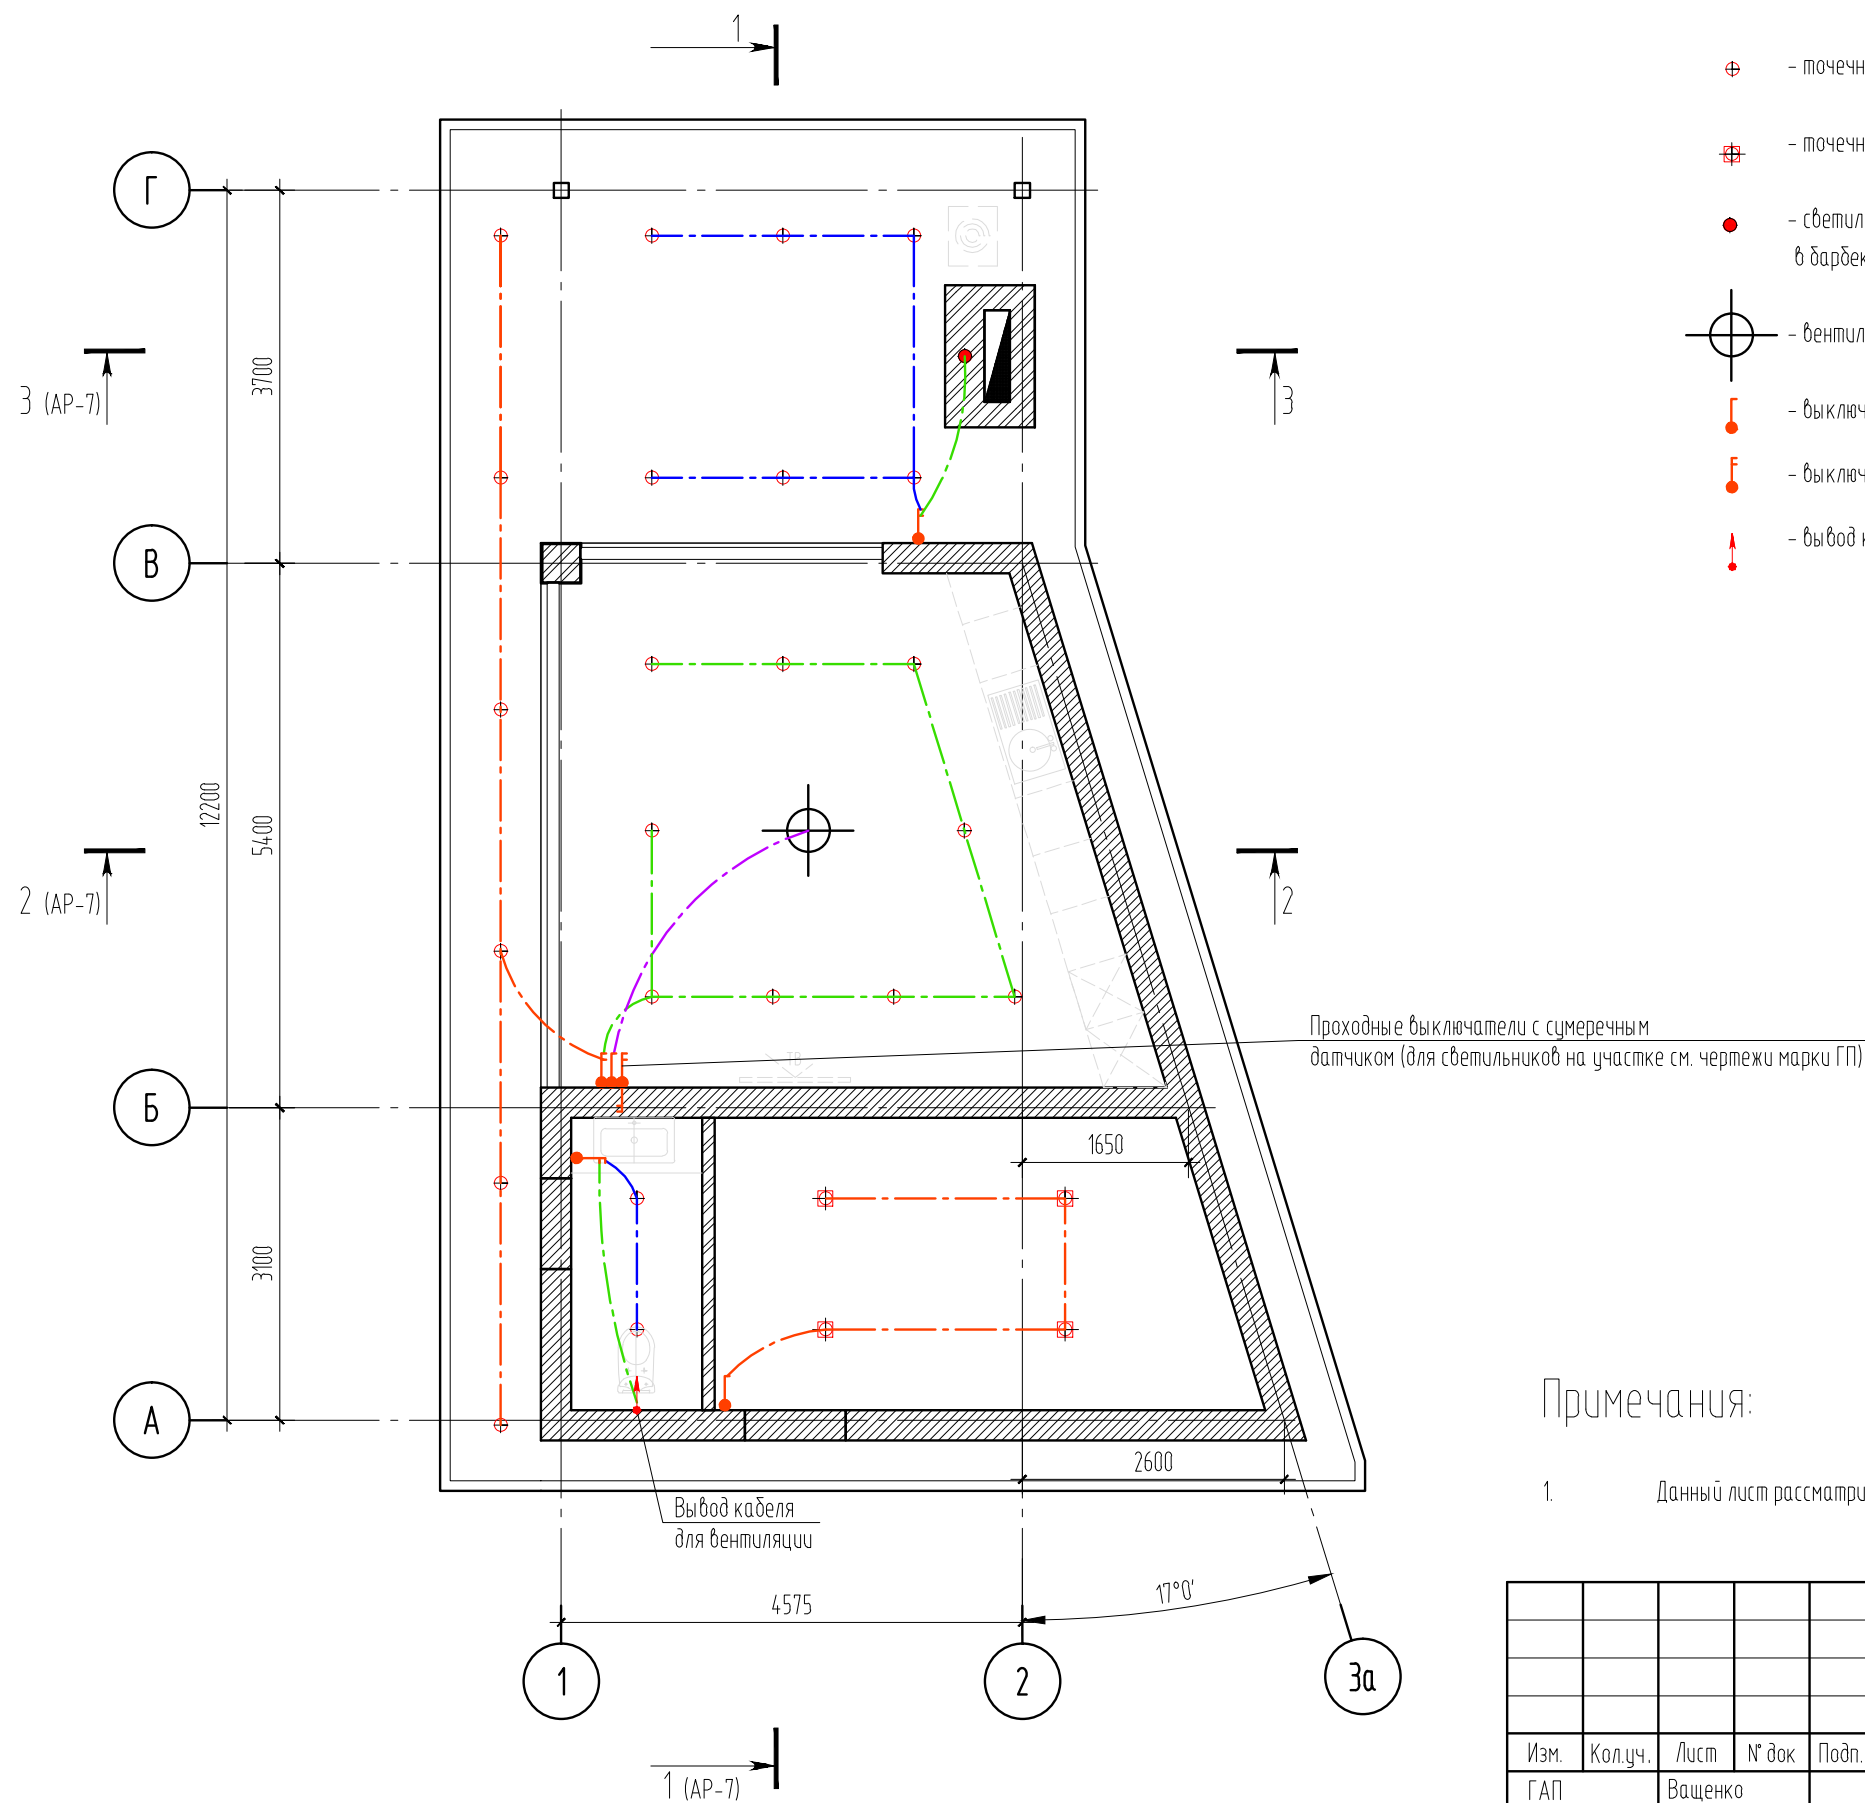


- ⊕ - точечный светильник. Тип 1.
- ⊕ (with cross) - точечный светильник. Тип 2.
- - светильник термостойкий для подсветки топки в барбекю
- ⊙ - вентилятор
- └ (with dot) - выключатель одноклавишный
- └ (with F) - выключатель двухклавишный
- └ (with arrow) - вывод кабеля

Примечания:

1. Данный лист рассматривать совместно с листами АР-2,3,7,12,14.

						ЯСН-11-02-АР			
						Строительство индивидуального жилого дома по адресу: Запорожский р-н, Владимировский с.с., село Солнечное, ул. Ясная, 22			
Изм.	Кол.уч.	Лист	№ док	Подп.	Дата				
ГАП		Ващенко				Летний павильон	Стадия	Лист	Листов
Разработал		Ващенко					РП	13	
						Схема управления освещением.	Арт Строй Дом		
Н. контроль		Печень							

План установки электрических изделий

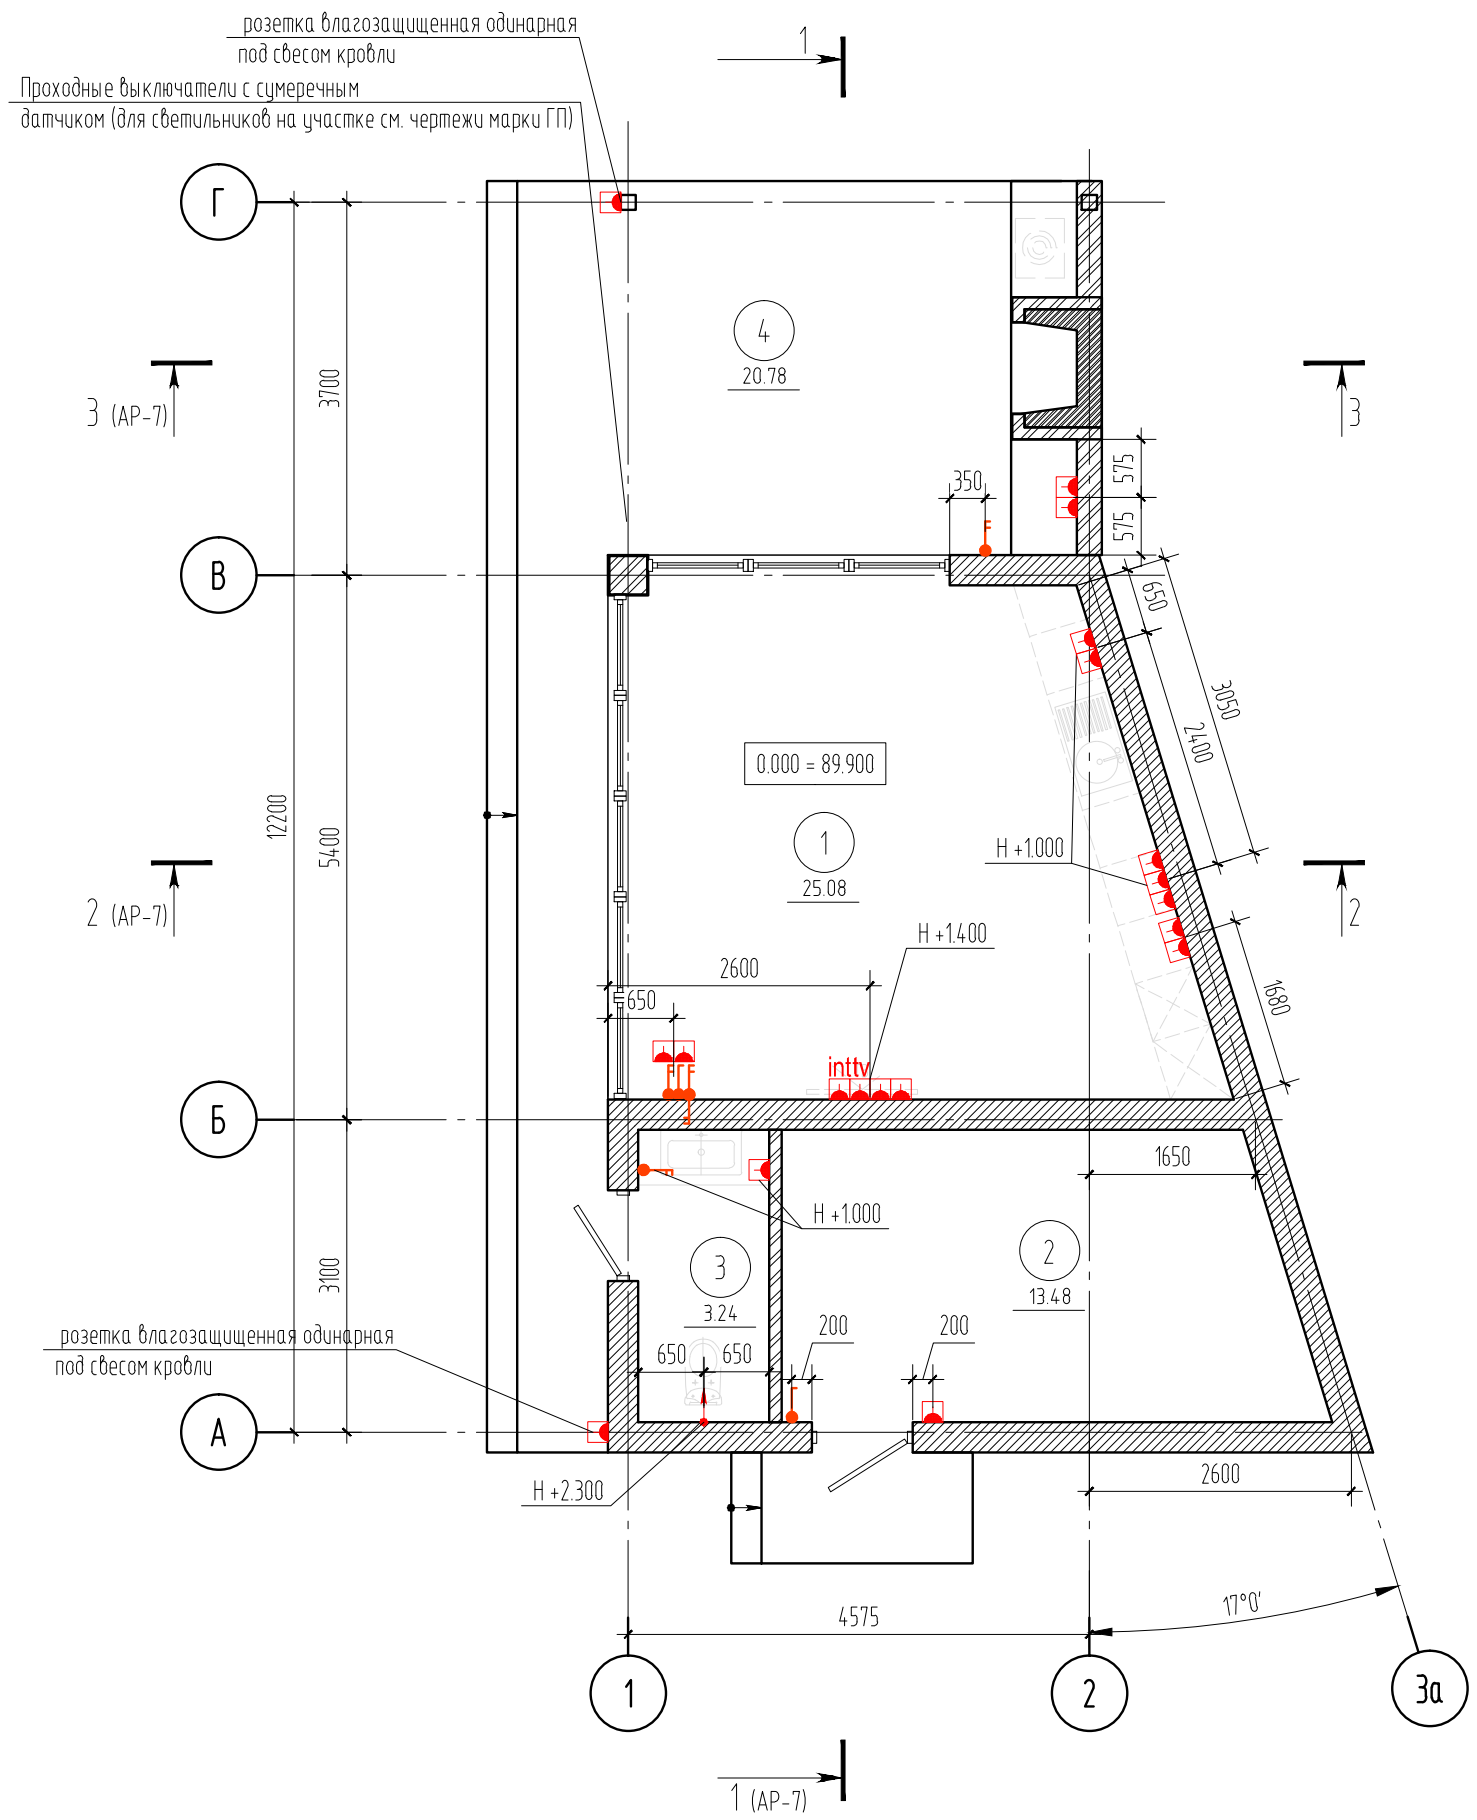

Условные обозначения:


- выключатель одинарный
- выключатель двойной
- вывод кабеля
- розетка штепсельная одинарная
- розетка штепсельная двойная
- розетка штепсельная тройная
- интернет
- розетка антенная

Примечания:


- Данный лист рассматривать совместно с листами AP-2,3,7,12,13.
- Все привязки даны по центру розеток и выключателей.
- Высота установки всех розеток (кроме указанных отдельно) выполнить на отметке +0.300мм от уровня чистого пола.
- Высота установки всех выключателей (кроме указанных отдельно) выполнить на отметке +0.900мм от уровня чистого пола.

						ЯСН-11-02-АР				
						Строительство индивидуального жилого дома по адресу: Запорожский р-н, Владимировский с.с., село Солнечное, ул. Ясная, 22				
Изм.	Кол.уч.	Лист	№ док	Подп.	Дата					
ГАП		Ващенко				Летний павильон		Стадия	Лист	Листов
Разработал		Ващенко						РП	14	
						План установки электрических изделий.		Арт Строй Дом		
Н. контроль		Печень								

1
7

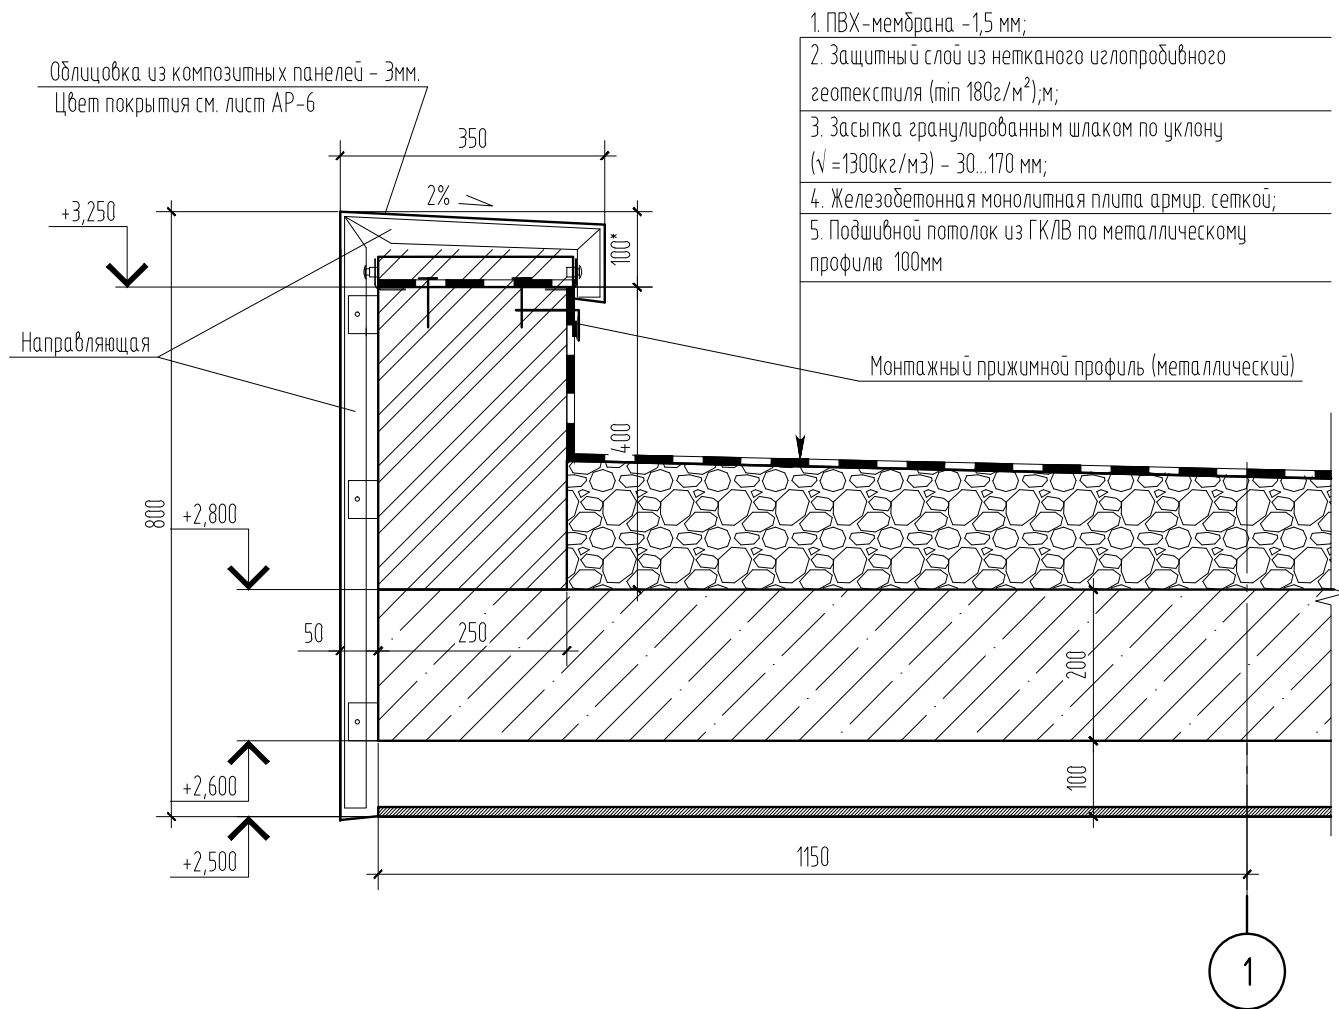


2
7

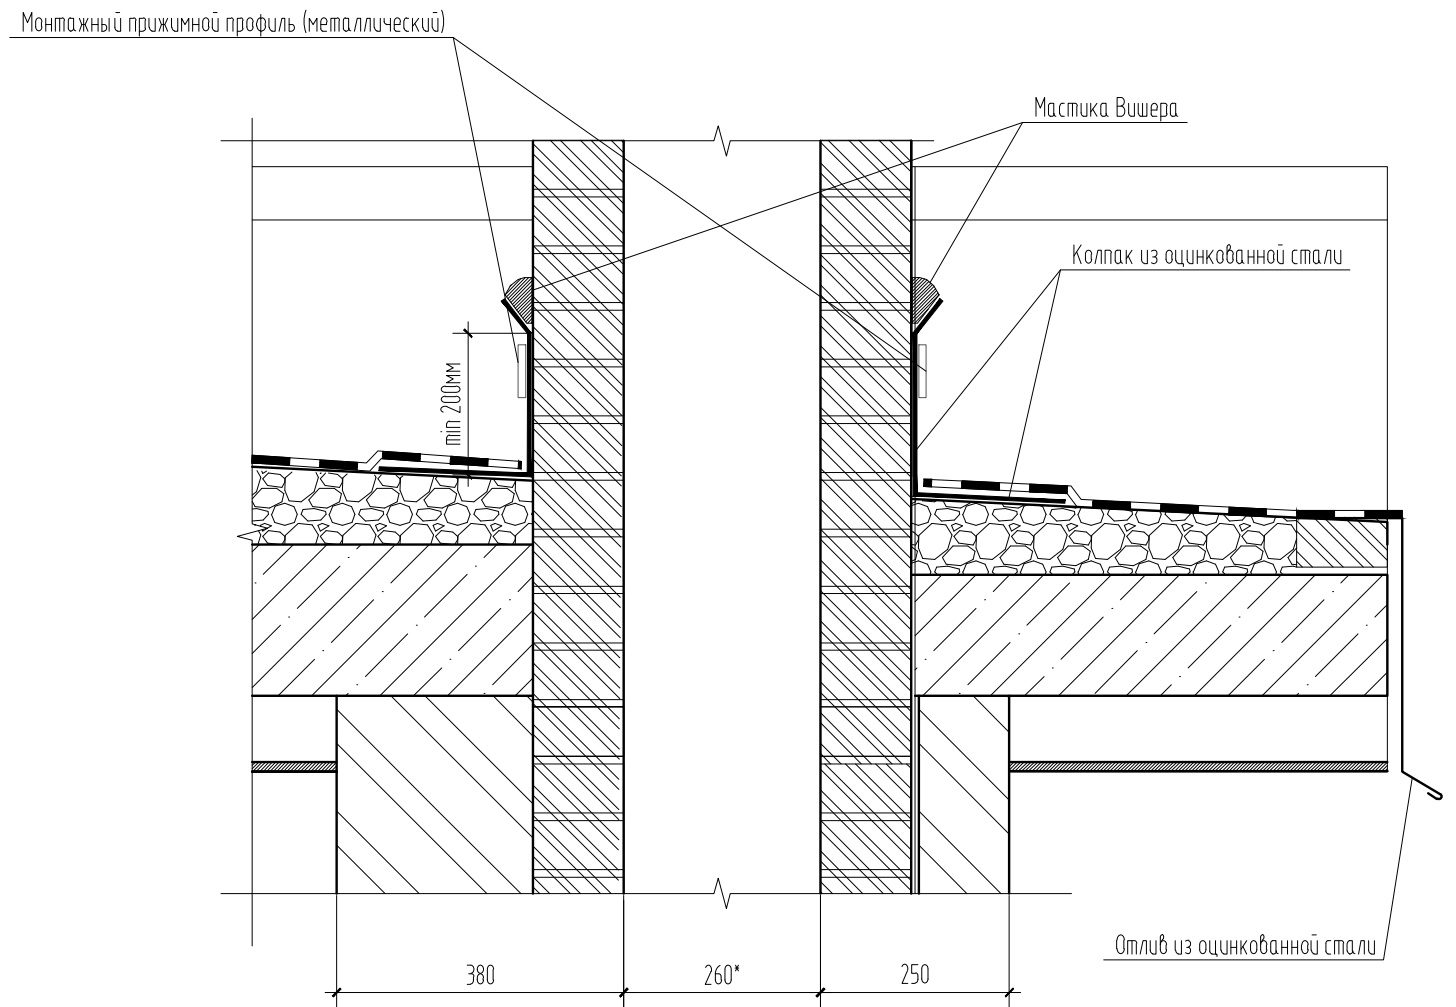

Примечания:

- Данный лист рассматривать совместно с листами АР-5,6,7.
- Монтаж ПВХ-мембраны, облицовку парапета кровли композитными панелями и устройства водосточных систем, монтировать согласно инструкции производителя.
- Размер со * уточнить в производстве работ.

						ЯСН-11-02-АР				
						Строительство индивидуального жилого дома по адресу: Запорожский р-н, Владимировский с.с., село Солнечное, ул. Ясная, 22				
Изм.	Кол.уч.	Лист	№ док	Подп.	Дата					
ГАП		Ващенко				Летний павильон		Стадия	Лист	Листов
Разработал		Ващенко						РП	15	
						Узел 1, 2.		Арт Строй Дом		
Н. контроль		Печень								

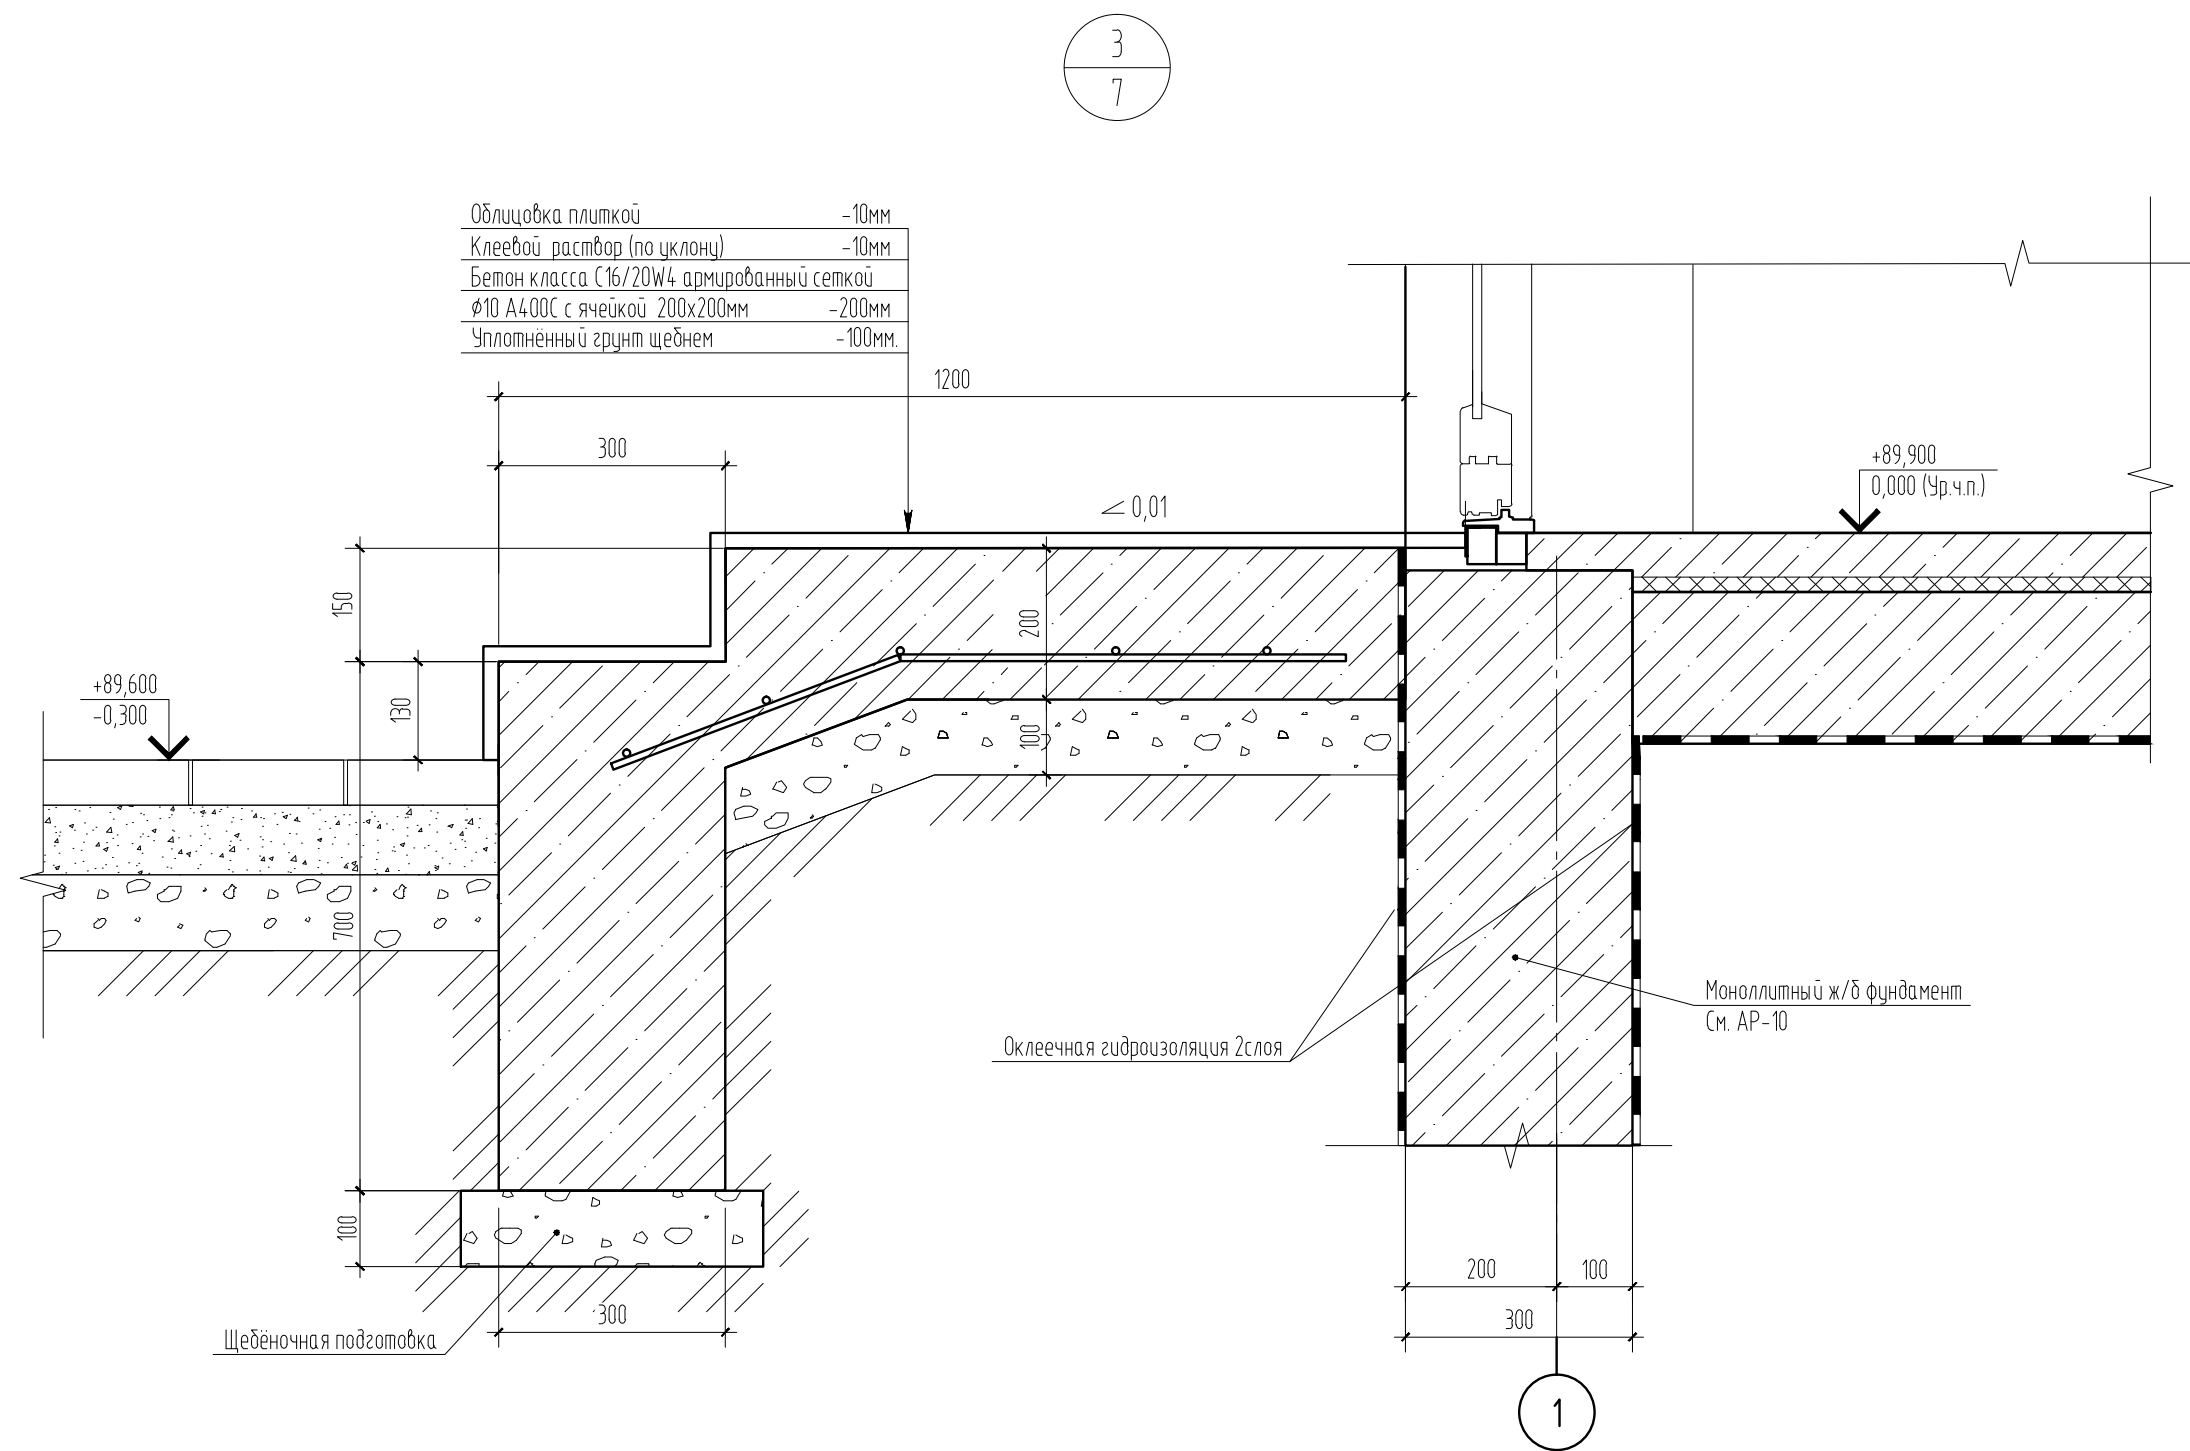


Примечания:

1.

Данный лист рассматривать совместно с листами АР-4,5,6,7.
2.

Размер со * уточнить в производстве работ.

						ЯСН-11-02-АР			
						Строительство индивидуального жилого дома по адресу: Запорожский р-н., Владимировский с.с., село Солнечное, ул. Ясная, 22			
Изм.	Кол.уч.	Лист	№ док	Подп.	Дата				
ГАП		Ващенко				Летний павильон	Стадия	Лист	Листов
Разработал		Ващенко					РП	16	
						Узел 3.	Арт Строй Дом		
Н. контроль		Печень							

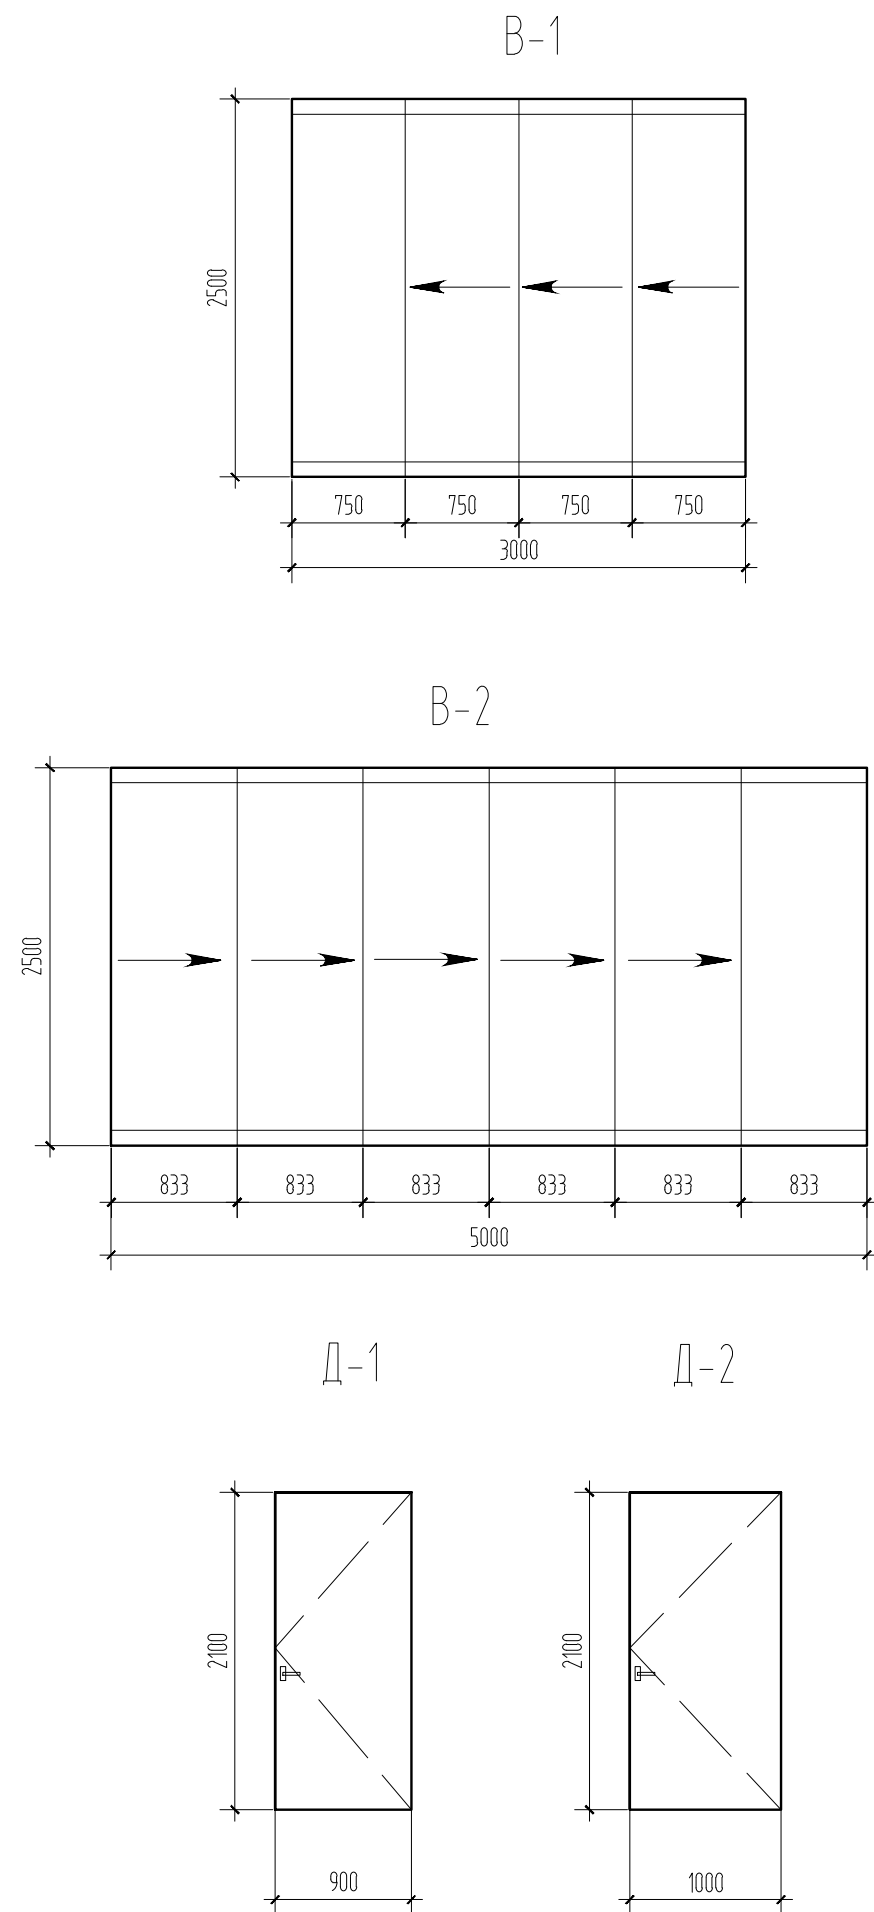

Спецификация элементов заполнения проемов.

Поз.	Обозначение	Наименование	Кол-во	Примечание
	Витражи			
В-1	Витраж фирмы "PanoramGlass"	Система SLIDING SLIM	1	
В-2	Витраж фирмы "PanoramGlass"	Система SLIDING SLIM	1	
	Двери			
Д-1	Индивидуального изготовления	Дверь металлическая, наружная с порошковым покрытием (правая).	1	1 900x2100(н)
Д-2	Индивидуального изготовления	Дверь металлическая, наружная с порошковым покрытием (правая).	1	1 1000x2100(н)

1. Общие данные смотреть лист АР-1;
2. Данный лист смотреть совместно с листами 4,5,11 и листами раздела АИ.
3. Размеры заполнения оконных и дверных проемов даны проектные, перед заказом и изготовлением произвести контрольные замеры по месту. Замеры производит фирма изготовитель!
4. Перед изготовлением конструкций согласовать с архитектором проекта:
- рабочую документацию на изготовление конструкций;
 - внешний вид и цвет профилей;
 - уровень оси ручек.
6. Схемы открывания окон и дверей выполнены с наружной стороны здания.

						ЯСН-11-02-АР				
						Строительство индивидуального жилого дома по адресу: Запорожский р-н., Владимировский с.с., село Солнечное, ул. Ясная, 22				
Изм.	Кол.уч.	Лист	№ док	Подп.	Дата	Летний павильон		Стадия	Лист	Листов
ГАП		Ващенко						РП	17	
Разработал		Ващенко								
						Схемы заполнения оконных и дверных проемов. Спецификация элементов заполнения проемов. М 1:50.		Арм Строй Дом		
Н. контроль		Печень								